


VZOROVÝ PŘÍČNÝ ŘEZ

M 1 : 50

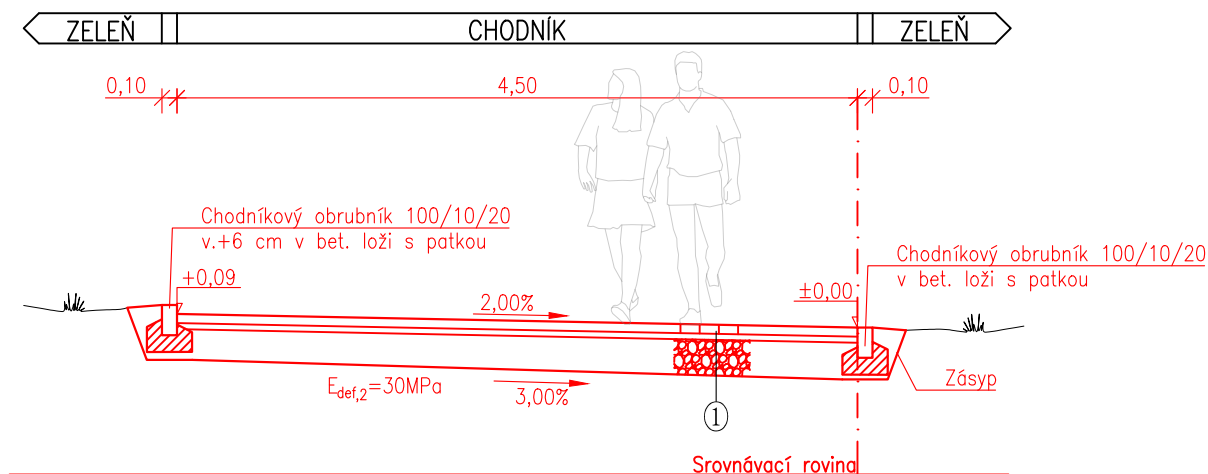

KONSTRUKCE CHODNÍKU ①

BETONOVÁ ZÁMKOVÁ DLAŽBA

LOŽE Z DRTI fr. 4/8

ŠTĚRKODRŤ fr. 0/32

CELKEM

DL 6

60 mm

ČSN 73 6131

L

40 mm

ČSN 73 6131

ŠD_A 0/32 min.300 mm

ČSN 73 6126-1

min.400 mm

ZHOTOVITEL:

Projekce DS s.r.o.

Na Výhoně 3223, 69501 Hodonín

IČ : 02846471, tel. 724 152 275

e-mail: projekce.ds@email.cz

A.R.:

PROJEKCE DS
S.R.O.

ZODP. PROJEKTANT:

Ing. Peter Štefančík

INVESTOR:

Město Hodonín

Masarykovo nám. 53/1

695 35 Hodonín

IČ: 284891

MÍSTO STAVBY:

Hodonín, ul. Národní třída

KATASTRÁLNÍ ÚZEMÍ:

Hodonín [640417]

AKCE:

HODONÍN - oprava chodníku ul. Národní třída (Blažkova - Rodinova)

OBJEKT:

SO 101 - Zpevněné plochy

STUPEŇ:

PUP

MĚŘÍTKO:

1:50

PŘÍLOHA:

VZOROVÝ PŘÍČNÝ ŘEZ

PŘÍLOHA Č.:

4.

FORMÁT:

A4

DATUM:

12/2025