


PŘEHLEDNÁ SITUACE

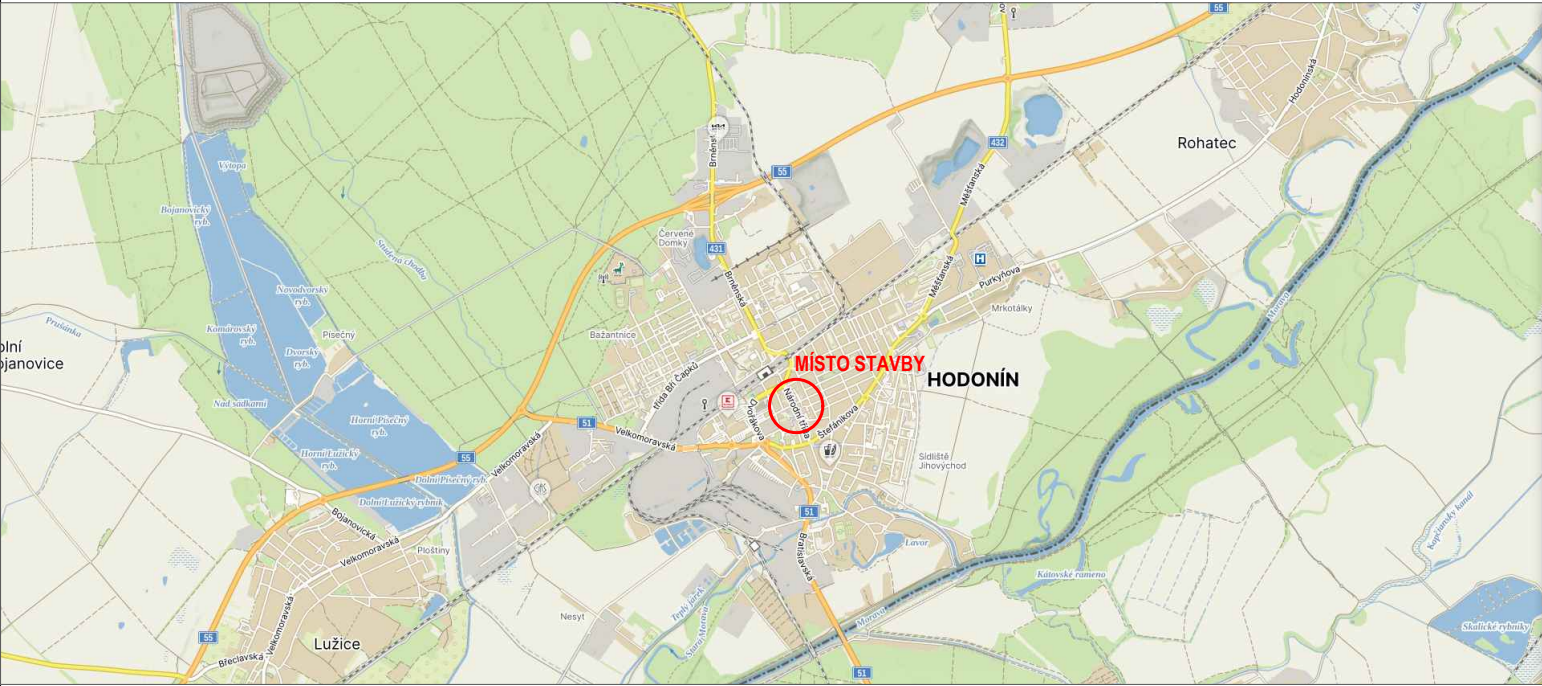

ZHOTOVITEL:
Projekce DS s.r.o.
Na Výhoně 3223, 69501 Hodonín
IČ : 02846471, tel. 724 152 275
e-mail: projekce.ds@email.cz

A.R.:



ZODP. PROJEKTANT:
Ing. Peter Štefančík

VYPRACOVAL:
Ing. Ondřej Štefančík

INVESTOR:
Město Hodonín
Masarykovo nám. 53/1
695 35 Hodonín
IČ: 284891

MÍSTO STAVBY:
Hodonín, ul. Národní třída

KATASTRÁLNÍ ÚZEMÍ:
Hodonín [640417]

AKCE:
HODONÍN - oprava chodníku ul. Národní třída (Blažkova - Rodinova)

OBJEKT:
SO 101 - Zpevněné plochy

PŘÍLOHA:
PŘEHLEDNÁ SITUACE

STUPEŇ:
PUP

FORMÁT:
A4

MĚŘÍTKO:
-
DATUM:
12/2025

PŘÍLOHA Č.:
2.