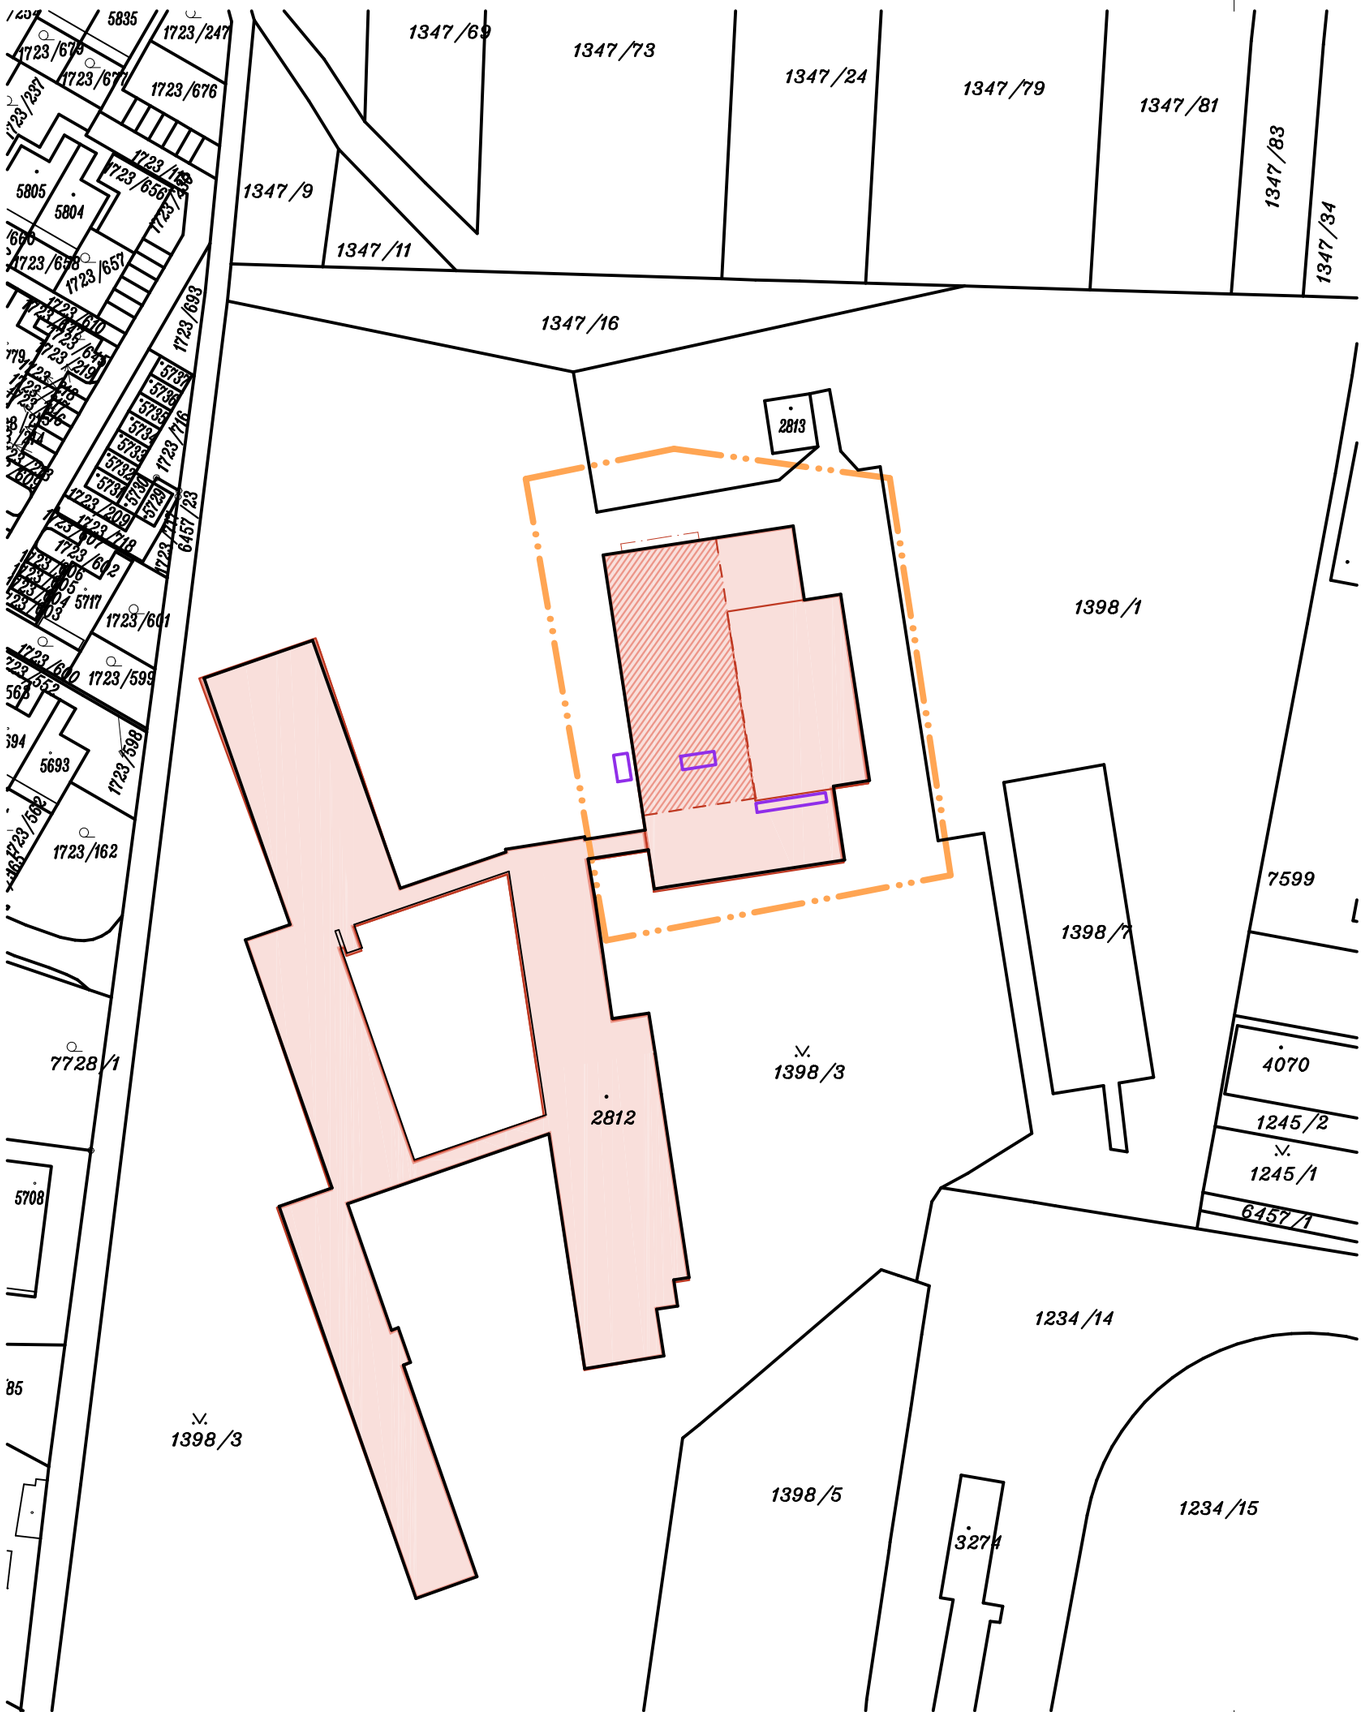

LEGENDA PLOCH A ZNAČEK

STÁVAJÍCÍ NÁVRH

- Stávající stavba ZŠ Na Výsluní
- Prostor dotčený stavebními úpravami
- Hranice řešeného území

Katastrální území: Uherský Brod

ZNAČKY KATASTRU NEMOVITOSTÍ

- 123 Číslo parcely
- Hranice parcely / Slučka
- Zahrada / Ovocný sad
- Park, okrasná zahrada / Trvalý travní porost
- Lesní půda / Neplodná půda
- Budova / Bod polohového bodového pole

Hlavní projektant	Ing. Tomáš Kročil	Architekt	-
Projektant	Ing. Tomáš Kročil	Vypracoval	Ing. Tomáš Sviták
Stavebník	Město Uherský Brod (Masarykovo nám. 100, PSČ 688 01; IČ 002 91 463)		
Místo stavby	ZŠ Na Výsluní (Na Výsluní 2047, PSČ 688 01; parc.č. st.2812, k.ú. Uh.Brod)		

K PROJEKT, Kročil s.r.o.
V Drahách 1141
763 26 Luhačovice
IČ: 022 86 424
http://www.krocil.eu

Název akce

ZŠ Na Výsluní – modernizace kuchyně

Stavební objekt	-
Část dokumentace	C. Situační výkresy

Obsah

KATASTRÁLNÍ SITUAČNÍ VÝKRES

Pare	1 2 3 4 5 6
Zákázka	26ZAK1340
Účel PD	DSP + DPS
Datum	březen 2026
Formát	2× A4
Měřítko	1:1000
Výkres č.	C.2

A3 420×297 mm