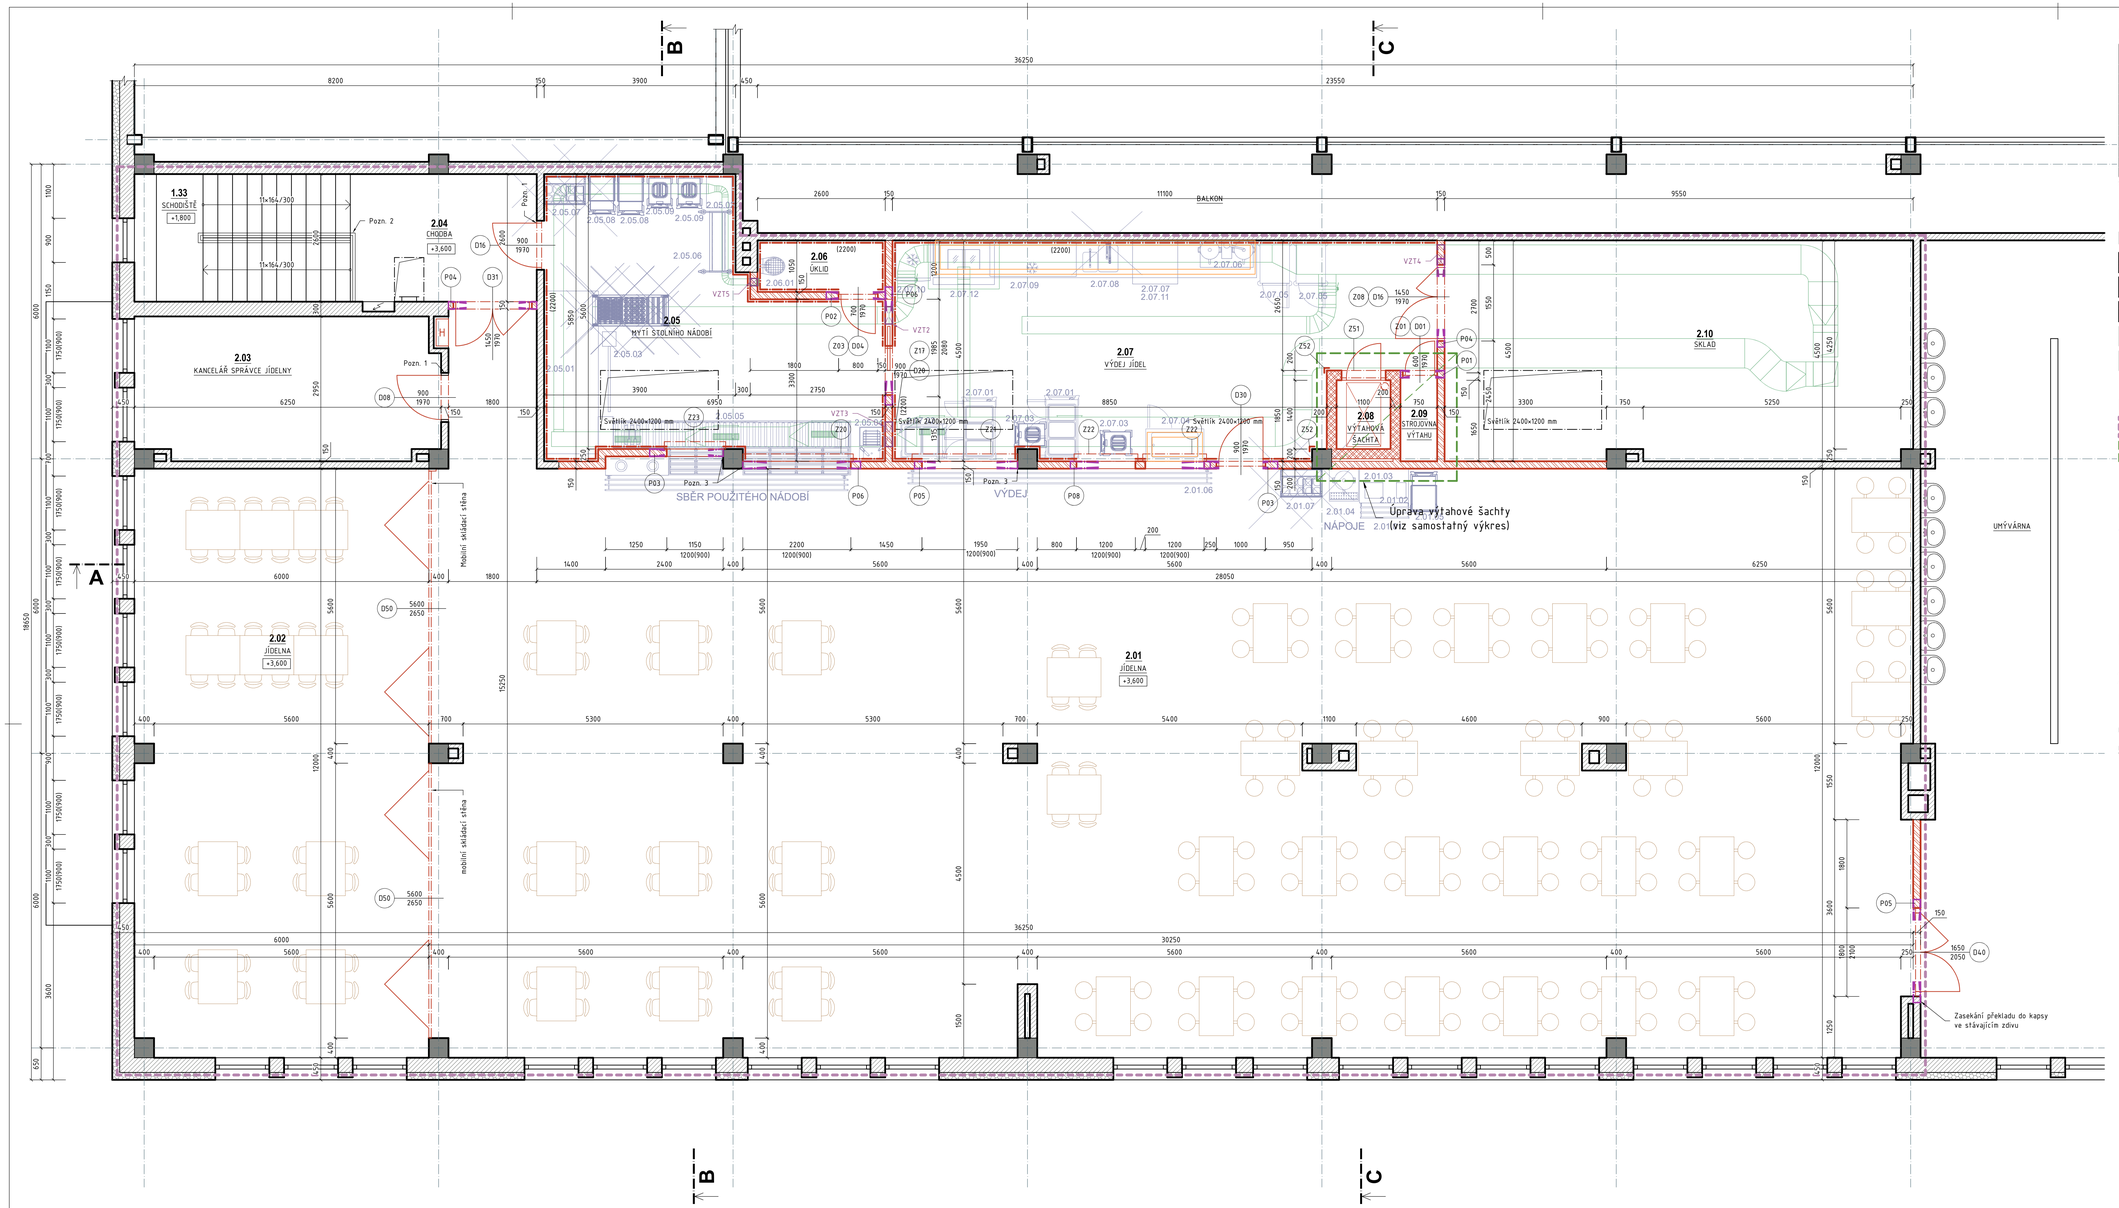

LEGENDA MÍSTNOSTÍ

OZN	ÚČEL	PARAMETRY		POVRCHOVÁ ÚPRAVA			
		PLOCHA (m2)	SV (m)	PODLAHA	STĚNY		STROP
2.01	Jídelna	364,00	2,95	SF2 přírodní linoleum	SW4	omítka + nátěr (1,5m)	štuková omítka
2.02	Jídelna	71,10	2,95	SF2 přírodní linoleum	SW4	omítka + nátěr (1,5m)	štuková omítka
2.03	Kancelář správce jídelny	17,90	2,95	SF1 PU stěrka	štuková omítka		štuková omítka
2.04	Chodba	9,90	2,95	SF1 PU stěrka	štuková omítka		štuková omítka
2.05	Mytí stolního nádobí	32,30	2,95	SF1 PU stěrka	SW3	keramický obklad (2,2m)	štuková omítka
2.06	Úklid	2,30	2,95	SF1 PU stěrka	SW3	keramický obklad (2,2m)	štuková omítka
2.07	Výdej jídel	45,60	2,95	SF1 PU stěrka	SW3	keramický obklad (2,2m)	štuková omítka
2.08	Výtahová šachta	1,50	2,95	-	omítka		štuková omítka
2.09	Strojovna výtahu	1,30	2,95	SF1 PU stěrka	štuková omítka		štuková omítka
2.10	Sklad	42,30	2,95	SF1 PU stěrka	štuková omítka		štuková omítka
	CELKEM	589,60					

SV ... světlá výška místnosti

LEGENDA MATERIÁLŮ

STÁVAJÍCÍ **NAVRŽENÉ**

- Zdivo z keramických tvárnic / cihel plných pálených
- Nosný železobetonový sloup
- Vnější zateplovací systém ETICS (EPS 70 F tloušťky 100 mm)
- Zdivo z keramických broušených tvárnic tloušťky 140 mm zděné na tenkovrstvou zdicí maltu
- Zdivo výtahové šachty z keramických tvárnic P10 tloušťky 190 mm zděné na zdicí maltu M10

LEGENDA ZNAČEK

- Prostor dotčený stavebními úpravami
- Úprava výtahové šachty - viz samostatný výkres

BAREVNÉ ZNAČENÍ PROFESÍ

- Gastro vybavení
- Vzduchotechnika (VZT)

POZNÁMKY

- Budou-li v průběhu stavebních prací zjištěny skutečnosti, které nebyly odhaleny v zákresu stávajícího stavu, zajistí zhotovitel bez zbytečného odkladu přizpůsobení technologického postupu těmto skutečnostem tak, aby vždy byla zajištěna bezpečnost prováděných prací

- Poloha osazení vypínačů, zásuvek, el. krabic apod. je nutno před osazením odsouhlasit projektantem a stavebníkem.
- V rozích a ostatních namáhaných místech budou do omítek osazeny kovové podomítkové ochranné lišty.
- V rozích a koutech keramických obkladů budou osazeny nerezové lišty, keramické obklady budou ukončeny ukončovací lištou.

DOKUMENTACE
- Dokumentace odpovídá dostupným podkladům a měřením.
- Odchylky zjištěné v průběhu stavby od této dokumentace budou řešeny ve spolupráci s projektantem.
- Výkresy nenahrazují výrobní ani dodavatelskou dokumentaci.
- Veškeré kóty je nutné na stavbě ověřit. Hodnoty výškových kót jsou vztaženy k původní 0,000.

- Pozn. 1 Očištění a nátěr stávající ocelové zárubně
- Pozn. 2 Očištění a nátěr stávajícího schodišťového zábradlí
- Pozn. 3 Uložení překladu na ocelový úhelník L 100×100×10 mm, viz výpis překladů

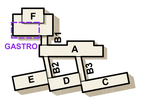

0,000 = 280,35 m n. m. (stávající)

Hlavní projektant	Ing. Tomáš Kročil	Architekt	-
Projektant	Ing. Tomáš Kročil	Vypracoval	Ing. Tomáš Svíták
Stavebník	Město Uherský Brod (Masarykovo nám. 100, PSČ 688 01; IČ 002 91 463)		
Místo stavby	ZŠ Na Výsluní (Na Výsluní 2047, PSČ 688 01; parc.č. st.2812, k.ú. Uh.Brod)		

K PROJEKT, Kročil s.r.o.
V Dráhách 1161
763 26 Luhačovice
IČ: 022 86 424
http://www.kroc8.eu

Název akce
ZŠ Na Výsluní – modernizace kuchyně

Stavební objekt	SO 01 Modernizace kuchyně
Část dokumentace	D.1.1.2 Architektonicko-stavební řešení (výkresová část)
Obsah	**PŮDORYS 2NP – NOVÝ STAV**

Pare	1 2 3 4 5 6
Zakázka	26ZAK1340
Účel PD	DSP + DPS
Datum	březen 2026
Formát	10× A4
Měřítko	1:50
Výkres č.	**1.05**

1050×594 mm