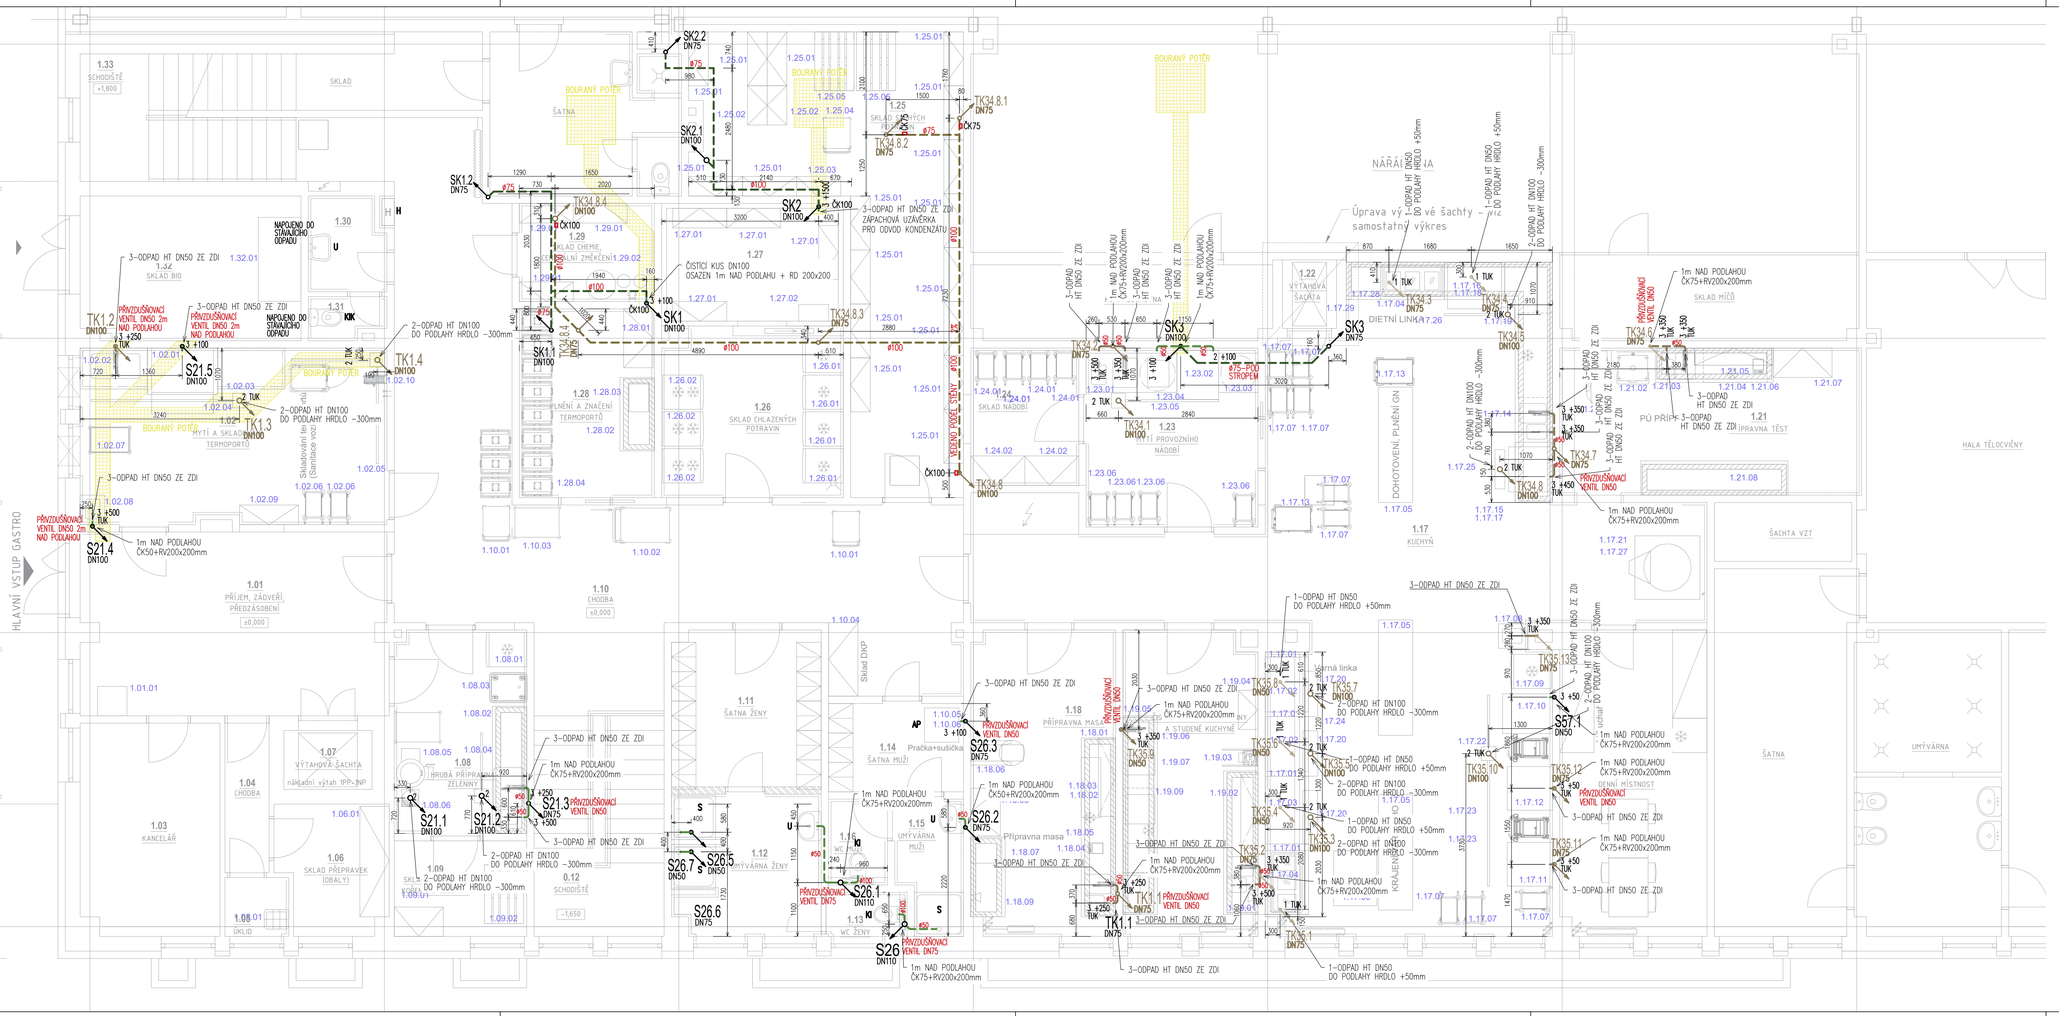

ZAŘIZOVACÍ PŘEDMĚTY:

AP – AUTOMATICKÁ PRAČKA – PŘÍPRAVA VÝVODU ODPADU DN50, VODA RV 1/2"×3/4"
U – ZÁVĚSNÉ KERAMICKÉ UMYVADLO, UMYVADLOVÁ VÝPUST 5/4", STOJÁNKOVÁ PÁKOVÁ BATERIE 2x RV 1/2"×3/8", 2x PŘIPOJOVACÍ HADIČKA 40CM, SIFON CHROMOVÝ DN32
KI – KLOZET KERAMICKÝ ZÁVĚSNÝ VE VÝŠCE 40cm, NA PODOMÍTKOVÉM SYSTÉMU S PLAST. SEDÁTKEM A IZOL. DESKOU, VENTIL A HADIČKA DODÁVKOU PŘEDSTĚNOVÉHO SYSTÉMU, PLASTOVÉ TLAČÍTKO
KIK – KERAMICKÝ KLOZET KOMBI, SPODNÍ PŘÍPOJENÍ, RV 1/2"×1/2", HADIČKA
S – SPRCHA, SPRCHOVÁ VANIČKA 900x900mm, NÁSTĚNNÁ SPRCHOVÁ BATERIE S VODÍCÍ TYČÍ, RUČNÍ SPRCHOU A HLAVOVOU SPRCHOU, SPRCHOVÝ SIFON
Vj – VÝLEVKA ZÁVĚSNÁ KERAMICKÁ, S NÁSTĚNNOU PÁKOVOU BATERÍ S PRODLOUŽENÝM RAMENEM, S OTÁČENÍM 180°, PLASTOVÝ ODKLÁDACÍ ROŠT, NÁDRŽKA PRO SPLACHOVÁN
H – VNITŘNÍ ODBĚRNÉ MÍSTO – HYDRANT

POZNÁMKA:

- VNITŘNÍ KANALIZACE V OBJEKTU BUDE Z POTRUBÍ PP–HT
- KANALIZACE V ZÁKLADECH BUDE PROVEDENA Z TRUBEK PVC KG SN4 DLE ČSN EN 1401–1 a ČSN EN 13476–2
- POTRUBÍ BUDE SPOJOVANÉ POMOCÍ NÁSUVNÝCH HRDEL. TĚSNOST SPOJŮ JE ZAJIŠTĚNA JAZÝČKOVÝMI TĚSNÍCÍMI ELEMENTY, VYROBENÝMI Z ODOLNÝCH KAUČUKŮ, KTERÉ JSOU UMÍSTĚNY V DRÁŽCE HRDLA TRUBKY. TĚSNOST MUSÍ BÝT ZACHOVÁNA ROVNĚŽ PŘI DEFORMACI NEBO VYCHÝLENÍ TRUBKY.
- PRO ODVĚTRÁNÍ KANALIZACE BUDE POTRUBÍ NAPOJENO DO STÁVAJÍCÍHO ODVĚTRACÍHO POTRUBÍ – POKUD TO BUDE MOŽNÉ
- NA VNITŘNÍM POTRUBÍ BUDOU OSAZENY PŘÍVZDUŠŇOVACÍ HLAVICE
- V 1.NP BUDOU NA JEDNOTLIVÝCH ODPADNÍCH POTRUBÍCH OSAZENY ČISTÍCÍ KUSY S REVIZNÍMI DVÍŘKY 200x200mm
- SIFONY Z POTRUBÍ HT, BUDOU PROVEDENY DLE POŽADAVKŮ DODAVATELE GASTRO
- MINIMÁLNÍ SPÁD PŘÍPOJOVACÍHO POTRUBÍ 3%
- MINIMÁLNÍ SPÁD POTRUBÍ VEDENÉHO POD STROPEM 2%
- MINIMÁLNÍ SPÁD POTRUBÍ VEDENÉHO V ZÁKLADECH 2%

LEGENDA:

- VNITŘNÍ SPLAŠKOVÁ KANALIZACE Z PP–HT – PŘIPOJOVACÍ POTRUBÍ
- VNITŘNÍ SPLAŠKOVÁ KANALIZACE Z PP–HT – POTRUBÍ ZAVĚŠENÉ POD STROPEM
- VNITŘNÍ TUKOVÁ KANALIZACE Z PP–HT – PŘIPOJOVACÍ POTRUBÍ
- VNITŘNÍ TUKOVÁ KANALIZACE Z PP–HT – POTRUBÍ ZAVĚŠENÉ POD STROPEM
- LEŽATÁ SPLAŠKOVÁ KANALIZACE V ZÁKLADECH, PVC KG SN4
- LEŽATÁ TUKOVÁ KANALIZACE V ZÁKLADECH, PVC KG SN4
- ČK100 ČISTÍ KUS NA SVODNÉM POTRUBÍ + REVIZNÍ DVÍŘKA 200x200MM
- STOUPACÍ POTRUBÍ SPLAŠKOVÉ KANALIZACE
- STOUPACÍ POTRUBÍ TUKOVÉ KANALIZACE

POZNÁMKA K PROFESI GASTRO:

1 TUK 1 – ODPAD HT DN50 DO PODLAHY, HRDLO 50MM NAD PODLAHOU

2 TUK 2 – ODPAD HT DN100 DO PODLAHY, HRDLO 300MM POD PODLAHOU

3 +350 TUK 3 – ODPAD HR DN50 ZE ZDI

TUK – OZNAČENÍ VÝVODU DO TUKOVÉ KANALIZACE

0,000 = 280,35 m n. m. (stávající)

Hlavní projektant	Ing. Tomáš Kročil	Architekt	-
Projektant	Ing. Tomáš Kročil	Vypracoval	Ing. Martin Běťák
Stavebník	Město Uherský Brod (Masarykovo nám. 100, PSČ 688 01; IČ 002 91 463)		
Místo stavby	ZŠ Na Výsluní (Na Výsluní 2047, PSČ 688 01; parc.č. st.2812, k.ú. Uh.Brod)		

K PROJEKT, Kročil s.r.o.
V Dráhách 1141
763 26 Luhačovice
IČ: 022 86 424
http://www.krocil.eu

Název akce	**ZŠ Na Výsluní – modernizace kuchyně**
Stavební objekt	SO 01 Modernizace kuchyně
Část dokumentace	D.1.2.2 - Technika prostředí staveb - zdravotně technické instalace
Obsah	**VNITŘNÍ KANALIZACE 1.NP**

Pare	1 2 3 4 5 6
Zakázka	26ZAK1340
Účel PD	DSP + DPS
Datum	březen 2026
Formát	7× A4
Měřítko	1:50
Výkres č.	**05**