


# KATASTRÁLNÍ SITUAČNÍ VÝKRES

## M 1:1000

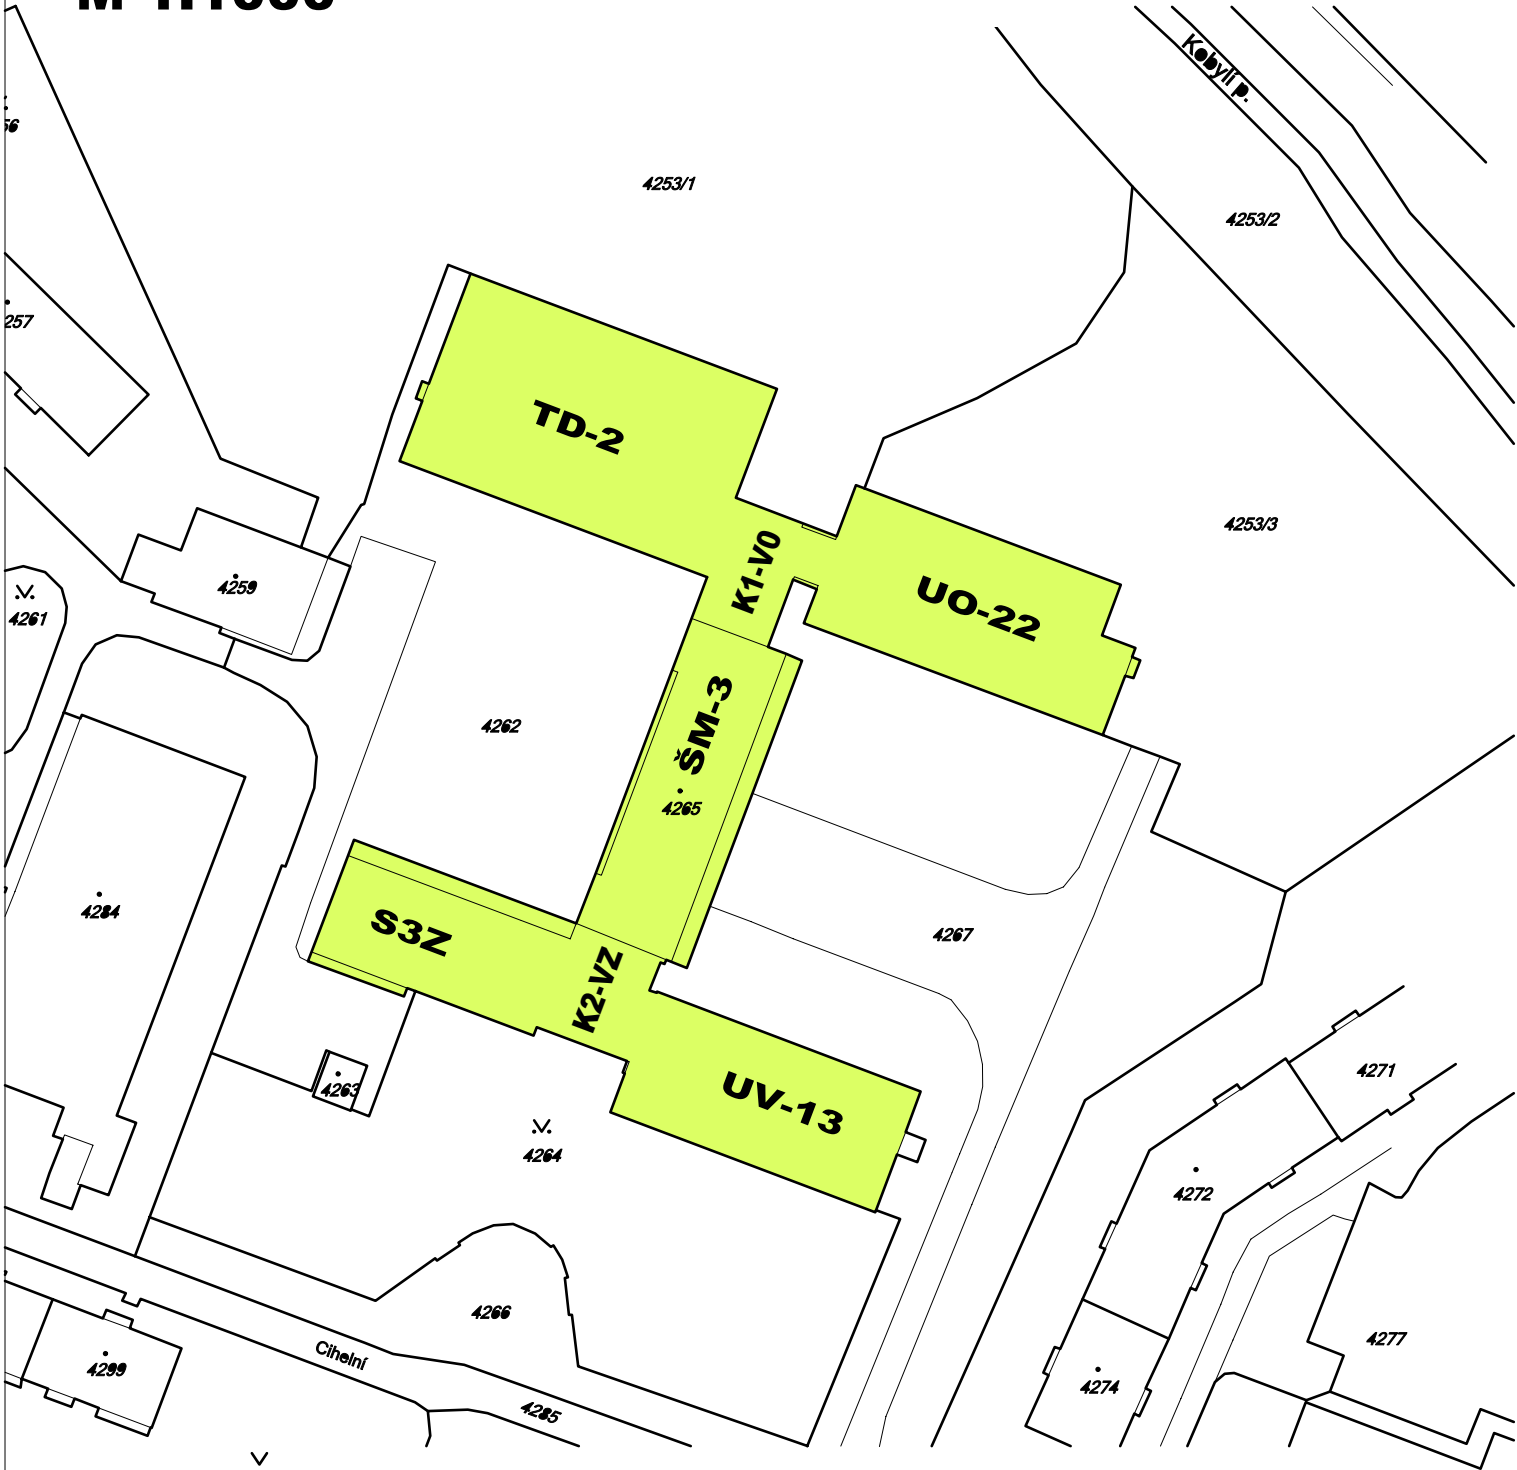

Zodp. projektant	Miloslav Petrů	<b>Bc. Miroslav PETR</b> projektová činnost ve výstavbě Školní 580, 793 12 Horní Benešov MOB: +420 777 183 186	
Vypracoval	Bc. Miroslav Petr		
Investor: Město Bruntál, Nádražní 20, 792 01 Bruntál		Archivní č.: Datum: 09/2017 Zakázka č.: 17/2209/463 Stupeň: DPS Formát: A4	Kopie
Místo stavby: Bruntál	Kraj: Moravskoslezský		
ZATEPLENÍ A VÝMĚNA VÝPLNÍ OTVORŮ ZÁKLADNÍ ŠKOLA CIHELNÍ 6 Cihelní 6, 792 01 Bruntál k.ú. Bruntál, p.č. 4265			
Obsah			
KATASTRÁLNÍ SITUAČNÍ VÝKRES			
		Měřítko: 1:1000	Výkr.č. C.4.