




POHLED SEVEROVÝCHODNÍ

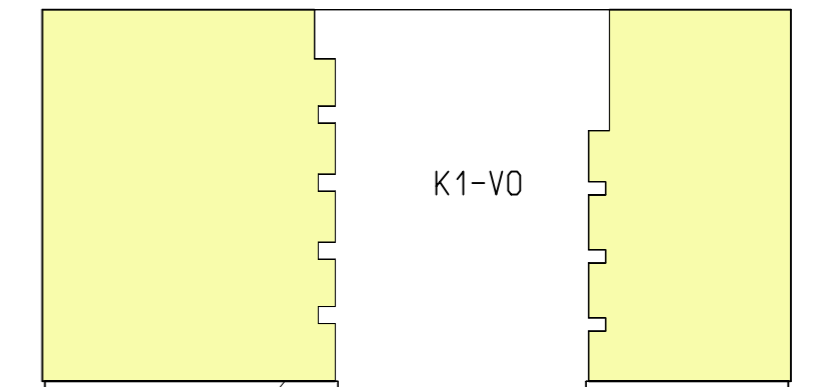


POHLED SEVEROZÁPADNÍ

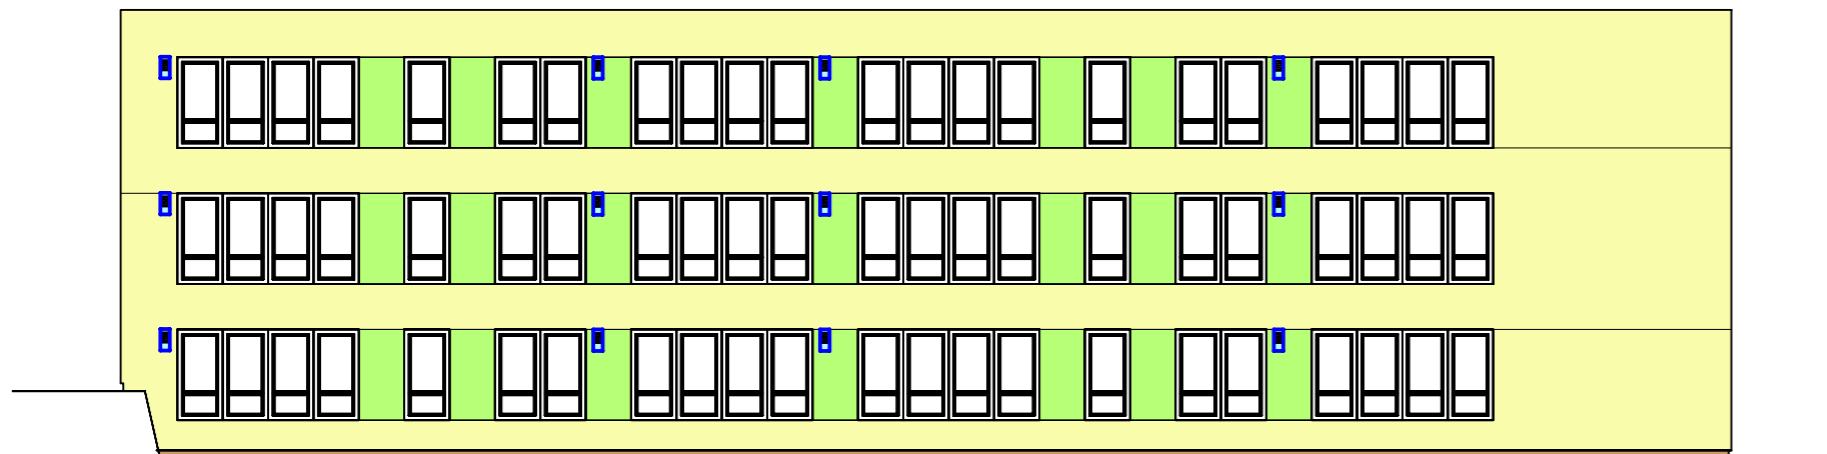

POHLED JIHOZÁPADNÍ

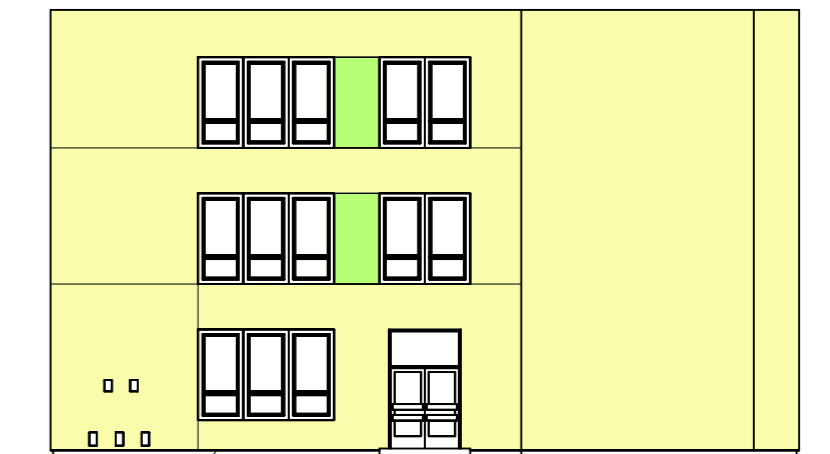

POHLED JIHOVÝCHODNÍ

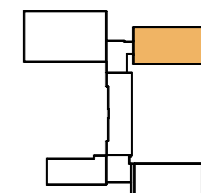

LEGENDA BAREV

KONTAKTNÍ ZATEPLOVACÍ SYSTÉM ETICS SE STRUKTUROVANOU OMÍTKOU

- ZELEŇ HRÁŠKOVÁ
- ŽLUTÁ
- SOKL A SLOPY TMAVĚ HNĚDÉ JEMNÉ ZRNO

PŘI REALIZACI BUDE VÝBĚR BAREV UPŘESNĚN PODLE VZORNÍKU

OKNA : PLASTOVÁ BILÁ

VSTUPNÍ DVEŘE : AL - BÍLÝ LAK

NOVÝ STAV

Zodp. projektant	Miloslav Petrů	Bc. Miroslav PETR <i>projektová činnost ve výstavbě</i> <i>Školní 580, 793 12 Horní Benešov</i> <i>MOB: +420 777 183 186</i>	
Vypracoval	Bc. Miroslav Petr		
Investor: Město Bruntál, Nádražní 20, 792 01 Bruntál			
Místo stavby: Bruntál	Kraj: Moravskoslezský	Archivní č.:	Kopie
ZATEPLENÍ A VÝMĚNA VÝPLNÍ OTVORŮ ZÁKLADNÍ ŠKOLA CIHELNÍ 6 Cihelní 6, 792 01 Bruntál k.ú. Bruntál, p.č. 4265		Datum: 09/2017	
		Zakázka č.: 17/2209/463	
		Stupeň: DPS	
		Formát: A3	
Obsah	BAREVNÉ ŘEŠENÍ FASÁDY, PAVILON UO-22	Měřítko: 1:200	Výkr. č. D.1.13