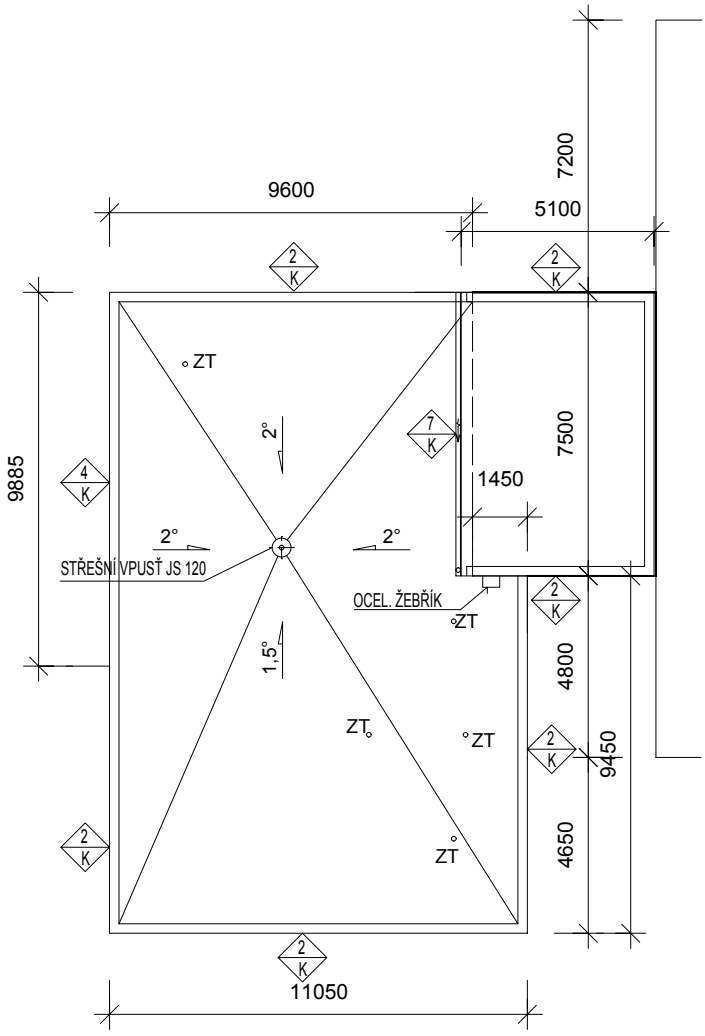

POZNÁMKY

PLOCHA STŘECHY 197,00 m2

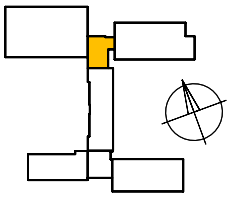

NOVÝ STAV

Zodp. projektant	Miloslav Petrů	*Bc. Miroslav PETR* *projektová činnost ve výstavbě* *Školní 580, 793 12 Horní Benešov* *MOB: +420 777 183 186*
Vypracoval	Bc. Miroslav Petr	
Investor: Město Bruntál, Nádražní 20, 792 01 Bruntál		
Místo stavby: Bruntál	Kraj: Moravskoslezský	Archivní č.: / Kopie
ZATEPLENÍ A VÝMĚNA VÝPLNÍ OTVORŮ ZÁKLADNÍ ŠKOLA CIHELNÍ 6 Cihelní 6, 792 01 Bruntál k.ú. Bruntál, p.č. 4265		Datum: 09/2017 Zakázka č.: 17/2209/463 Stupeň: DPS Formát: A4
Obsah **STŘECHA K1-V0**		Měřítko: **1:200** Výkr.č. **D.1.21.**

V/Š = 297 / 210 (0.06m¸)