




POHLED SEVEROZÁPADNÍ

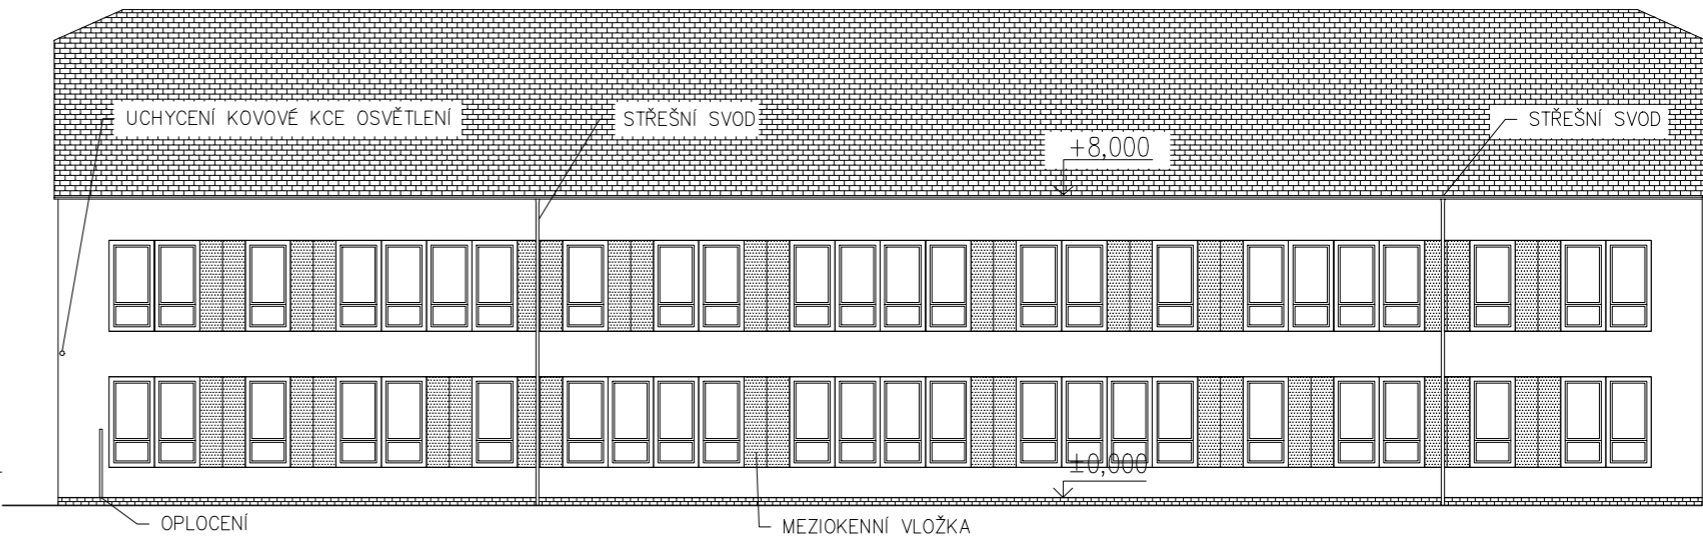

POHLED JIHOZÁPADNÍ

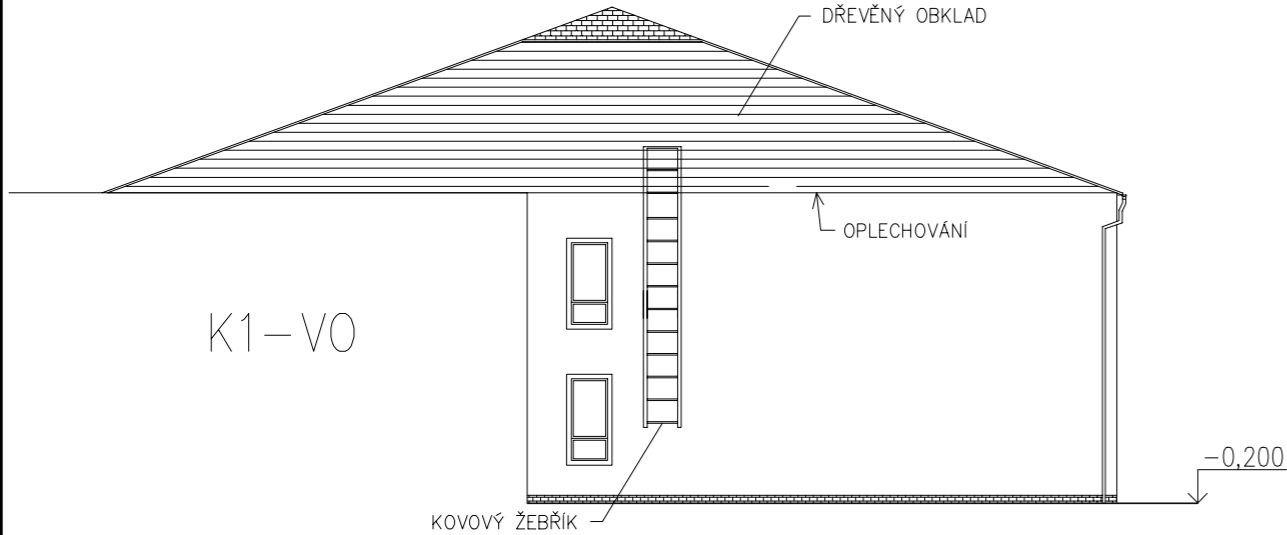


POHLED JIHOVÝCHODNÍ

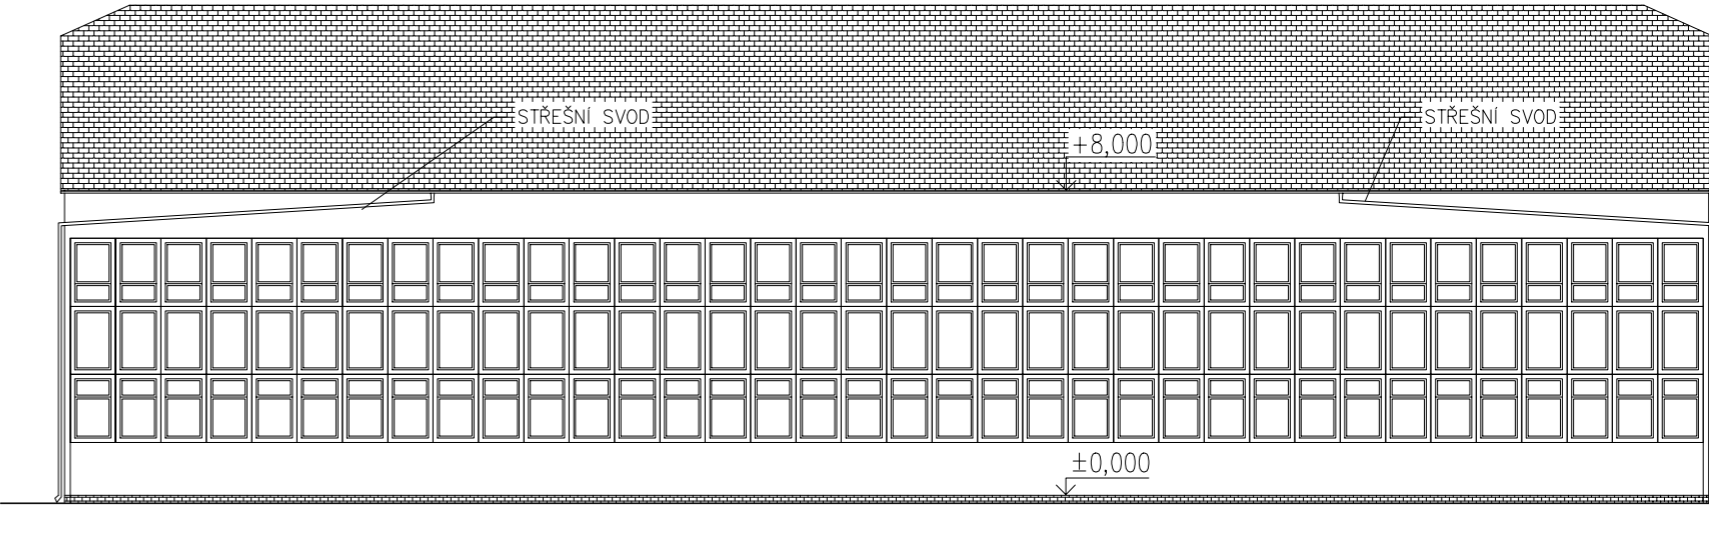

POHLED SEVEROVÝCHODNÍ

POZNÁMKA

OKNA, DVEŘE A MEZIOKENNÍ VLOŽKY BUDOU VYBOURÁNY
DEMONTOVÁNY DEŠŤOVÉ SVODY, OPLECHOVÁNÍ, OPLECHOVÁNÍ DILATACE, ŽEBŘÍK, OPLOCENÍ, UCHYCENÍ SVĚTLA...
OBKLAD SOKLU BUDE ODBOURÁN

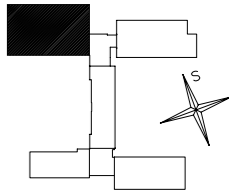

PŮVODNÍ STAV

Zodp. projektant	Miloslav Petrů	Bc. Miroslav PETR projektová činnost ve výstavbě Školní 580, 793 12 Horní Benešov MOB: +420 777 183 186		
Vypracoval	Bc. Miroslav Petr			
Investor: Město Bruntál, Nádražní 20, 792 01 Bruntál				
Místo stavby: Bruntál		Kraj: Moravskoslezský	Archivní č.:	Kopie
ZATEPLENÍ A VÝMĚNA VÝPLNÍ OTVORŮ ZÁKLADNÍ ŠKOLA CIHELNÍ 6 Cihelní 6, 792 01 Bruntál k.ú. Bruntál, p.č. 4265		Datum: 09/2017		
		Zakázka č.: 17/2209/463		
		Stupeň: DPS		
		Formát: A3		
Obsah		Měřítko:	Výkr.č.	
POHLEDY, PAVILON TD-2		1:200	D.1.3	