




POHLED SEVEROVÝCHODNÍ

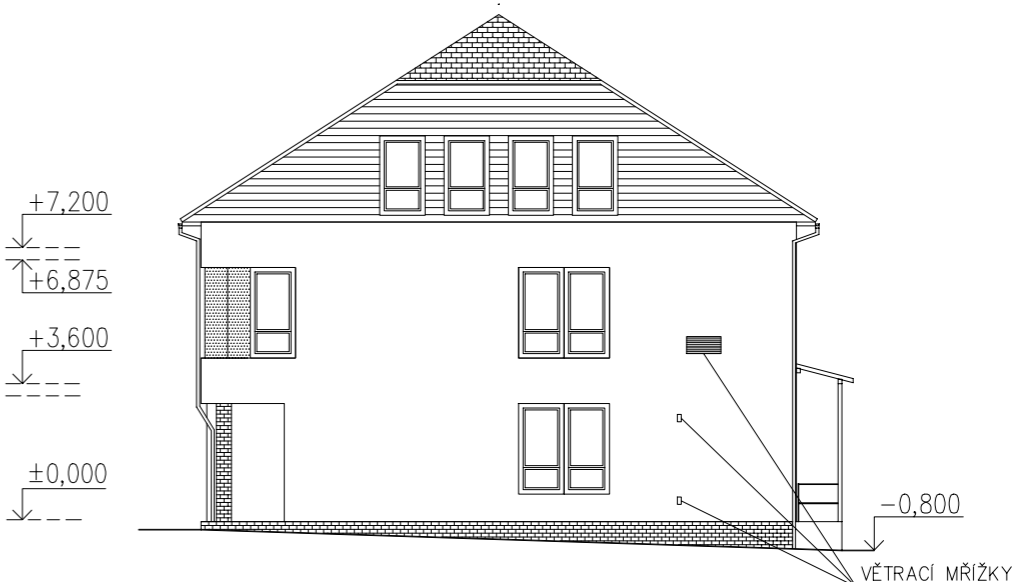


POHLED SEVEROZÁPADNÍ

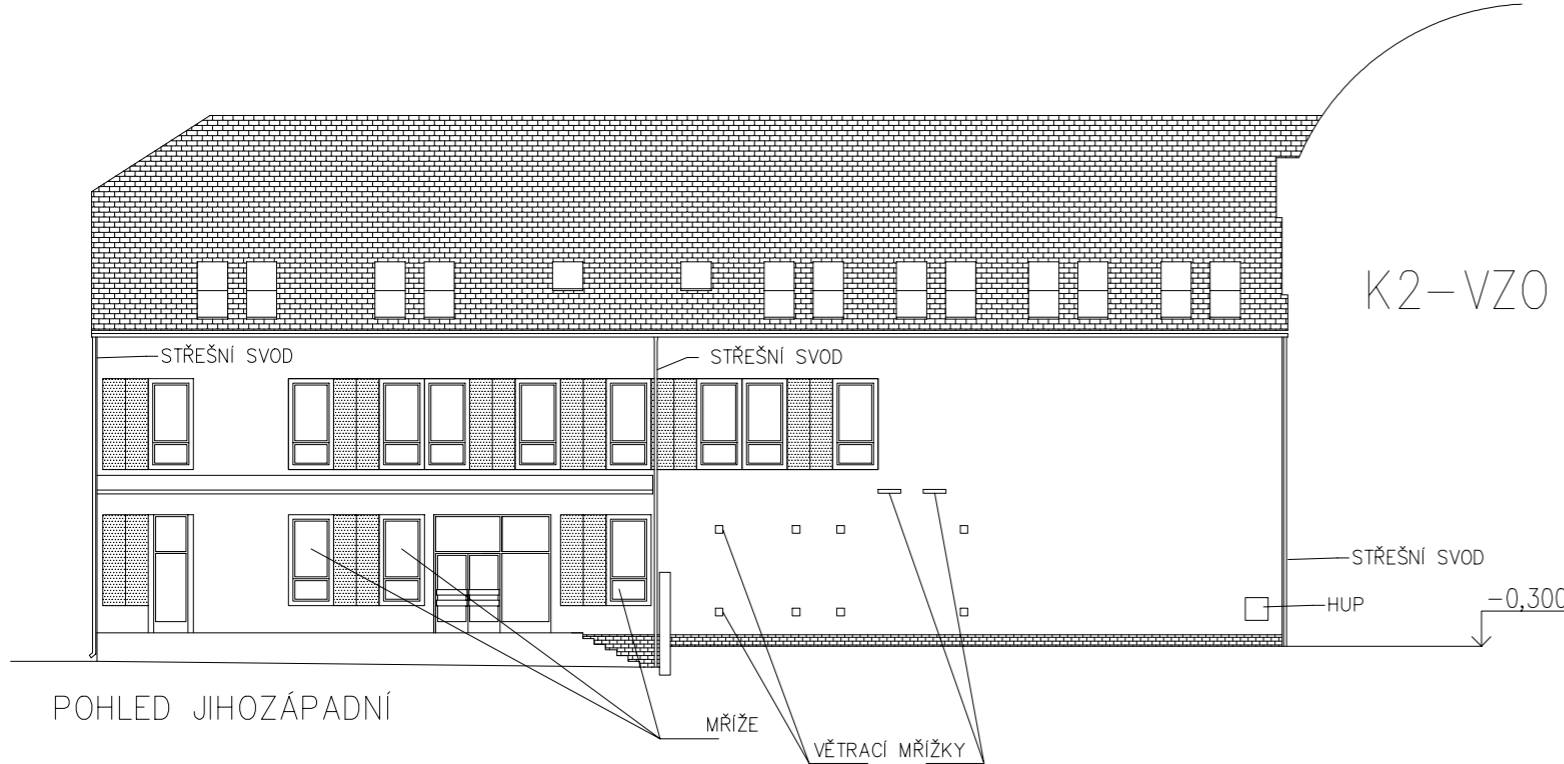

POHLED JIHOZÁPADNÍ

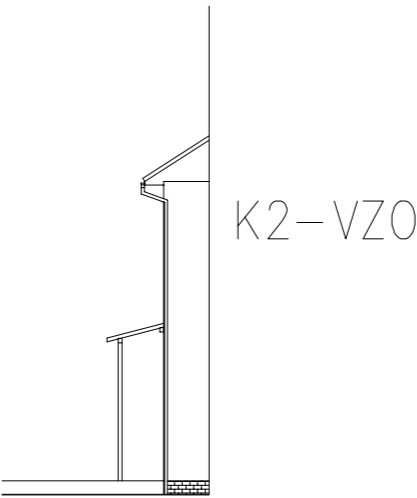

POHLED JIOVÝCHODNÍ

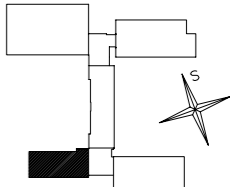

POZNÁMKA

OKNA, DVEŘE A MEZIOKENNÍ VLOŽKY BUDOU VYBOURÁNY
DEMONTOVÁNY HROMOSVODY, DEŠŤOVÉ SVODY, OPLECHOVÁNÍ, OPLECHOVÁNÍ DILATACE, MŘÍŽE, VĚTRACÍ MŘÍŽKY...
OBKLAD SOKLU BUDE ODBOURÁN

PŮVODNÍ STAV

Zodp. projektant	Miloslav Petrů	Bc. Miroslav PETR projektová činnost ve výstavbě Školní 580, 793 12 Horní Benešov MOB: +420 777 183 186	
Vypracoval	Bc. Miroslav Petr		
Investor: Město Bruntál, Nádražní 20, 792 01 Bruntál		Archivní č.:	Kopie
Místo stavby: Bruntál	Kraj: Moravskoslezský	Datum: 09/2017	
ZATEPLENÍ A VÝMĚNA VÝPLNÍ OTVORŮ ZÁKLADNÍ ŠKOLA CIHELNÍ 6 Cihelní 6, 792 01 Bruntál k.ú. Bruntál, p.č. 4265		Zakázka č.: 17/2209/463	
		Stupeň: DPS	
		Formát: A3	
Obsah		Měřítko: 1:200	
POHLEDY, PAVILON S3Z		Výkr.č. D.1.4	