


SITUAČNÍ VÝKRES ŠIRŠÍCH VZTAHŮ

M 1:5000

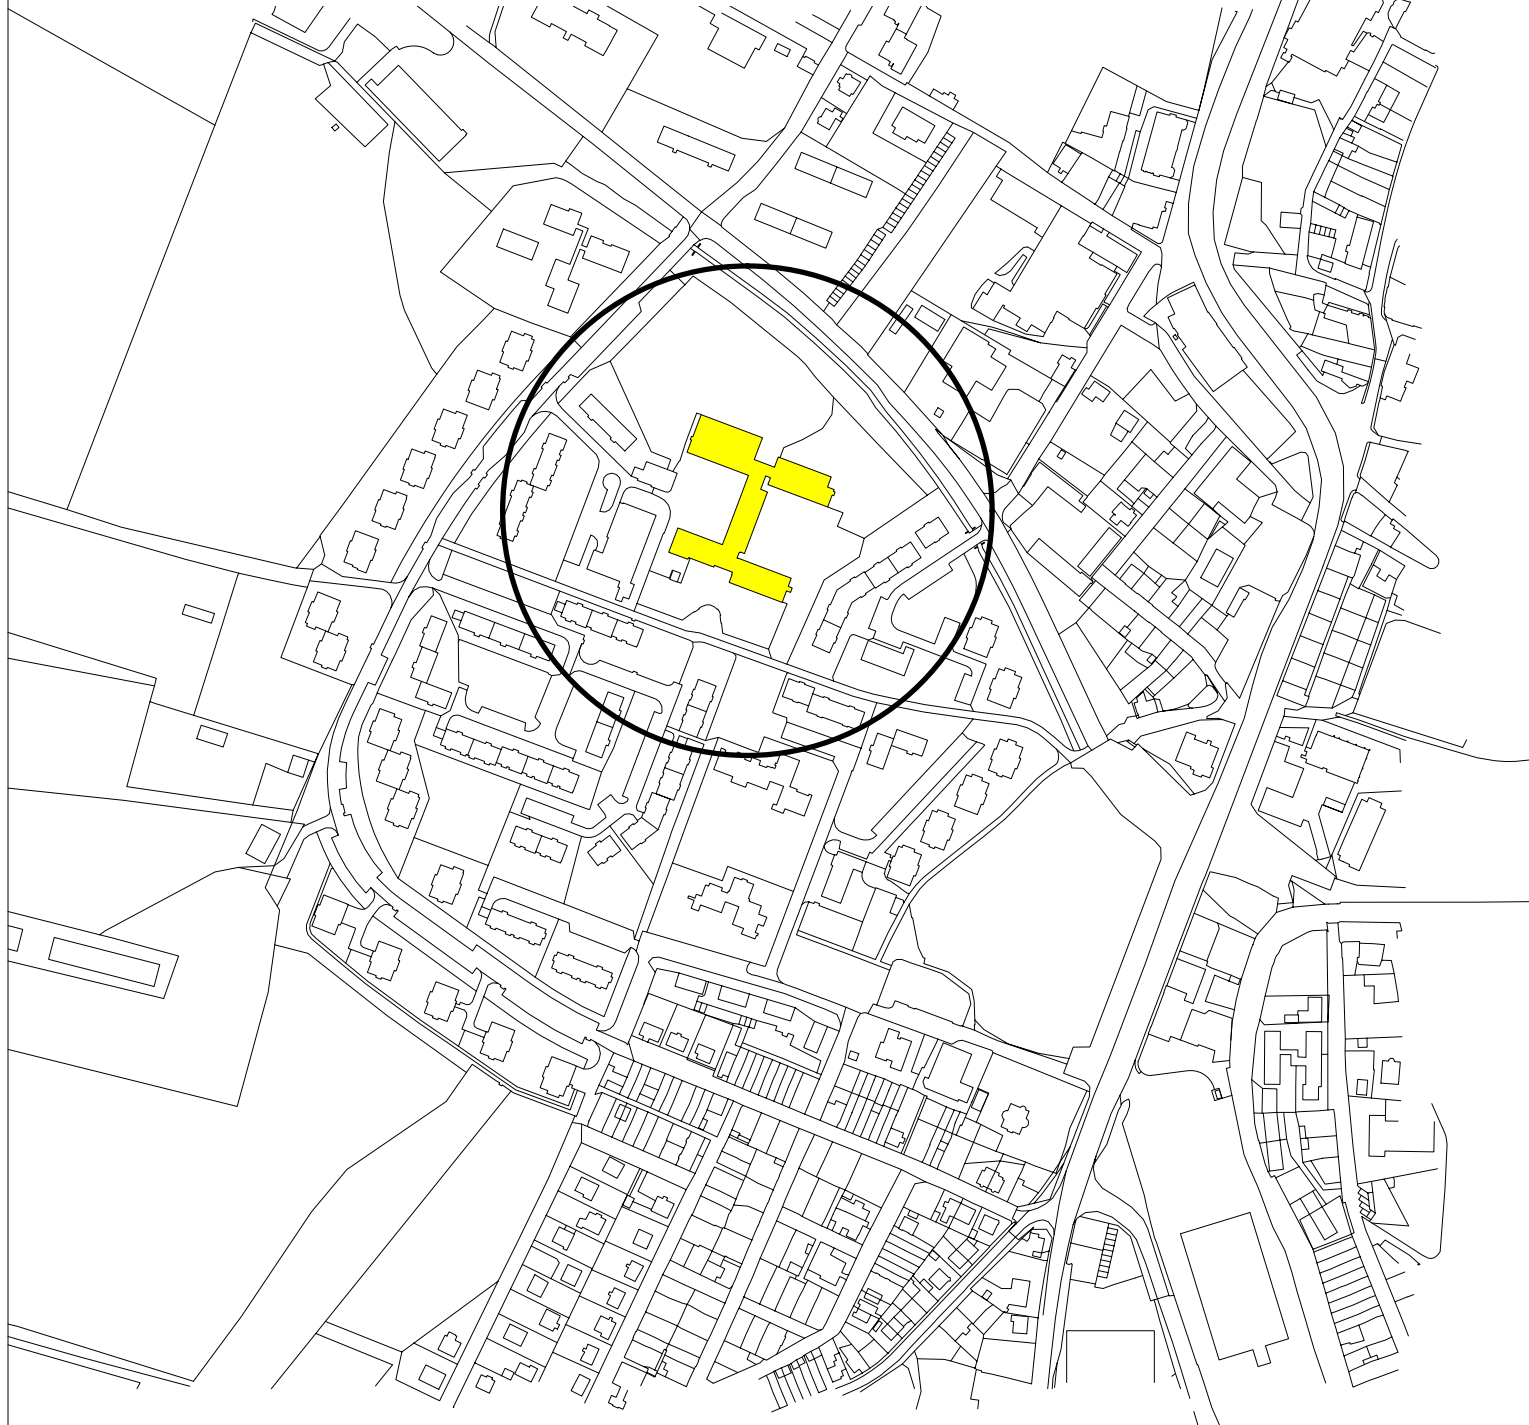

Zodp. projektant	Miloslav Petrů	Bc. Miroslav PETR <i>projektová činnost ve výstavbě</i> Školní 580, 793 12 Horní Benešov MOB: +420 777 183 186	
Vypracoval	Bc. Miroslav Petr		
Investor: Město Bruntál, Nádražní 20, 792 01 Bruntál			
Místo stavby: Bruntál	Kraj: Moravskoslezský	Archivní č.:	Kopie
ZATEPLENÍ A VÝMĚNA VÝPLNÍ OTVORŮ ZÁKLADNÍ ŠKOLA CIHELNÍ 6 Cihelní 6, 792 01 Bruntál k.ú. Bruntál, p.č. 4265		Datum: 09/2017	
		Zakázka č.: 17/2209/463	
		Stupeň: DPS	
		Formát: A4	
Obsah	SITUAČNÍ VÝKRES ŠIRŠÍCH VZTAHŮ	Měřítko: 1:5000	Výkr.č. C.1.