




POHLED JIHOZÁPADNÍ

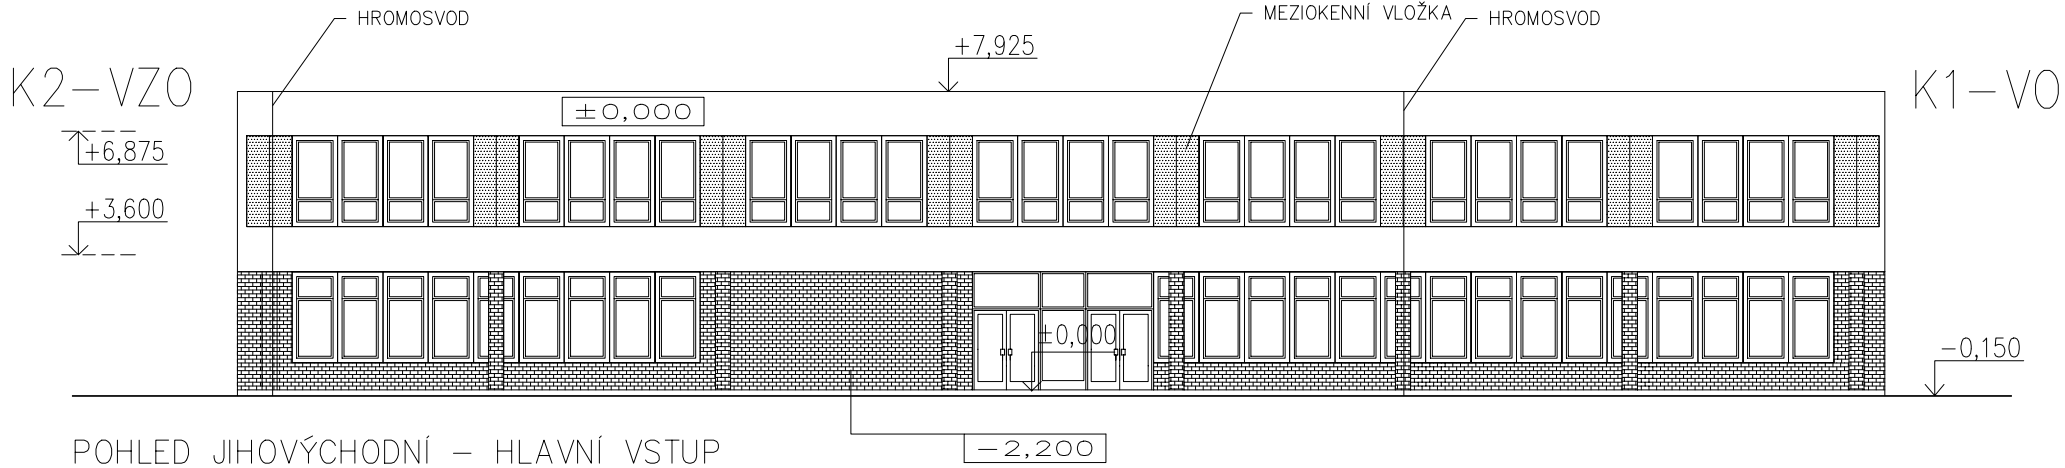

POHLED JIHOVÝCHODNÍ – HLAVNÍ VSTUP

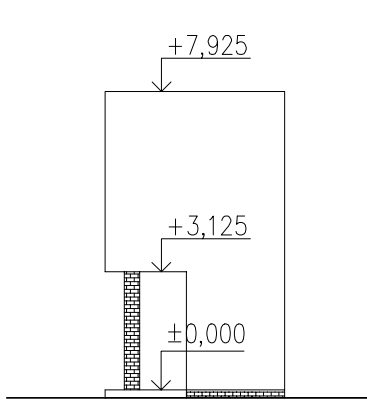

POHLED SEVEROVÝCHODNÍ

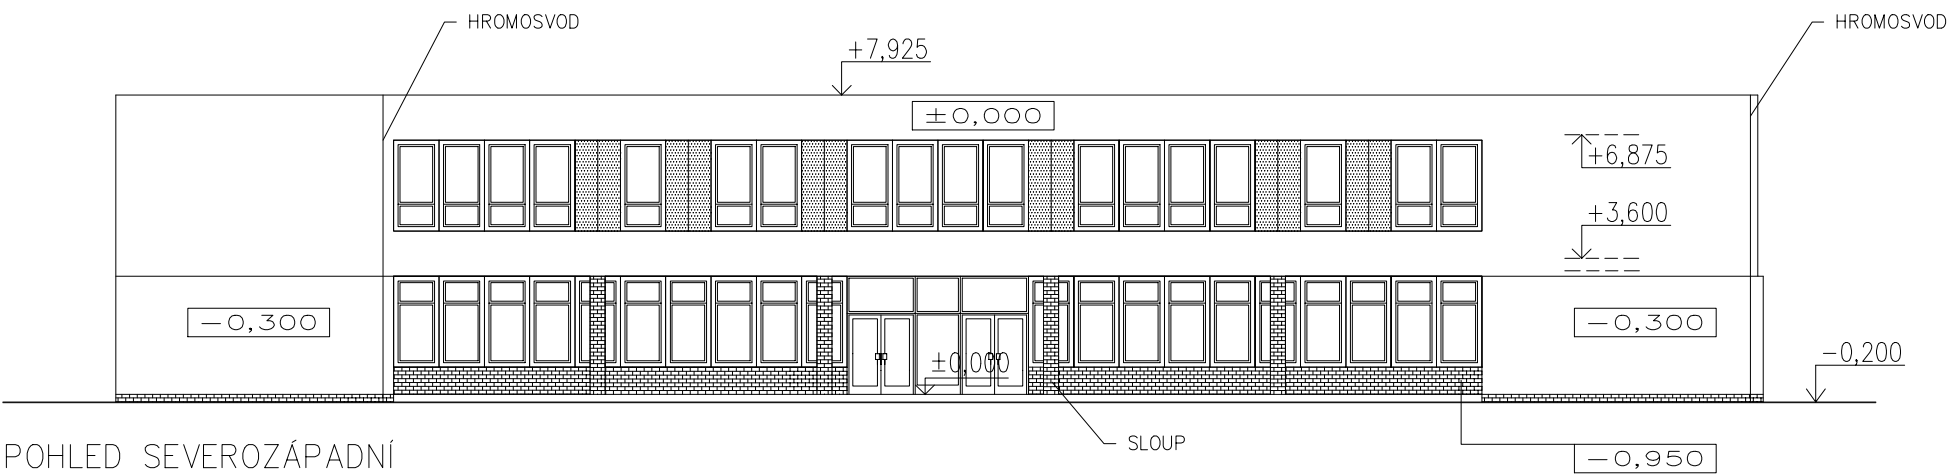

POHLED SEVEROZÁPADNÍ

POZNÁMKA

OKNA, DVEŘE A MEZIOKENNÍ VLOŽKY BUDOU VYBOURÁNY
DEMONTOVÁNY HROMOSVODY, ANTÉNY, OPLECHOVÁNÍ, SVĚTLA, VÝVĚSNÍ ŠTÍTY ATD.
OBKLAD 1.NP A SOKLU BUDE ODBOURÁN

PŮVODNÍ STAV

Zodp. projektant		Miloslav Petrů		<div>Bc. Miroslav PETR</div> <div>projektová činnost ve výstavbě</div> <div>Školní 580, 793 12 Horní Benešov</div> <div>MOB: +420 777 183 186</div>	
Vypracoval		Bc. Miroslav Petr			
Investor: Město Bruntál, Nádražní 20, 792 01 Bruntál					
Místo stavby: Bruntál		Kraj: Moravskoslezský		Archivní č.:	Kopie
<div>ZATEPLENÍ A VÝMĚNA VÝPLNÍ OTVORŮ</div> <div>ZÁKLADNÍ ŠKOLA CIHELNÍ 6</div> <div>Cihelní 6, 792 01 Bruntál</div> <div>k.ú. Bruntál, p.č. 4265</div>				Datum: 09/2017	
				Zakázka č.: 17/2209/463	
				Stupeň: DPS	
				Formát: A3	
Obsah				Měřítko:	Výkr.č.
POHLEDY, PAVILON ŠM-3				1:200	D.1.1