



POHLED JIHOZÁPADNÍ

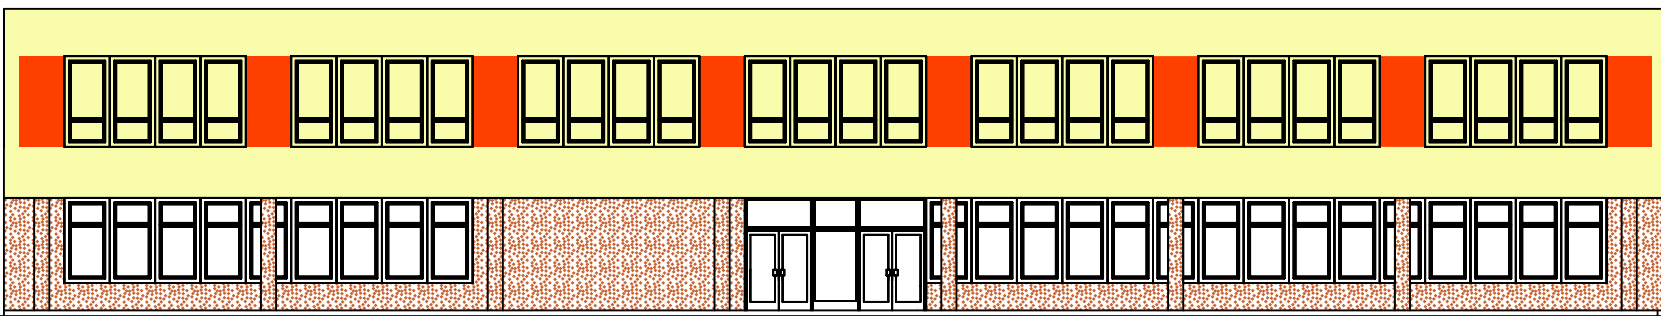


POHLED JIHOVÝCHODNÍ - HLAVNÍ VSTUP

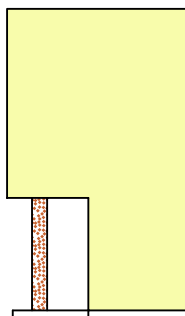

POHLED SEVEROVÝCHODNÍ



POHLED SEVEROZÁPADNÍ

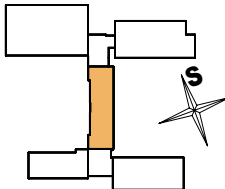

LEGENDA BAREV

KONTAKTNÍ ZATEPLOVACÍ SYSTÉM ETICS SE STRUKTUROVANOU OMÍTKOU

- ČERVENÁ TERAOKOTA
- ŽLUTÁ
- SOKL A SLOPY TMAVĚ HNĚDÉ JEMNÉ ZRNO

PŘI REALIZACI BUDE VÝBĚR BAREV UPŘESNĚN PODLE VZORNÍKU

OKNA : PLASTOVÁ BÍLÁ

VSTUPNÍ DVEŘE : AL - BÍLÝ LAK

Zodp. projektant		Miloslav Petrů		<div>Bc. Miroslav PETR</div> <div>projektová činnost ve výstavbě</div> <div>Školní 580, 793 12 Horní Benešov</div> <div>MOB: +420 777 183 186</div>	
Vypracoval		Bc. Miroslav Petr			
Investor: Město Bruntál, Nádražní 20, 792 01 Bruntál					
Místo stavby: Bruntál		Kraj: Moravskoslezský		Archivní č.:	Kopie
<div>ZATEPLENÍ A VÝMĚNA VÝPLNÍ OTVORŮ</div> <div>ZÁKLADNÍ ŠKOLA CIHELNÍ 6</div> <div>Cihelní 6, 792 01 Bruntál</div> <div>k.ú. Bruntál, p.č. 4265</div>				Datum: 09/2017	
				Zakázka č.: 17/2209/463	
				Stupeň: DPS	
				Formát: A3	
Obsah				Měřítko:	Výkr.č.
<div>BAREVNÉ ŘEŠENÍ FASÁDY, PAVILON ŠM-3</div>				<div>1:200</div>	<div>D.1.10.</div>