



POHLEDY, PAVILON UO-22
M 1:100

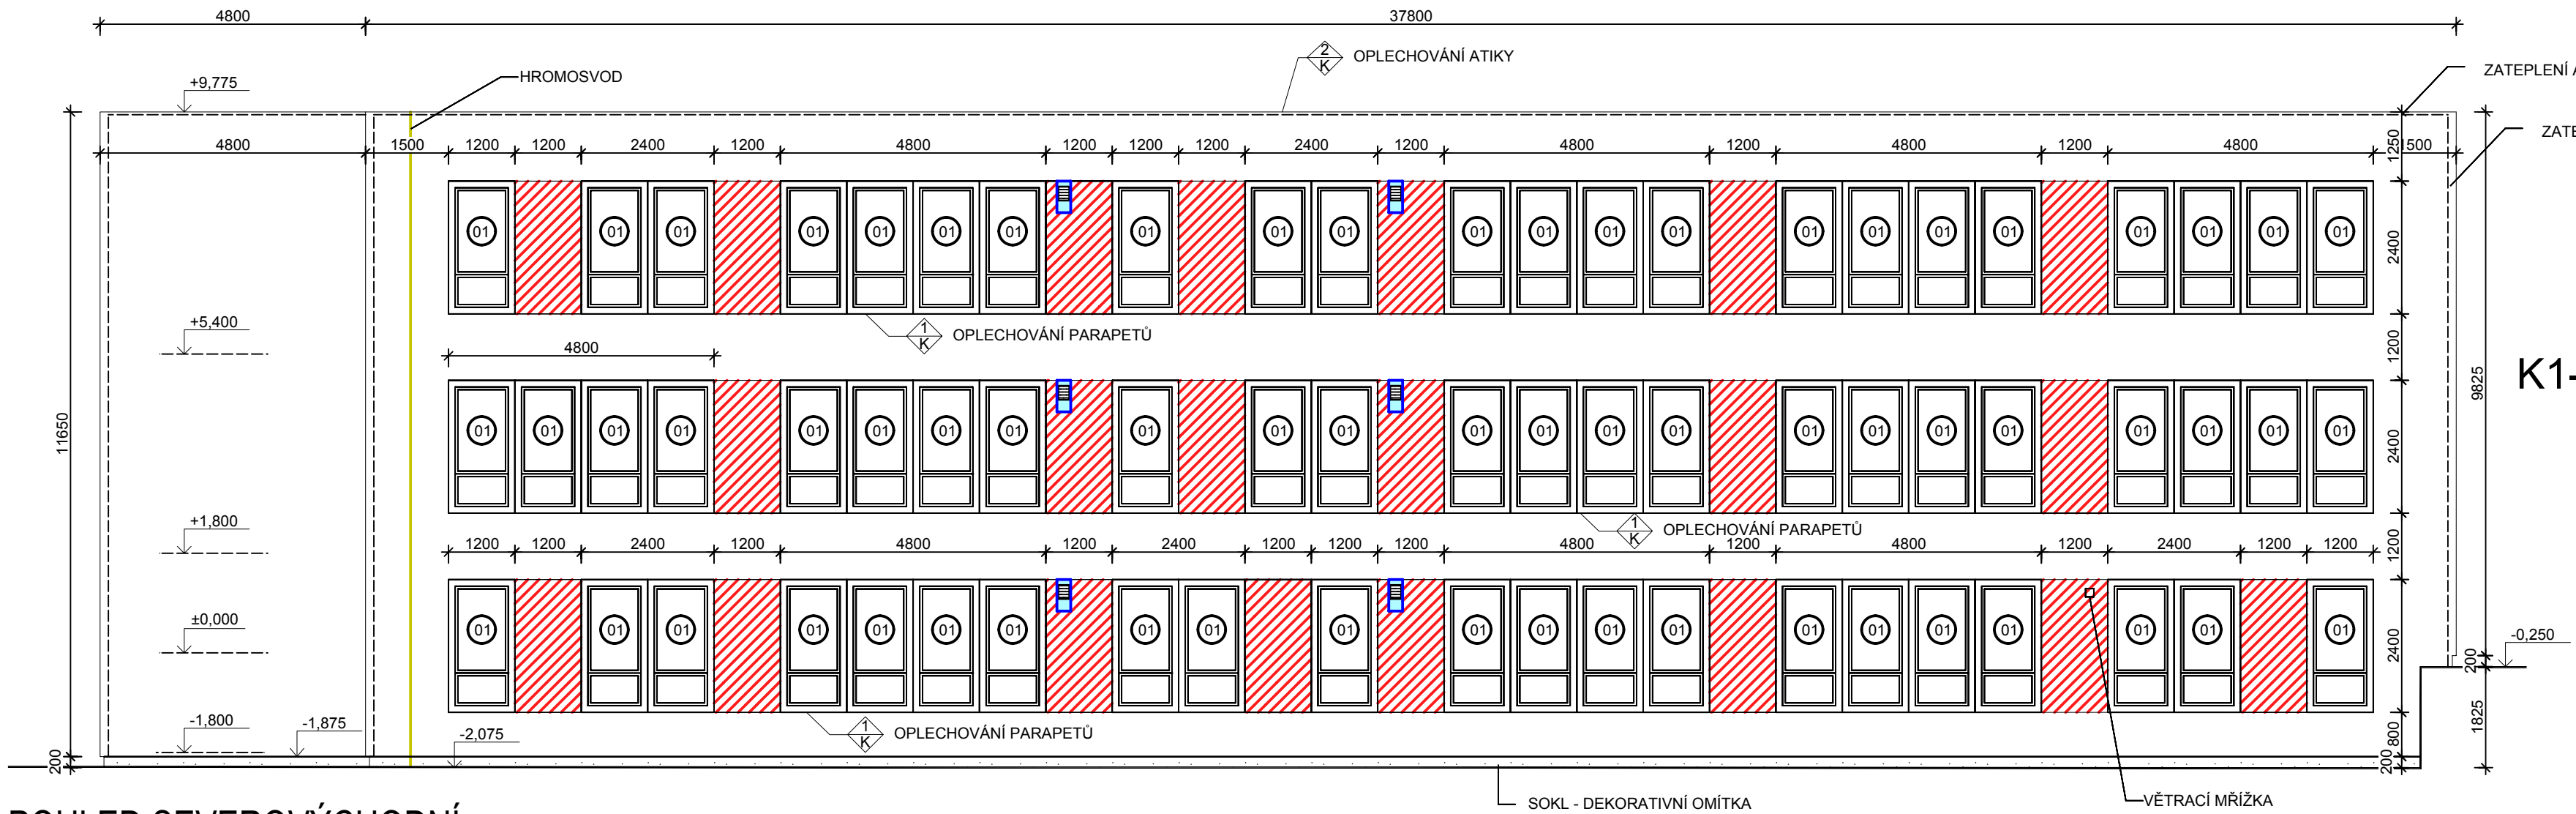



POHLED SEVEROVÝCHODNÍ

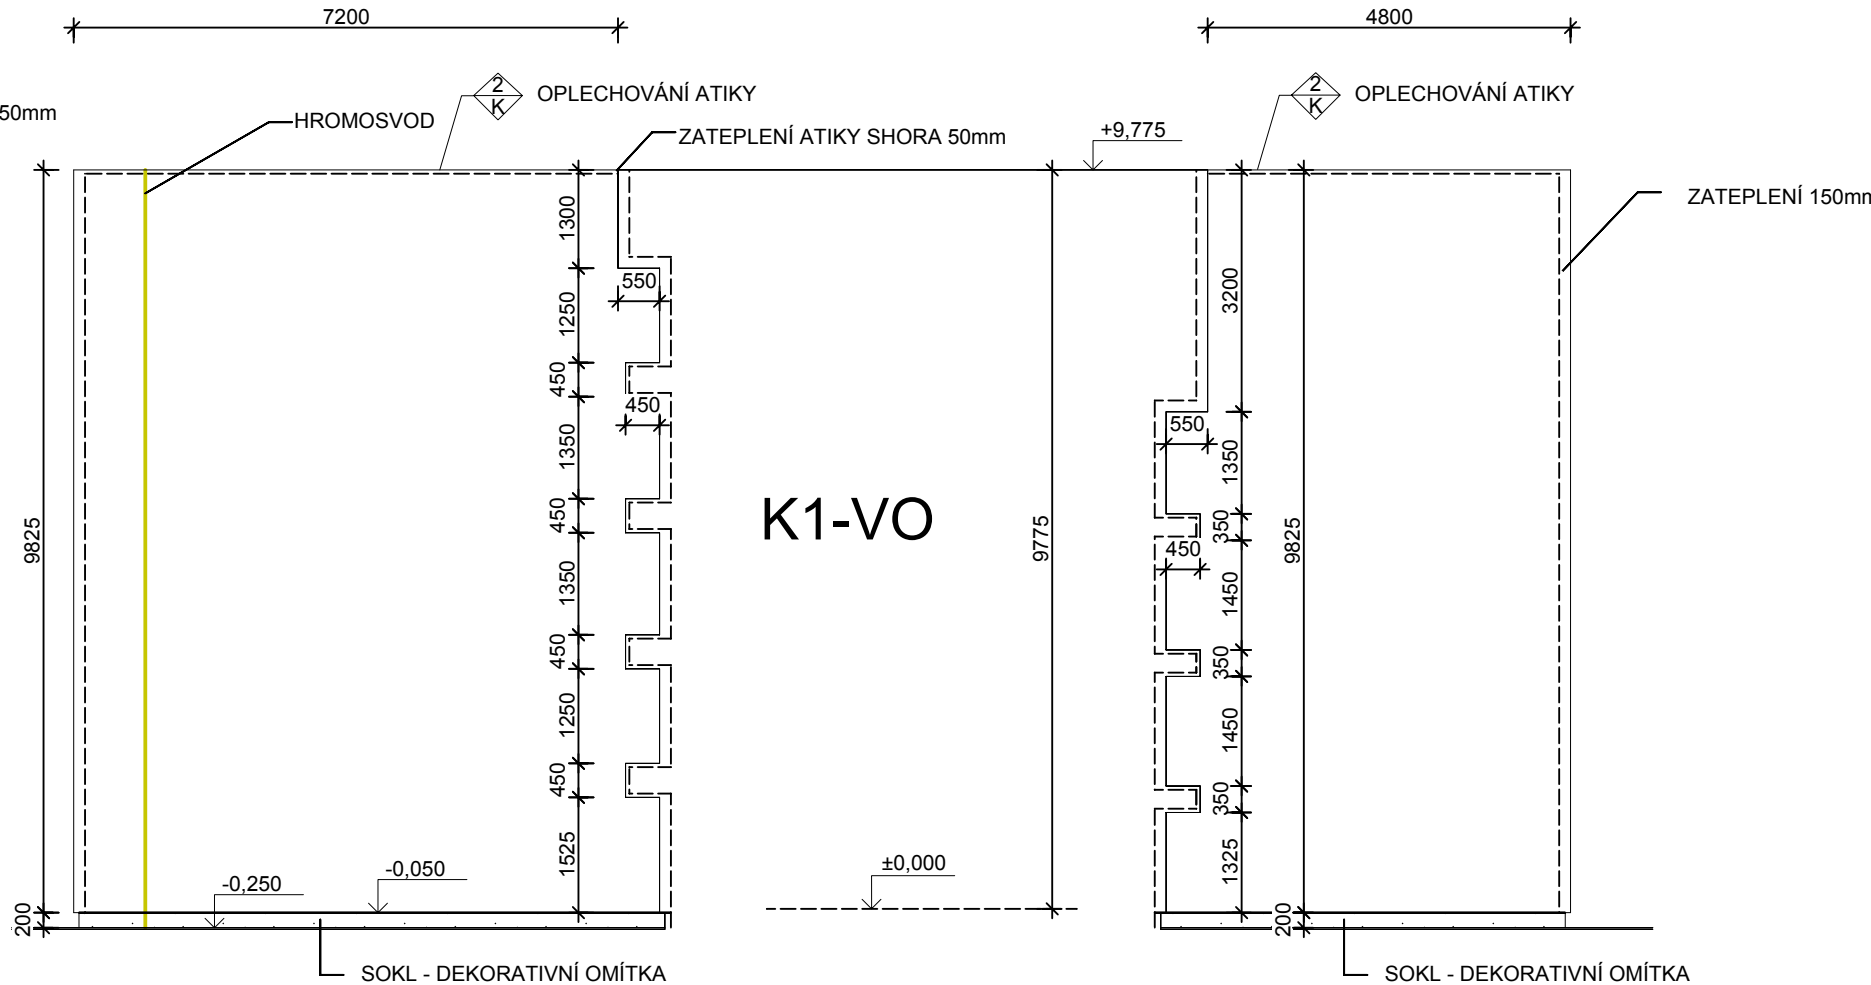


POHLED SEVEROZÁPADNÍ

LEGENDA

- STÁVAJÍCÍ FASÁDA
- NOVĚ VYZDĚNO PO VYBOURANÝCH MEZIOKENNÍCH VLOŽKÁCH 123,84 m2
- DEKORATIVNÍ OMÍTKA
- MEZIOKENNÍ VLOŽKY BUDOU NAHRAZENY IZOLAČNÍMI TVÁRNICEMI TL 250 mm
- FASÁDA:**
KONTAKTNÍ ZATEPLOVACÍ SYSTÉM ETICS TL 150MM S TENKOVrstvou OMÍTKOU
- SOKL:**
KONTAKTNÍ ZATEPLOVACÍ SYSTÉM ETICS TL 80MM S DEKORATIVNÍ OMÍTKOU
SOKL SE ZATEPLÍ 200mm NAD A 300mm POD UPRAVENÝ TERÉN
- KOMBINOVANÁ VÝÚSTKA: VÝFUK A SÁNÍ VZT JEDNOTKA
DODÁVKA VČ. PRŮRAZŮ VE STĚNÁCH ČÁST VZT

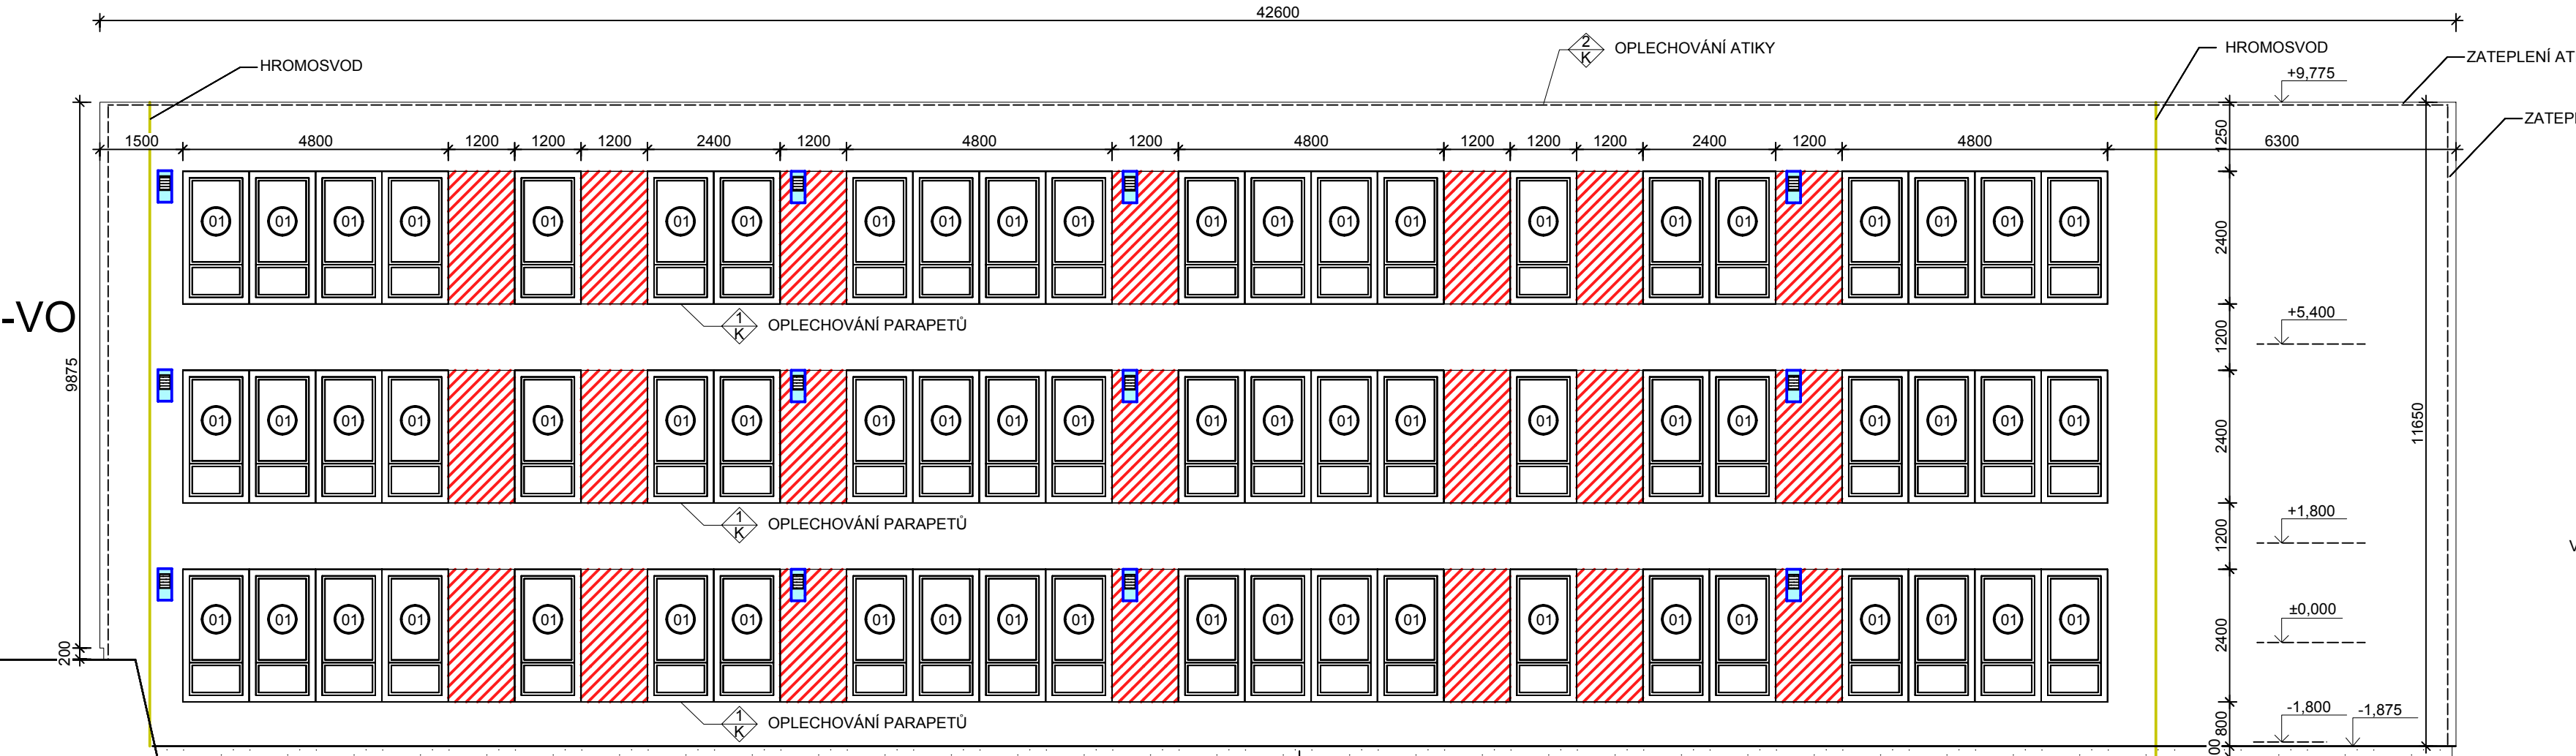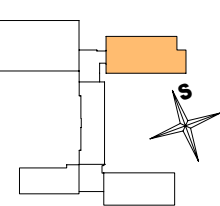

POHLED JIHOZÁPADNÍ

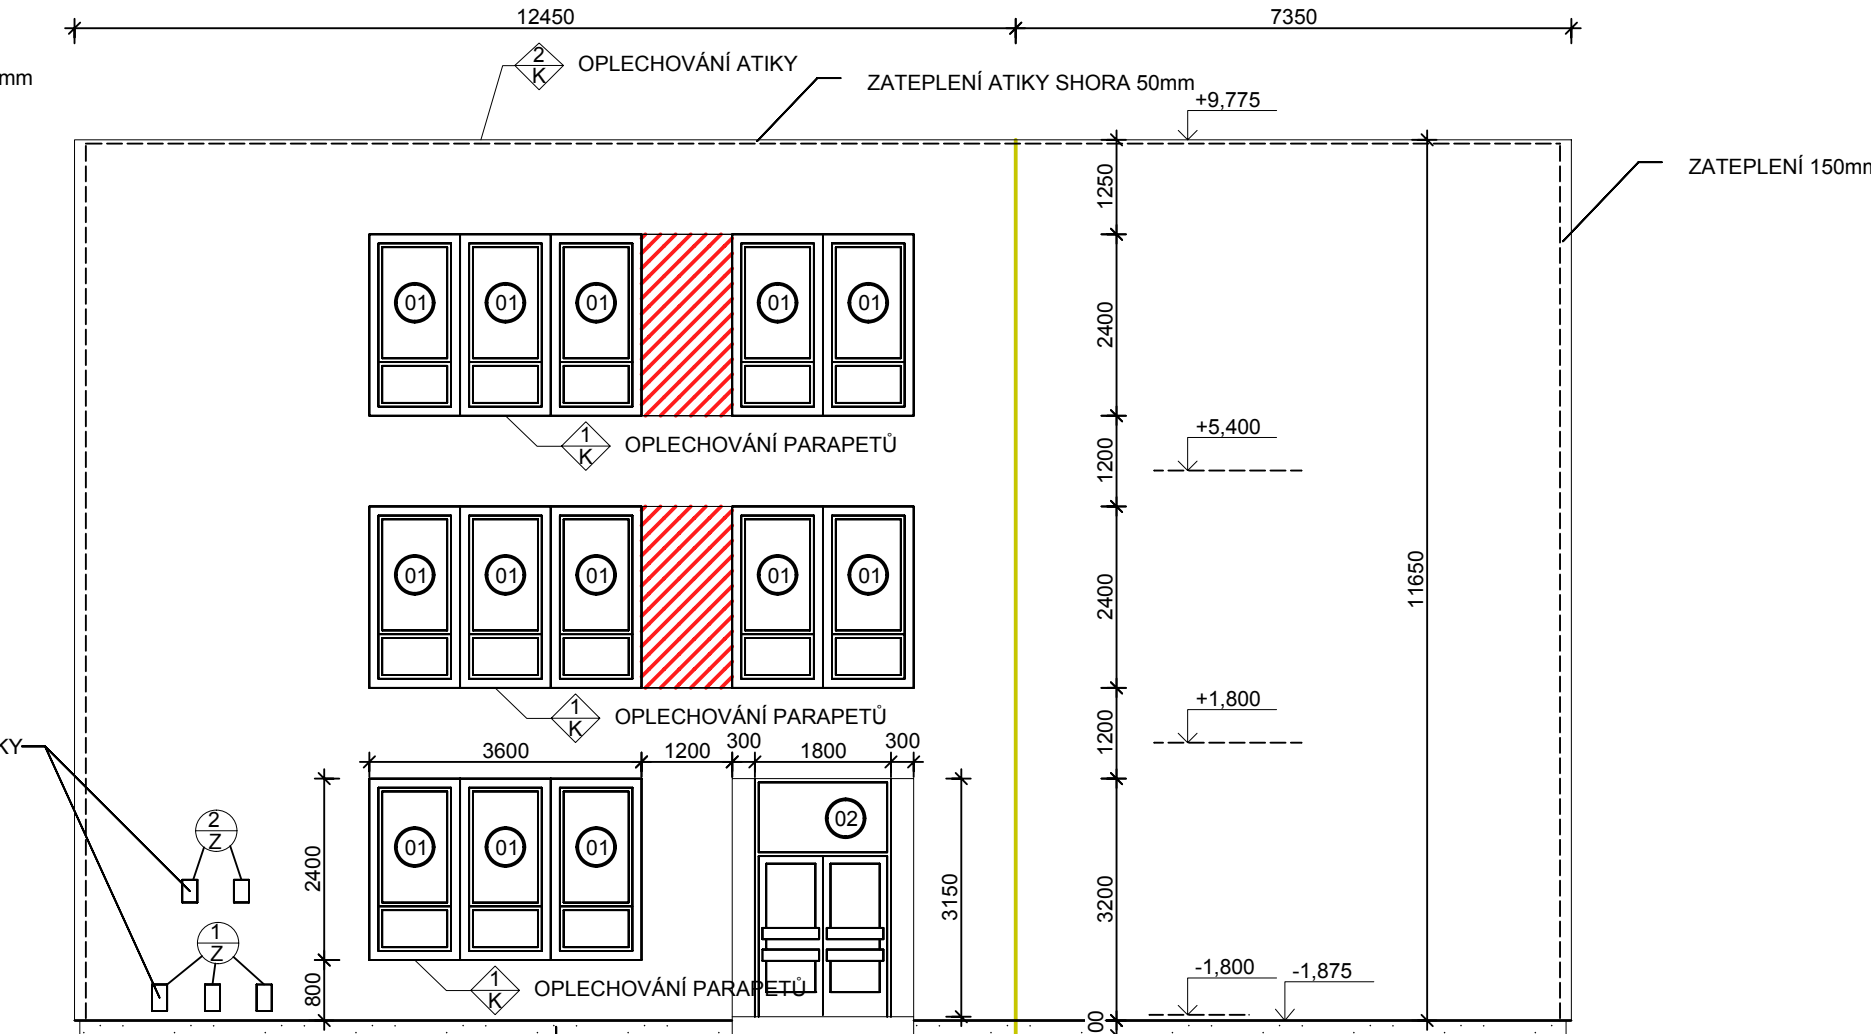

POHLED JIHOVÝCHODNÍ

NOVÝ STAV

Zodp. projektant	Miroslav Petrá	Bc. Miroslav PETR	
Vypracoval	Bc. Miroslav Petr	projektová činnost ve výstavbě	
Investor	Město Bruntál, Nádražní 20, 792 01 Bruntál	Školní 580, 793 12 Horní Benešov	
Místo stavby	Bruntál	Kraj	Moravskoslezský
ZATEPLENÍ A VÝMĚNA VÝPLNÍ OTVORŮ ZÁKLADNÍ ŠKOLA CIHELNÍ 6		Datum:	09/2017
Cihelní 6, 792 01 Bruntál		Zakázka č.:	17/2209/463
k.ú. Bruntál, p.č. 4265		Stupeň:	DPS
Obsah		Formát:	10 A4
POHLEDY, PAVILON UO-22		Měřtko:	Výkr. č.
		1:100	D.1.11