



STŘECHA, PAVILON UO-22

M 1:200

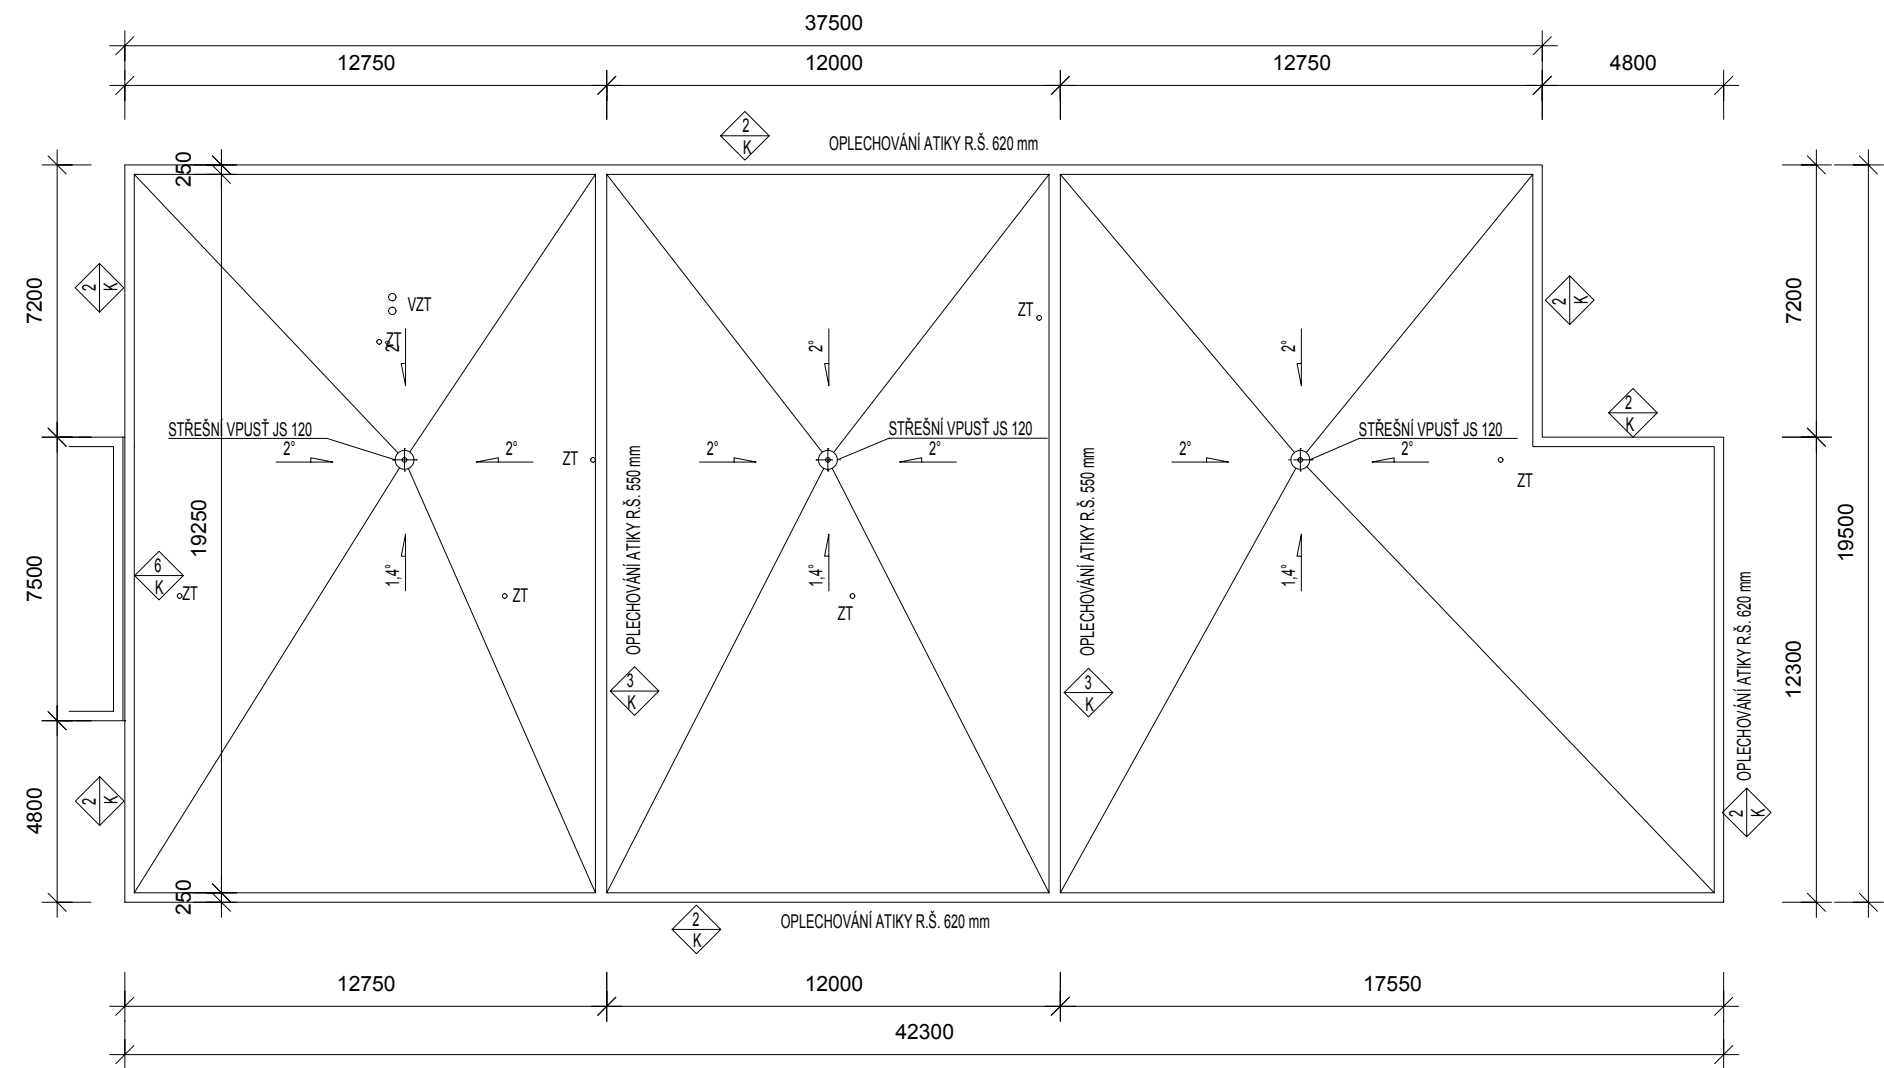

POZNÁMKY

PLOCHA STŘECHY 759,60 m2

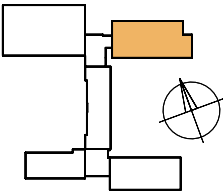

NOVÝ STAV

Zodp. projektant	Miloslav Petrů	Bc. Miroslav PETR <i>projektová činnost ve výstavbě</i> Školní 580, 793 12 Horní Benešov MOB: +420 777 183 186		
Vypracoval	Bc. Miroslav Petr			
Investor: Město Bruntál, Nádražní 20, 792 01 Bruntál				
Místo stavby: Bruntál		Kraj: Moravskoslezský	Archivní č.:	Kopie
ZATEPLENÍ A VÝMĚNA VÝPLNÍ OTVORŮ ZÁKLADNÍ ŠKOLA CIHELNÍ 6 Cihelní 6, 792 01 Bruntál k.ú. Bruntál, p.č. 4265			Datum: 09/2017	
			Zakázka č.: 17/2209/463	
			Stupeň: DPS	
			Formát: A3	
Obsah			Měřítko:	Výkr.č.
STŘECHA PAVILON UO 22			1:200	D.1.12.