




POHLEDY, PAVILON TD-2  
M 1:100

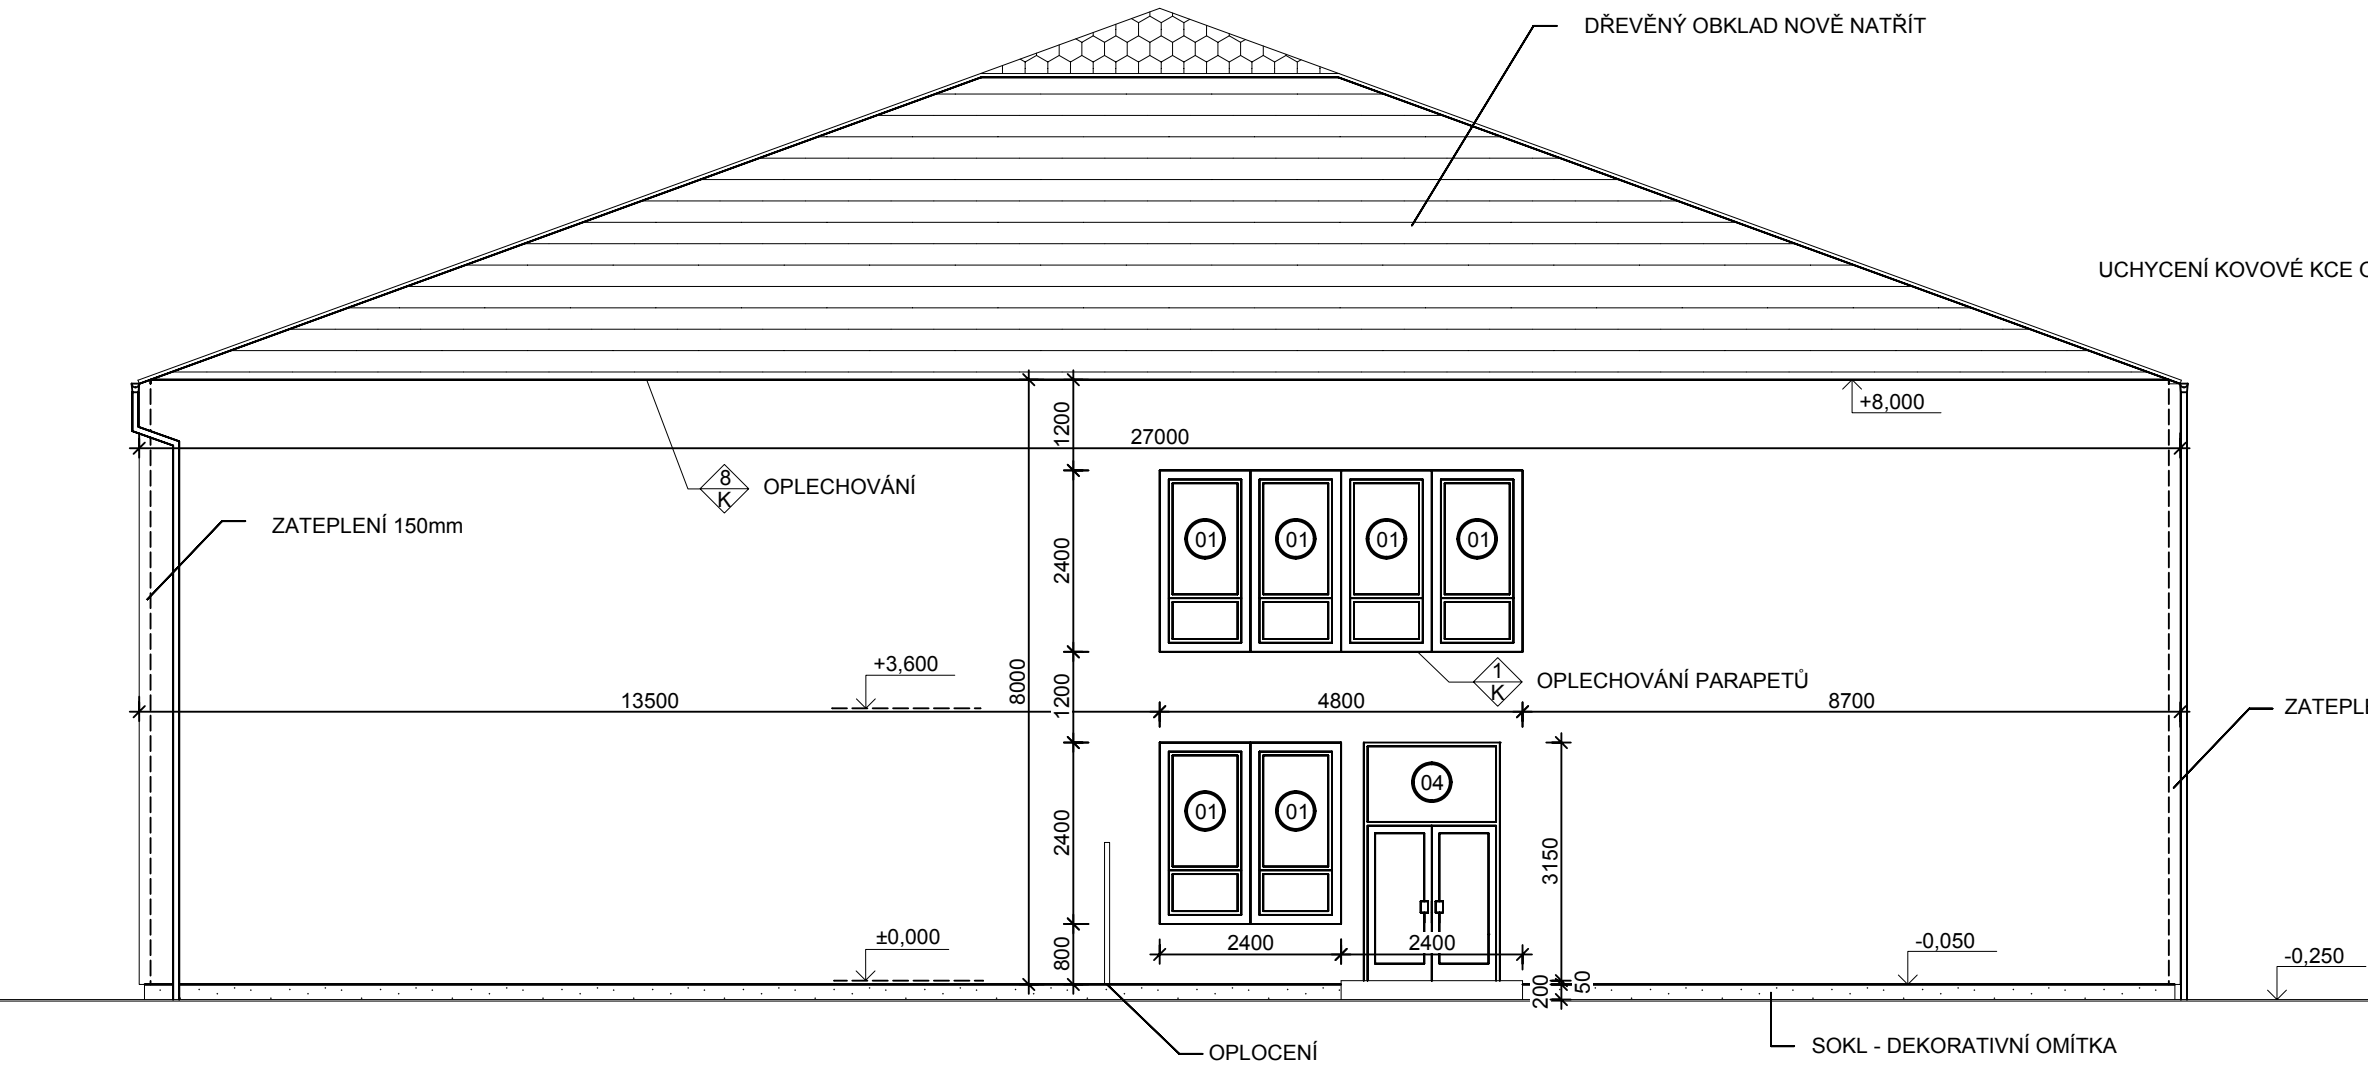


POHLED SEVEROZÁPADNÍ

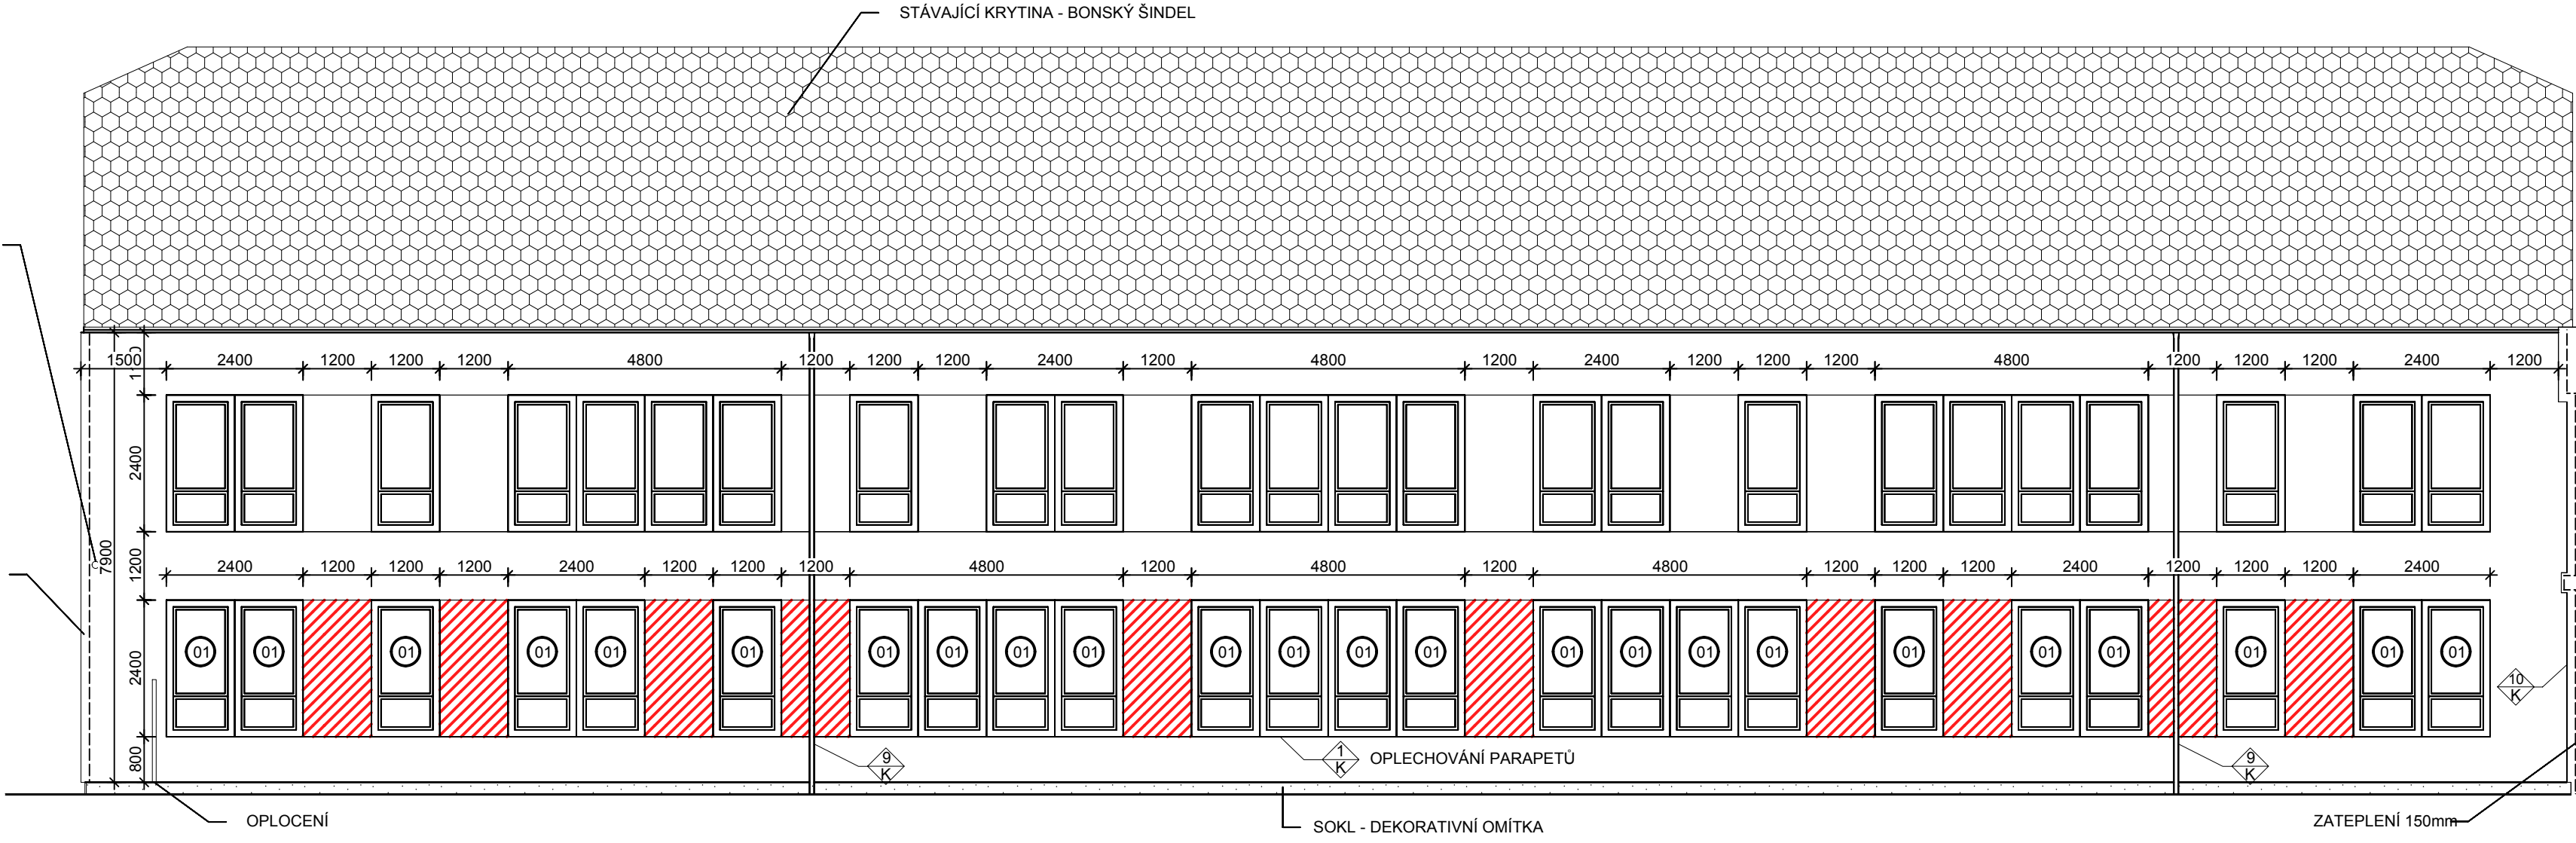

POHLED JIHOZÁPADNÍ

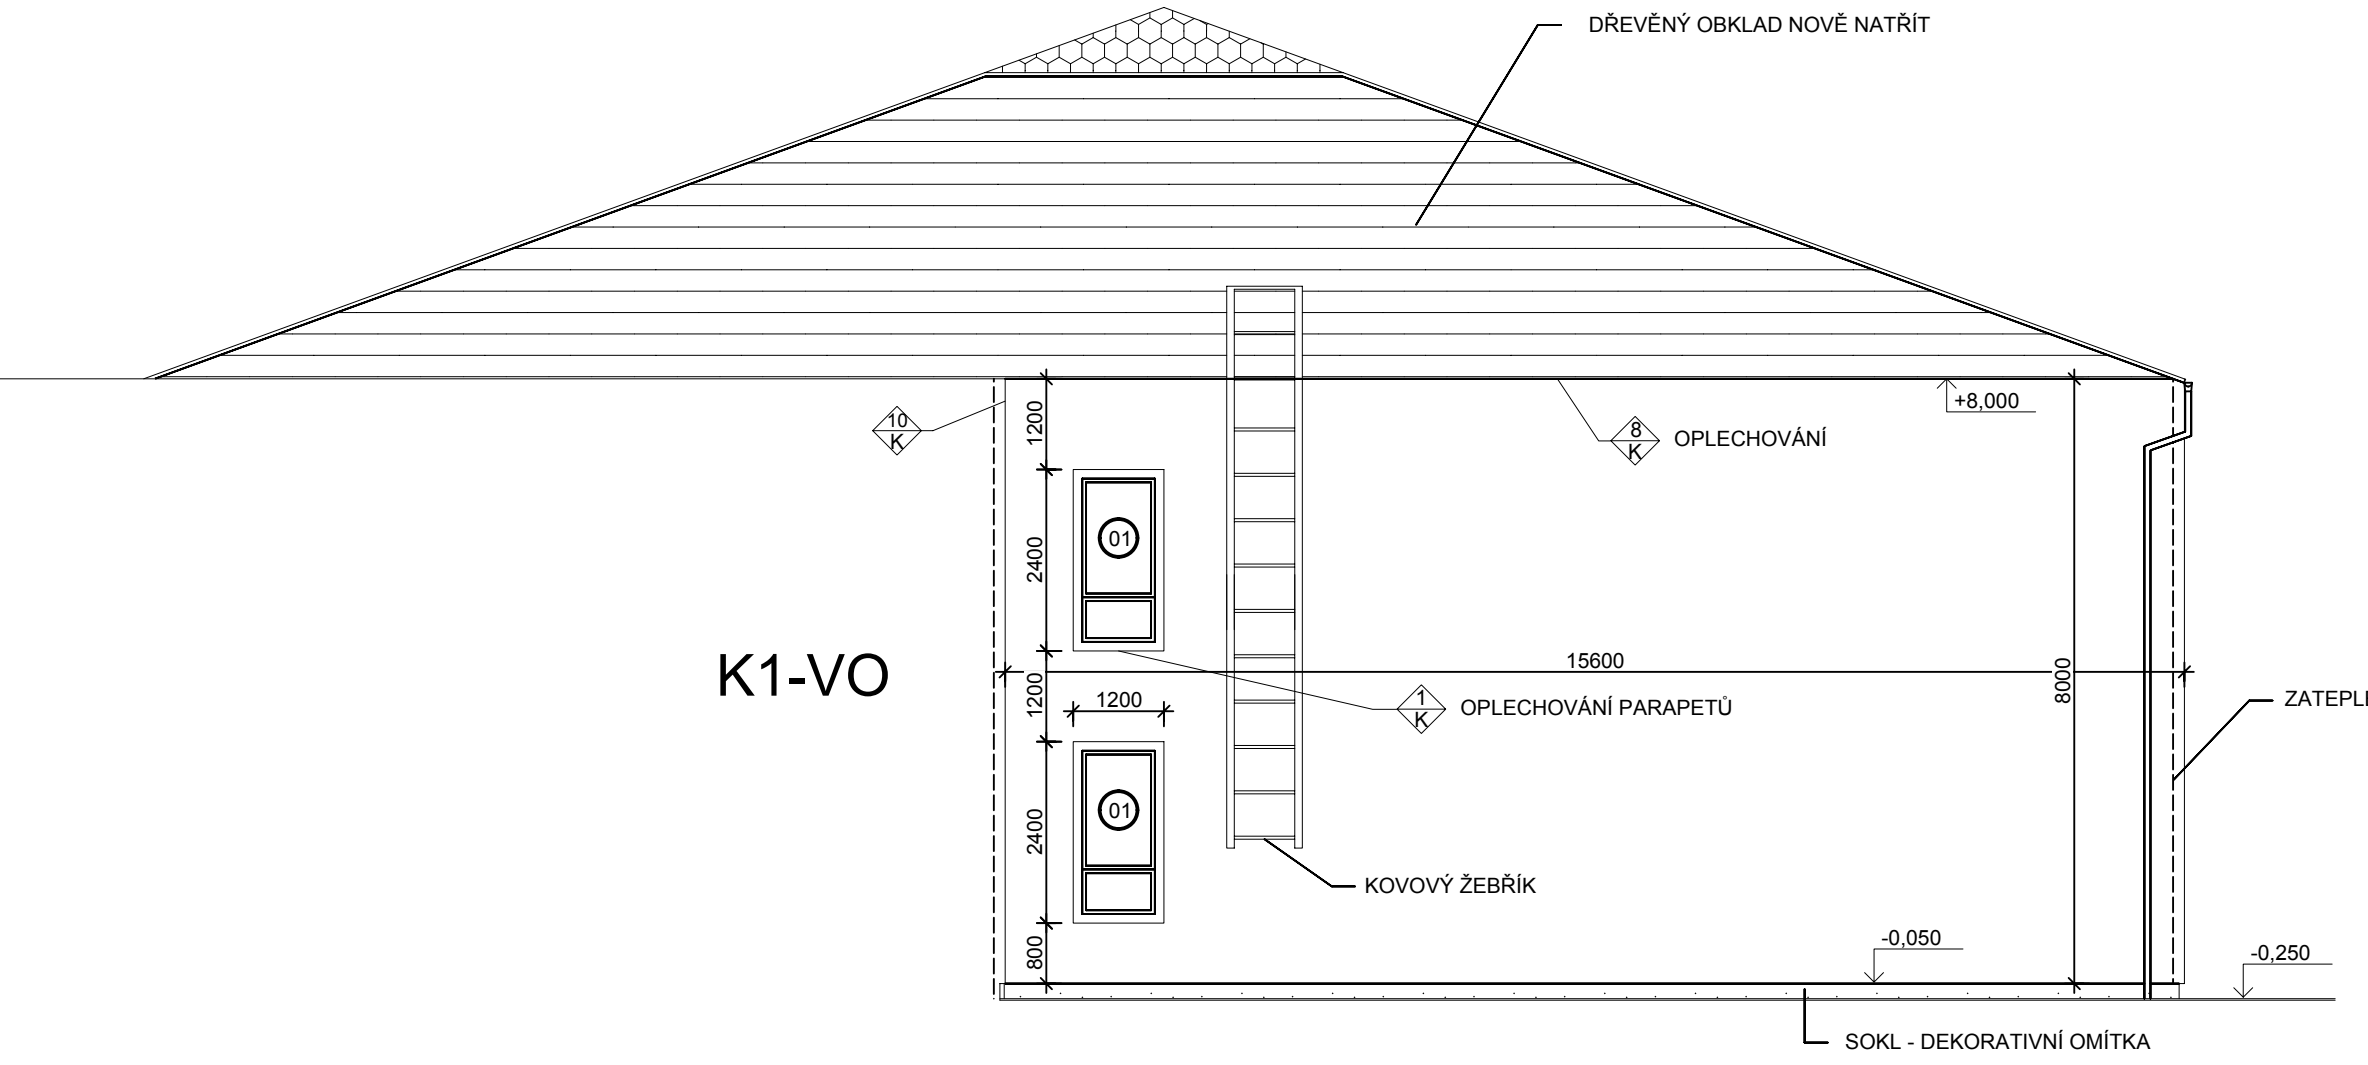

POHLED JIHOVÝCHODNÍ

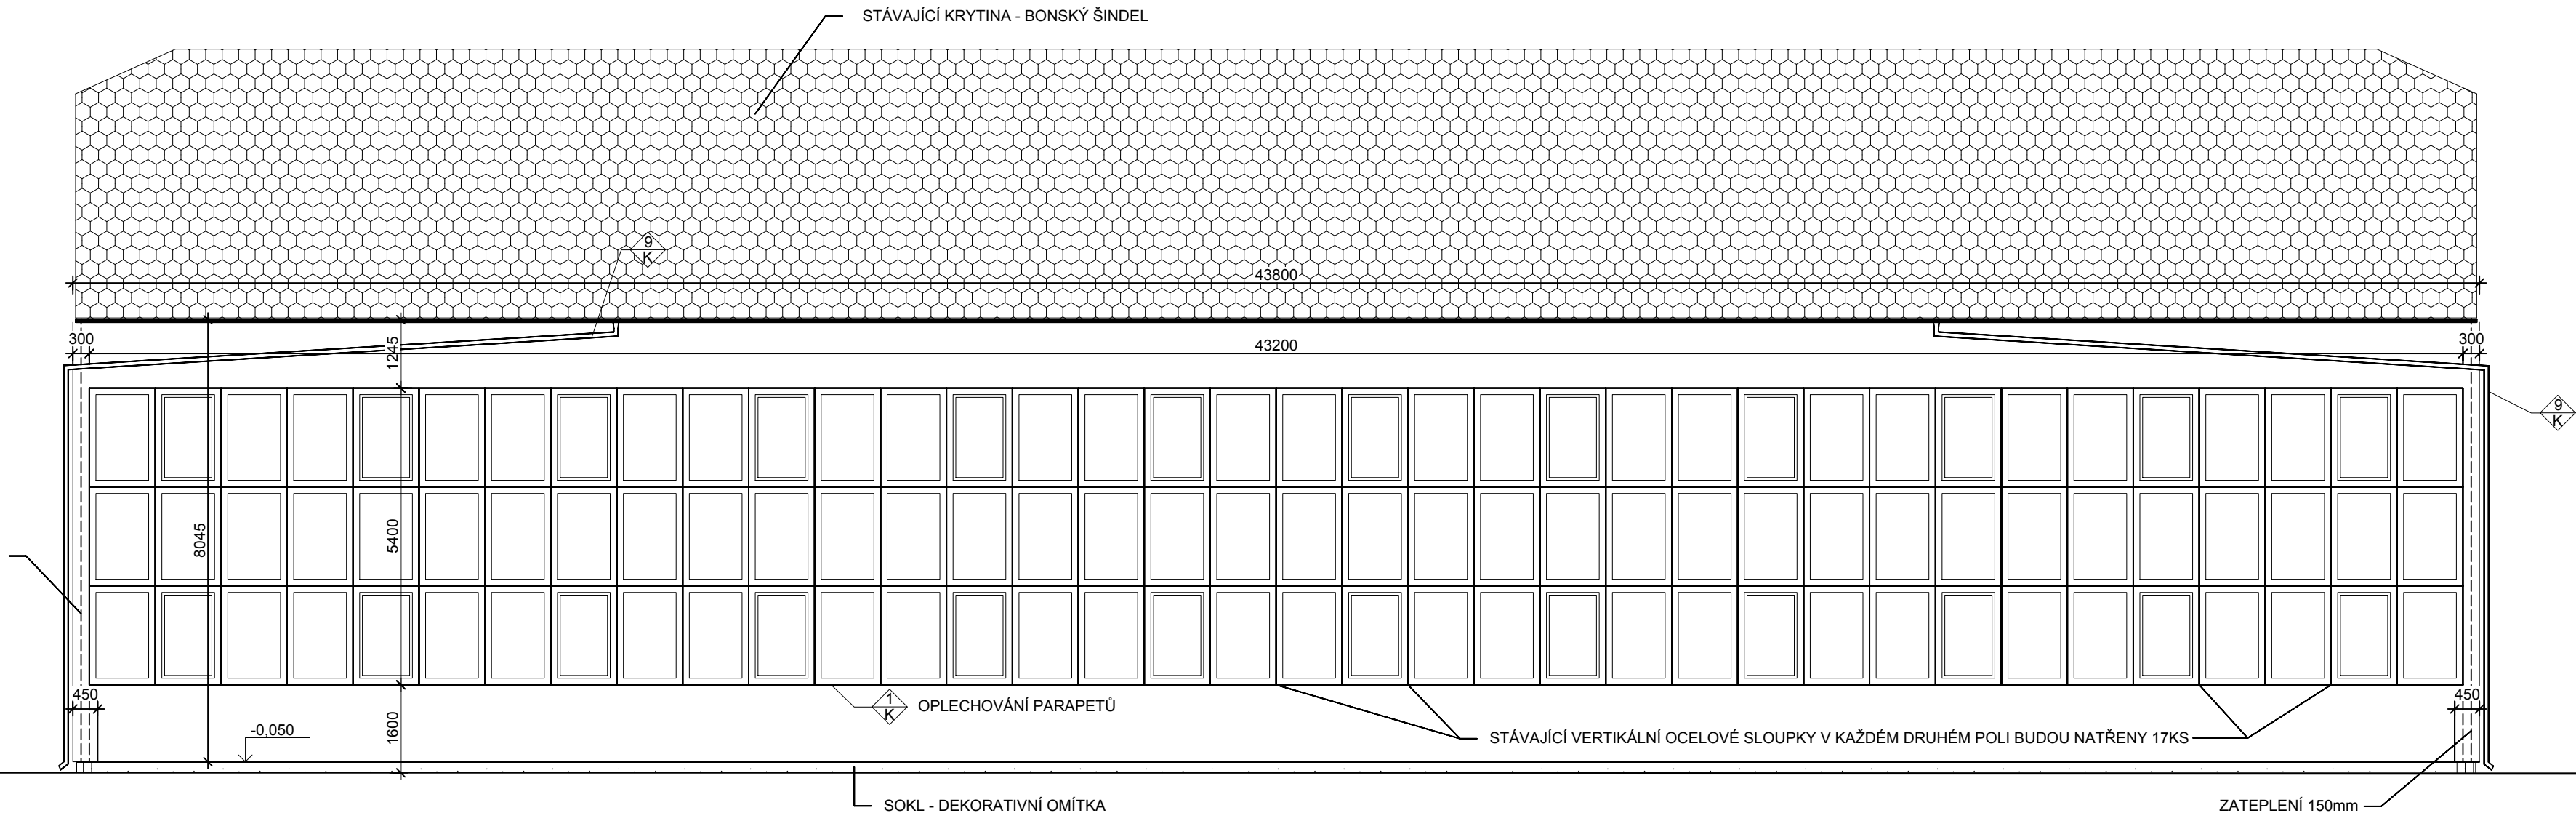


POHLED SEVEROVÝCHODNÍ

LEGENDA

- STÁVAJÍCÍ FASÁDA
  - NOVĚ VYZDĚNO PO VYBOURANÝCH MEZIOKENNÍCH VLOŽKÁCH 28.8 m2
  - DEKORATIVNÍ OMÍTKA
- MEZIOKENNÍ VLOŽKY BUDOU NAHRAZENY IZOLAČNÍMI TVÁRNICEMI TL.250 mm

**FASÁDA:**  
KONTAKTNÍ ZATEPLOVACÍ SYSTÉM ETICS TL. 150MM S TENKOVRSTVOU OMÍTKOU  
**SOKL:**  
KONTAKTNÍ ZATEPLOVACÍ SYSTÉM ETICS TL. 80MM S DEKORATIVNÍ OMÍTKOU  
SOKL SE ZATEPLÍ 200mm NAD A 300mm POD UPRAVENÝ TERÉN

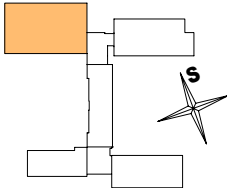

NOVÝ STAV

Zodp. projektant	Miloslav Petrů	Bc. Miroslav PETR projektová činnost ve výstavbě Skolní 580, 793 12 Horní Benešov MOB: +420 777 183 188	
Vypracoval	Bc. Miroslav Petr		
Investor	Město Bruntál, Nádražní 20, 792 01 Bruntál	Archivní č.:	Kopie
Místo stavby	Bruntál	Datum:	09/2017
ZATEPLENÍ A VÝMĚNA VÝPLNÍ OTVORŮ ZÁKLADNÍ ŠKOLA CIHELNÍ 6 Cihelní 6, 792 01 Bruntál k.ú. Bruntál, p.č. 4265		Zakázka č.:	17/2209/463
		Stupeň:	DPS
		Formát:	5A4
Obsah	POHLEDY, PAVILON TD-2	Měřítko:	Výkr. č.
		1:100	D.1.14.