



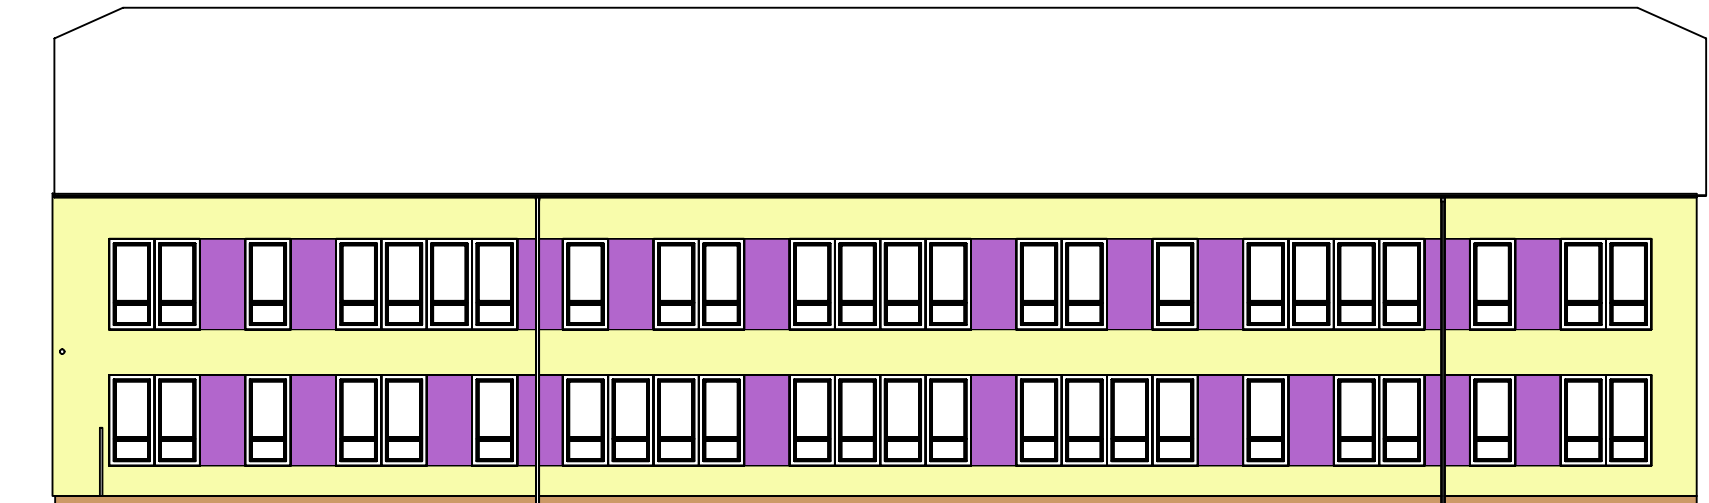


POHLED SEVEROZÁPADNÍ

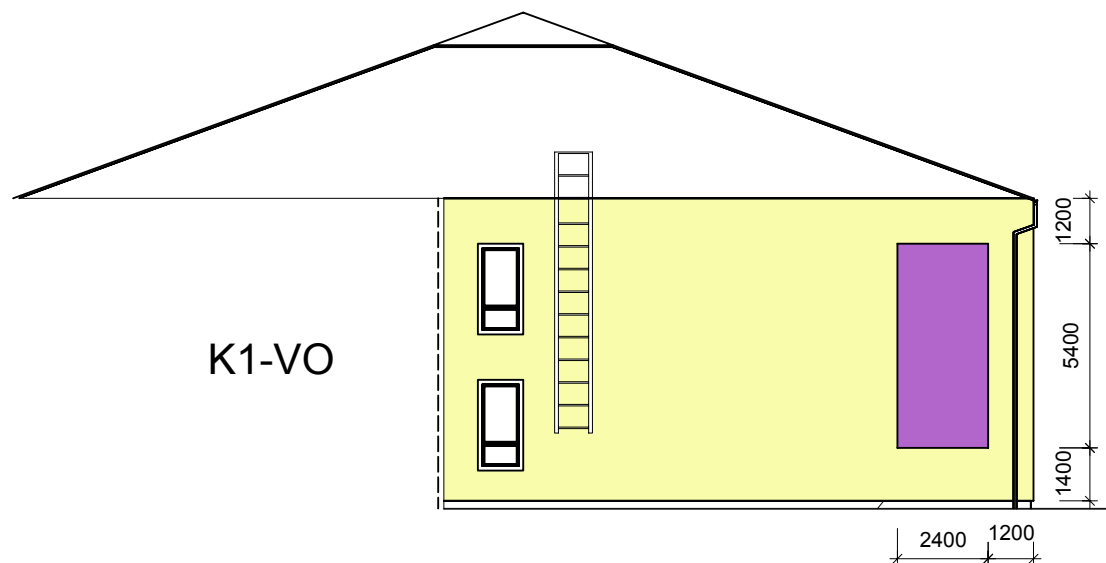

POHLED JIHOZÁPADNÍ



POHLED JIHOVÝCHODNÍ

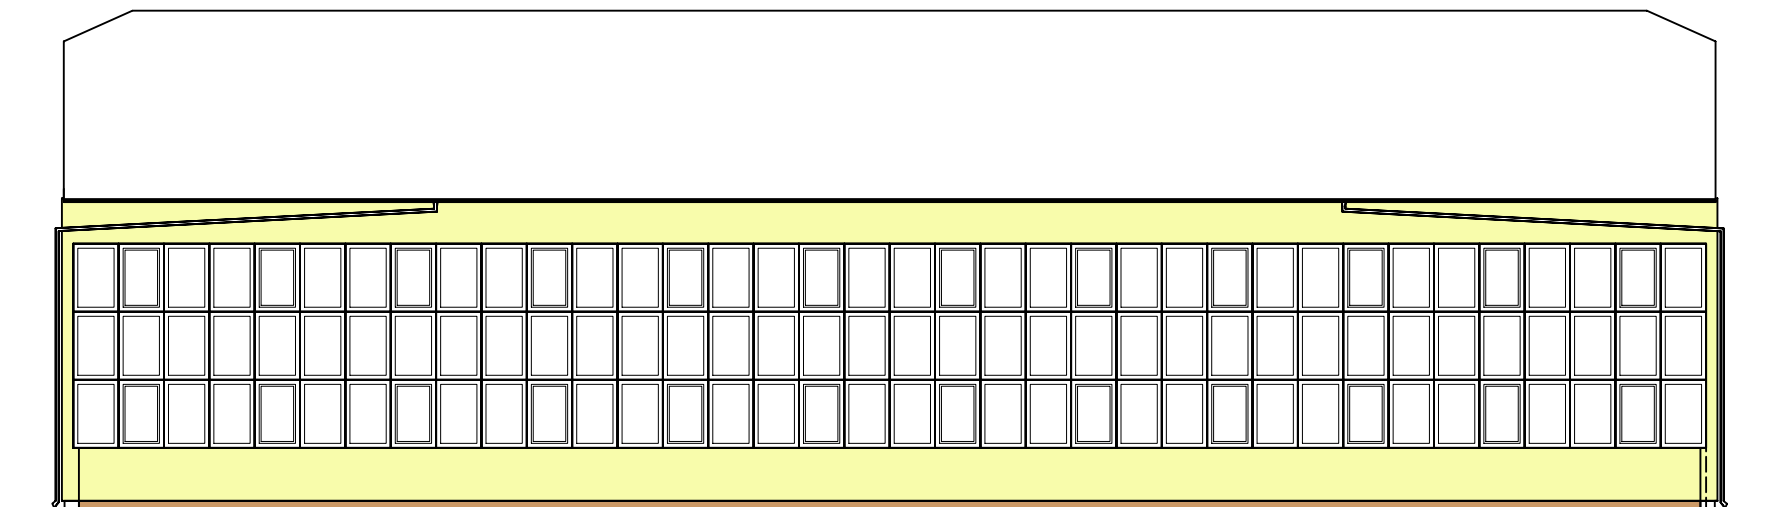

POHLED SEVEROVÝCHODNÍ

LEGENDA BAREV


KONTAKTNÍ ZATEPLOVACÍ SYSTÉM ETICS SE STRUKTUROVANOU OMÍTKOU

- LILA
- ŽLUTÁ
- SOKL A SLOPY TMAVĚ HNĚDÉ JEMNÉ ZRNO

PŘI REALIZACI BUDE VÝBĚR BAREV UPŘESNĚN PODLE VZORNÍKU

OKNA : PLASTOVÁ BÍLÁ

VSTUPNÍ DVEŘE : AL - BÍLÝ LAK

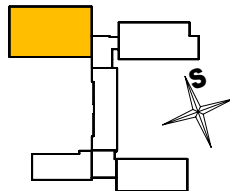

NOVÝ STAV

Zodp. projektant		Miloslav Petrů		Bc. Miroslav PETR <i>projektová činnost ve výstavbě</i> Školní 580, 793 12 Horní Benešov MOB: +420 777 183 186	
Vypracoval		Bc. Miroslav Petr			
Investor: Město Bruntál, Nádražní 20, 792 01 Bruntál					
Místo stavby: Bruntál		Kraj: Moravskoslezský		Archivní č.:	Kopie
ZATEPLENÍ A VÝMĚNA VÝPLNÍ OTVORŮ ZÁKLADNÍ ŠKOLA CIHELNÍ 6 Cihelní 6, 792 01 Bruntál k.ú. Bruntál, p.č. 4265				Datum: 09/2017	
				Zakázka č.: 17/2209/463	
				Stupeň: DPS	
				Formát: A3	
Obsah		BAREVNÉ ŘEŠENÍ FASÁDY, PAVILON TD-2		Měřítko: 1:200	Výkr.č. D.1.15.