



POHLEDY, PAVILON S3Z
M 1:100

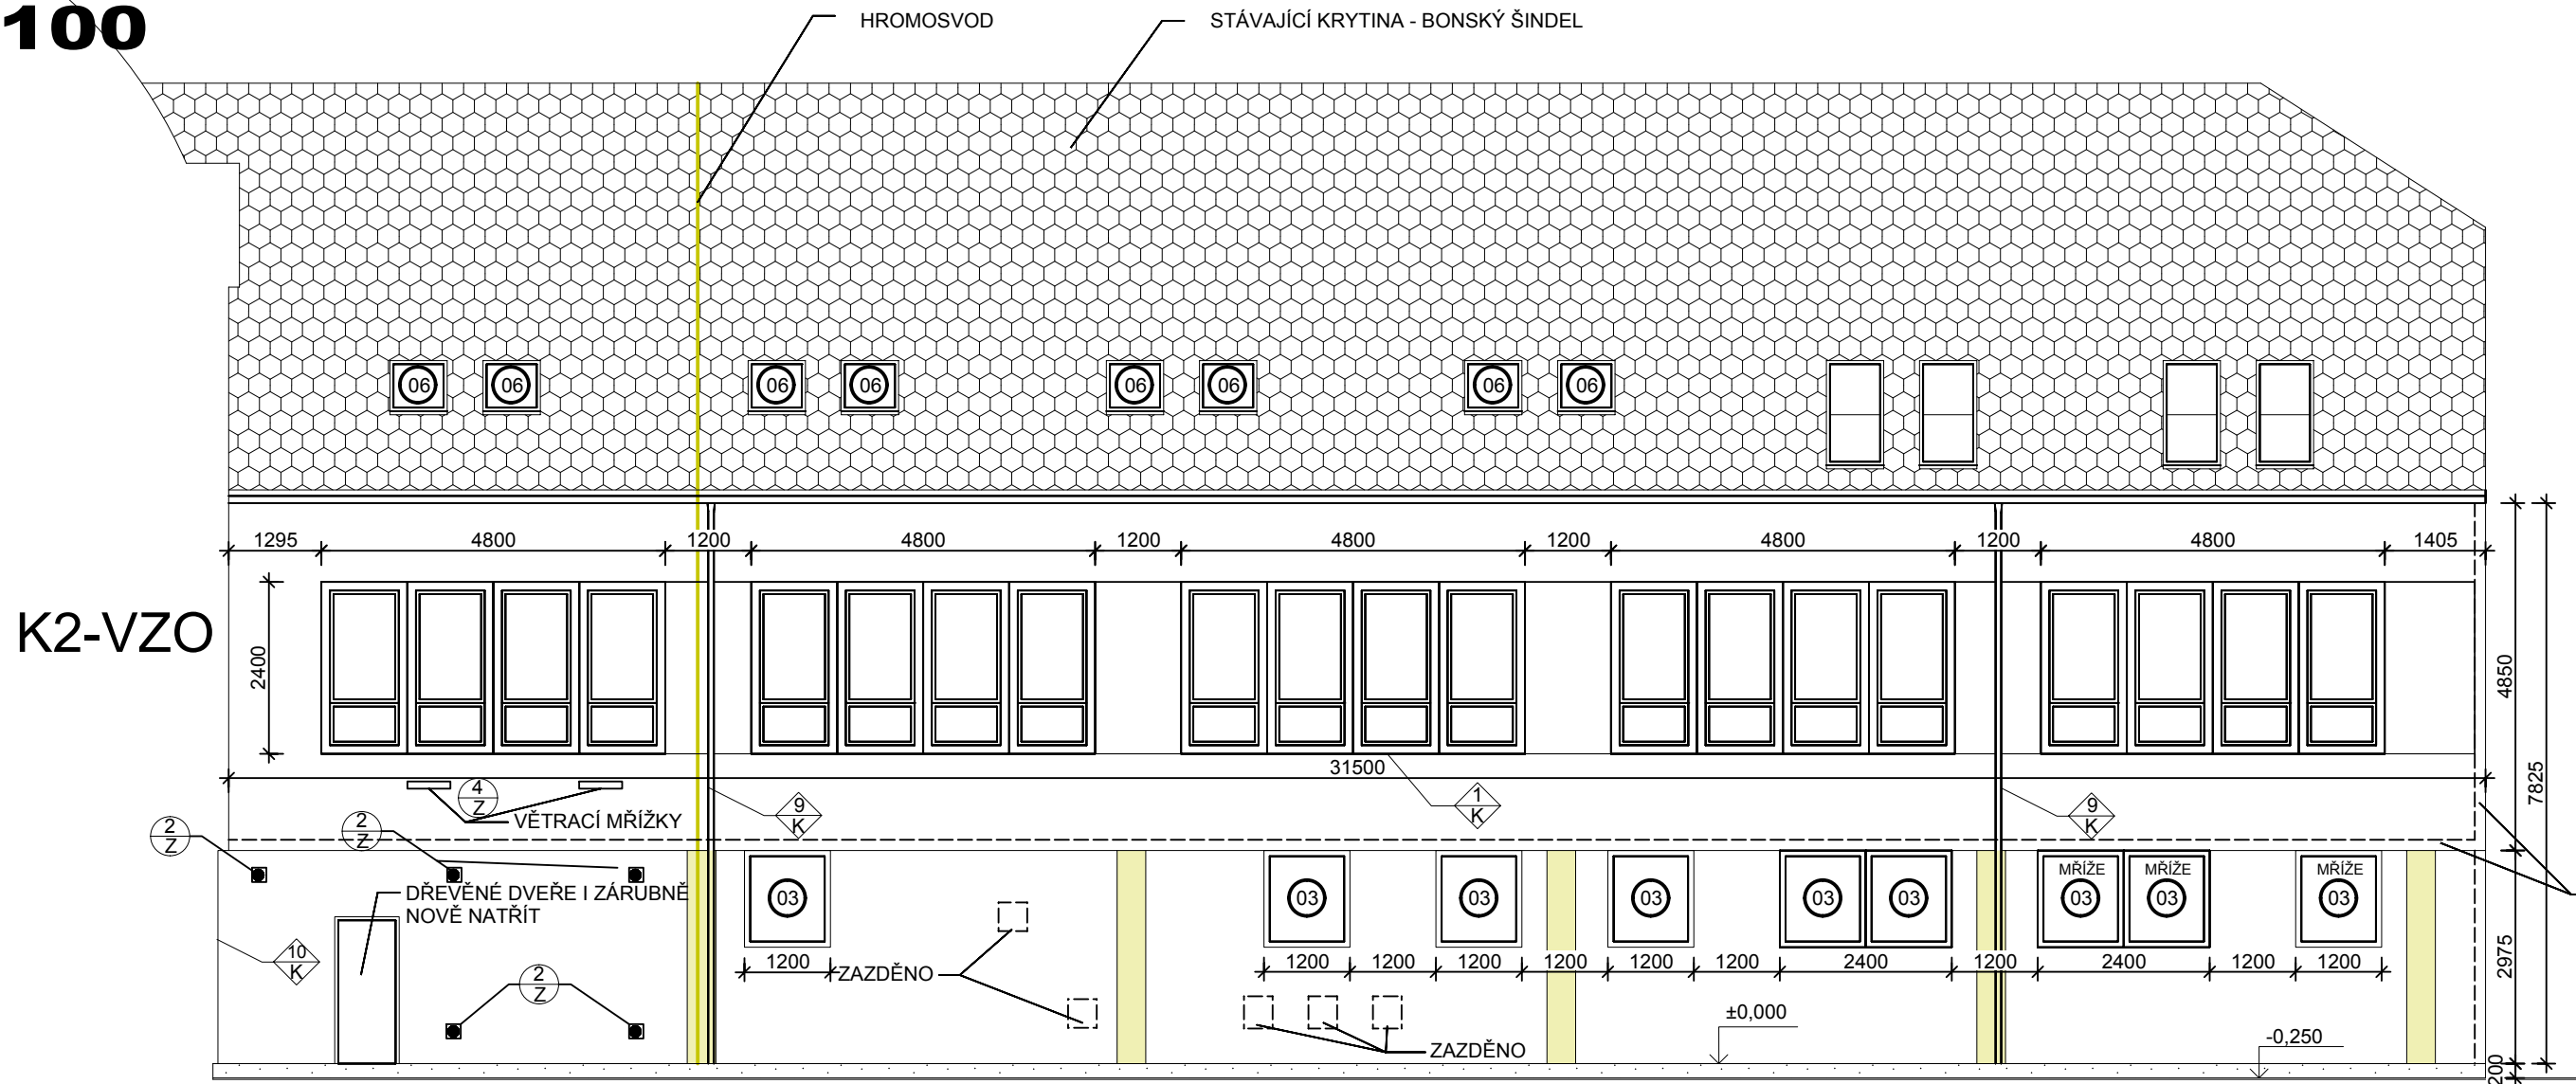

POHLED SEVEROVÝCHODNÍ

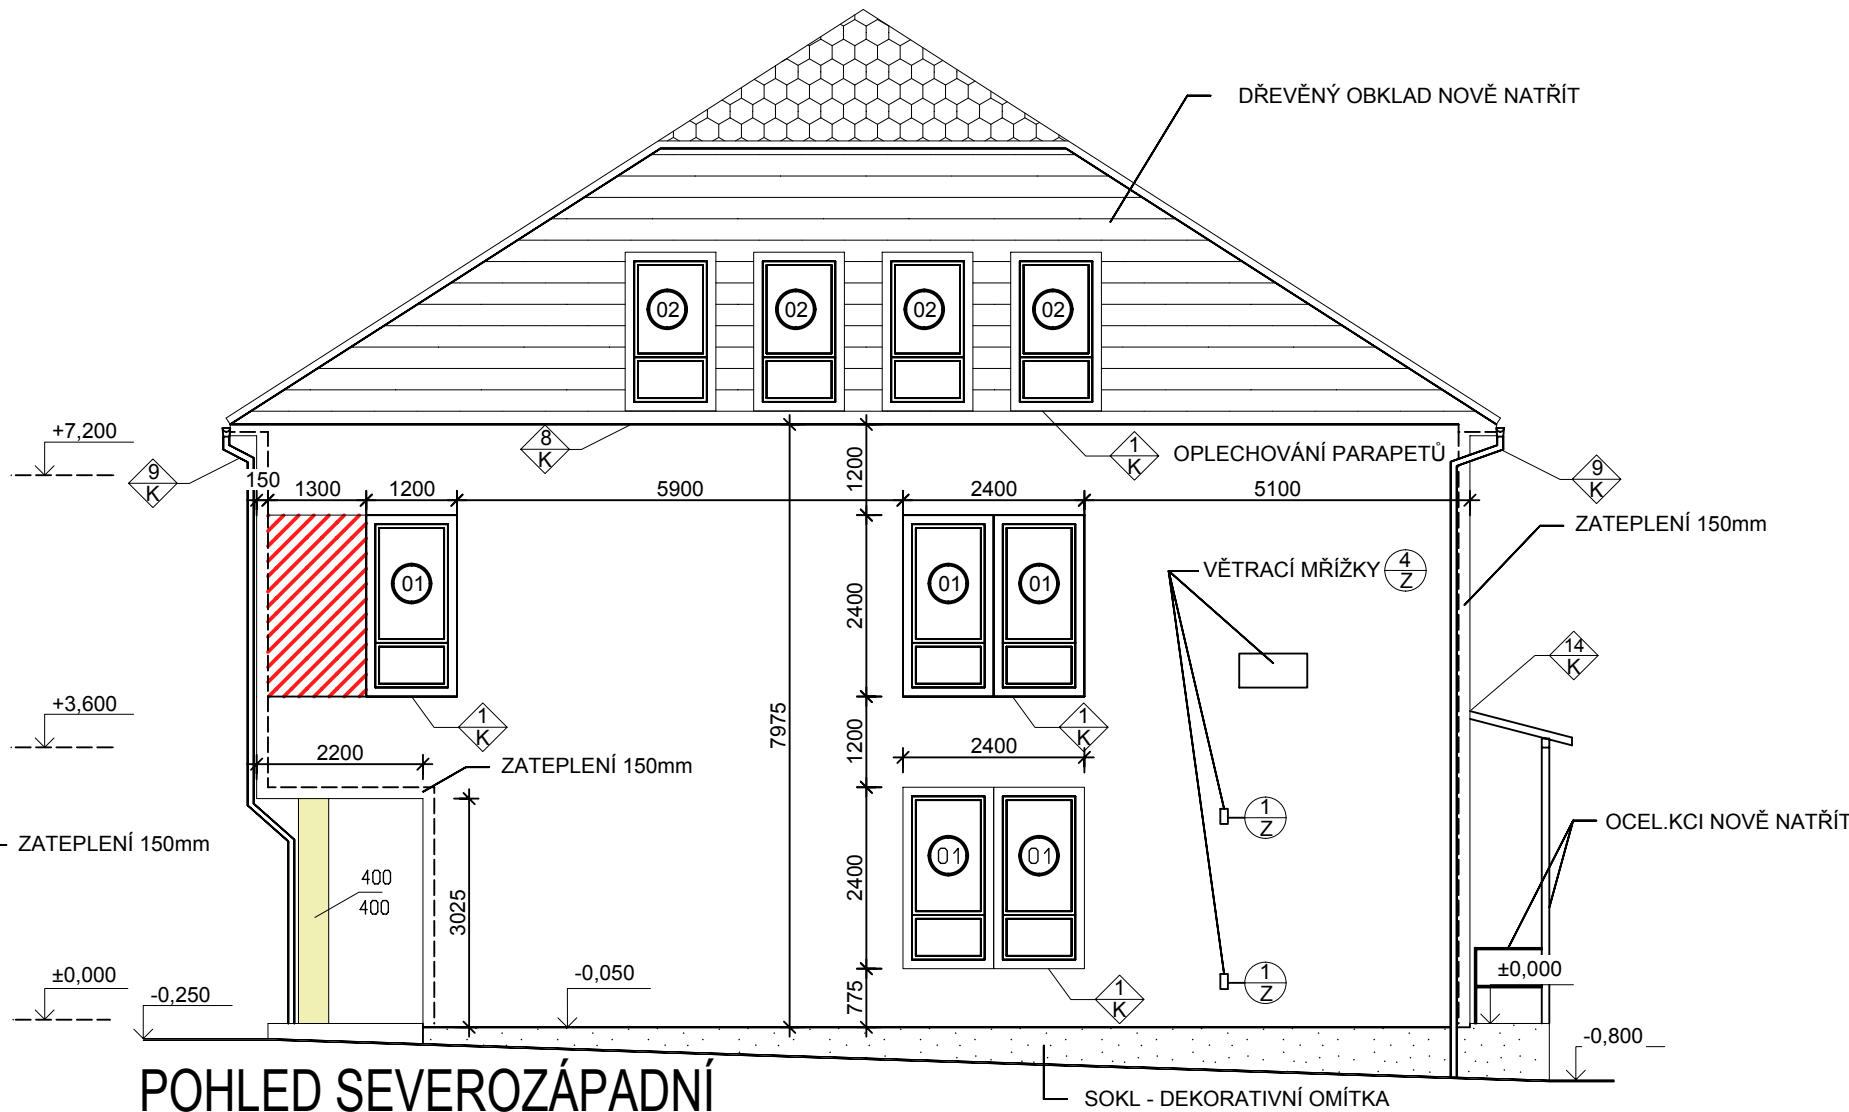

POHLED SEVEROZÁPADNÍ

LEGENDA


- STÁVAJÍCÍ FASÁDA
- NOVÉ VYZDĚNO PO VYBOURANÝCH MEZIOKENNÍCH VLOŽKÁCH 28,8 m2
- DEKORATIVNÍ OMÍTKA


MEZIOKENNÍ VLOŽKY BUDOU NAHRAZENY IZOLAČNÍMI TVÁRNICEMI TL.250 mm

FASÁDA:
KONTAKTNÍ ZATEPLOVACÍ SYSTÉM ETICS TL. 150MM S TENKOVRSŤVOU OMÍTKOU


SOKL:
KONTAKTNÍ ZATEPLOVACÍ SYSTÉM ETICS TL. 80MM S DEKORATIVNÍ OMÍTKOU

SOKL SE ZATEPLÍ 200mm NAD A 300mm POD UPRAVENÝ TERÉN

 - KOMBINOVANÁ VÝÚSTKA: VÝFUK A SÁNÍ VZT JEDNOTKA
DODÁVKA VČ. PRŮRAZŮ VE STĚNÁCH ČÁST VZT

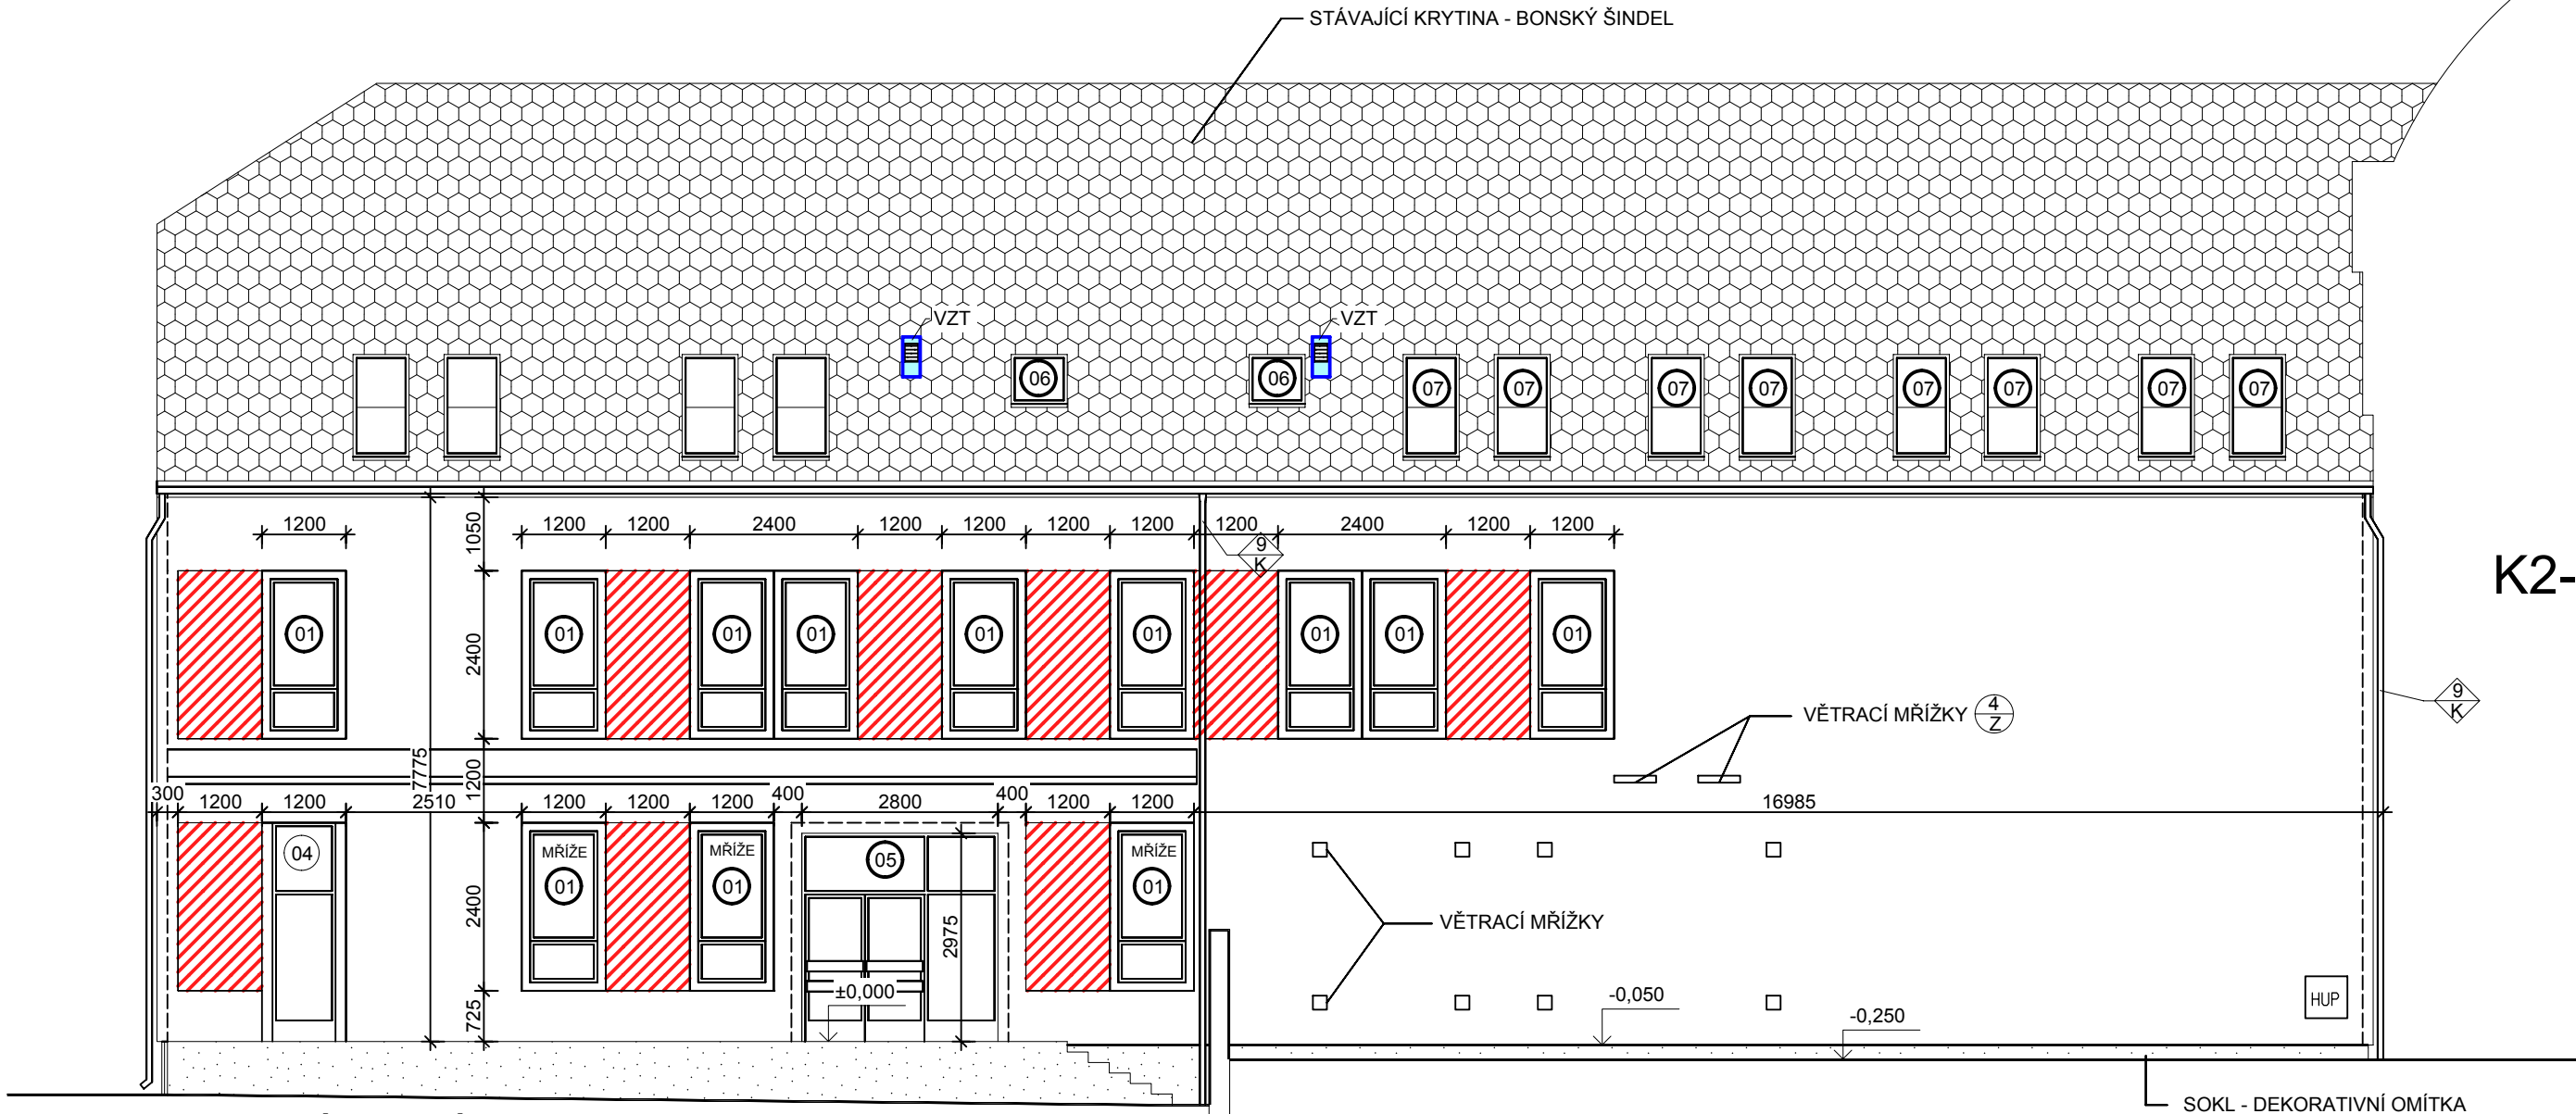

POHLED JIHOZÁPADNÍ

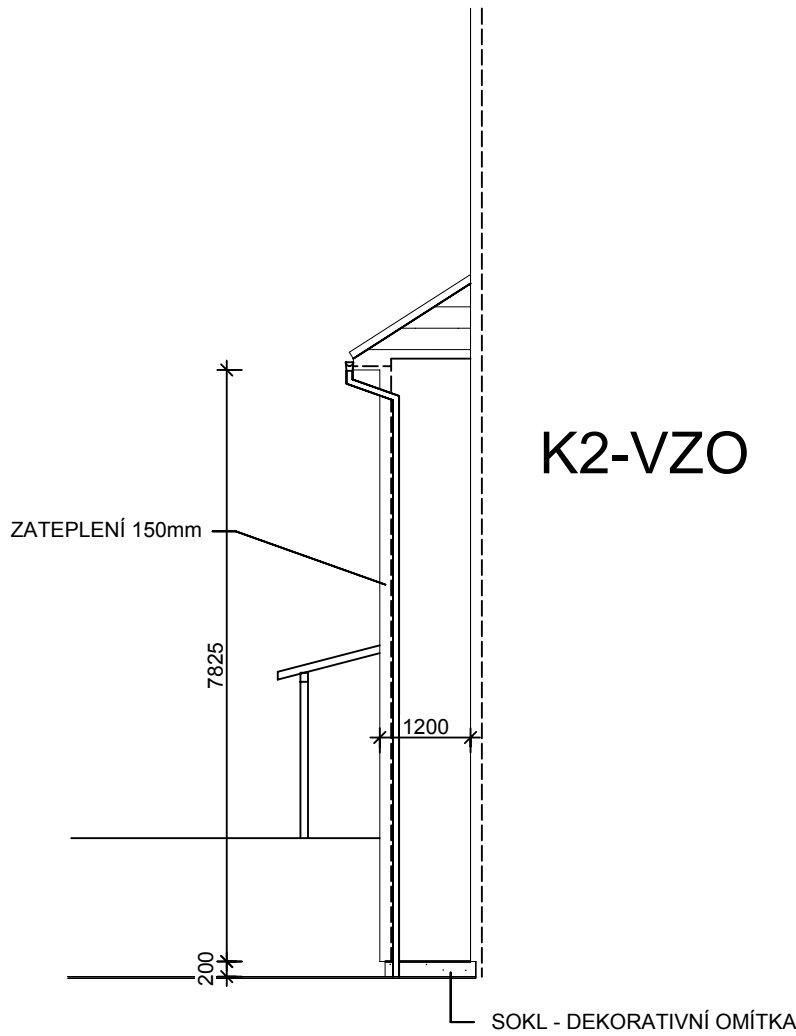

POHLED JIHOVÝCHODNÍ

NOVÝ STAV

Zodp. projektant	Milošlav Petřů	Bc. Milošlav PETR projektořá činnost ve výstavbě Školní 580, 793 02 Horní Benešov MOB +420 777 183 186	
Vypracoval	Bc. Milošlav Petr		
Investor: Město Bruntál, Nádražní 20, 792 01 Bruntál		Archivní č.:	Kopie
Místo stavby: Bruntál	Kraj: Moravskoslezský	Datum:	09/2017
ZATEPLENÍ A VÝMĚNA VÝPLNÍ OTVORŮ ZÁKLADNÍ ŠKOLA CIHELNÍ 6 Cihelní 6, 792 01 Bruntál k.ú. Bruntál, p.č. 4265		Zakázka č.:	17/2209/463
		Stupeň:	DPS
		Formát:	8 A4
Obsah	POHLEDY, PAVILON S3Z		Měřítka:
			Výkř.č.
			1:100 D.1.16.