




POHLEDY, PAVILON UV-13
M 1:100

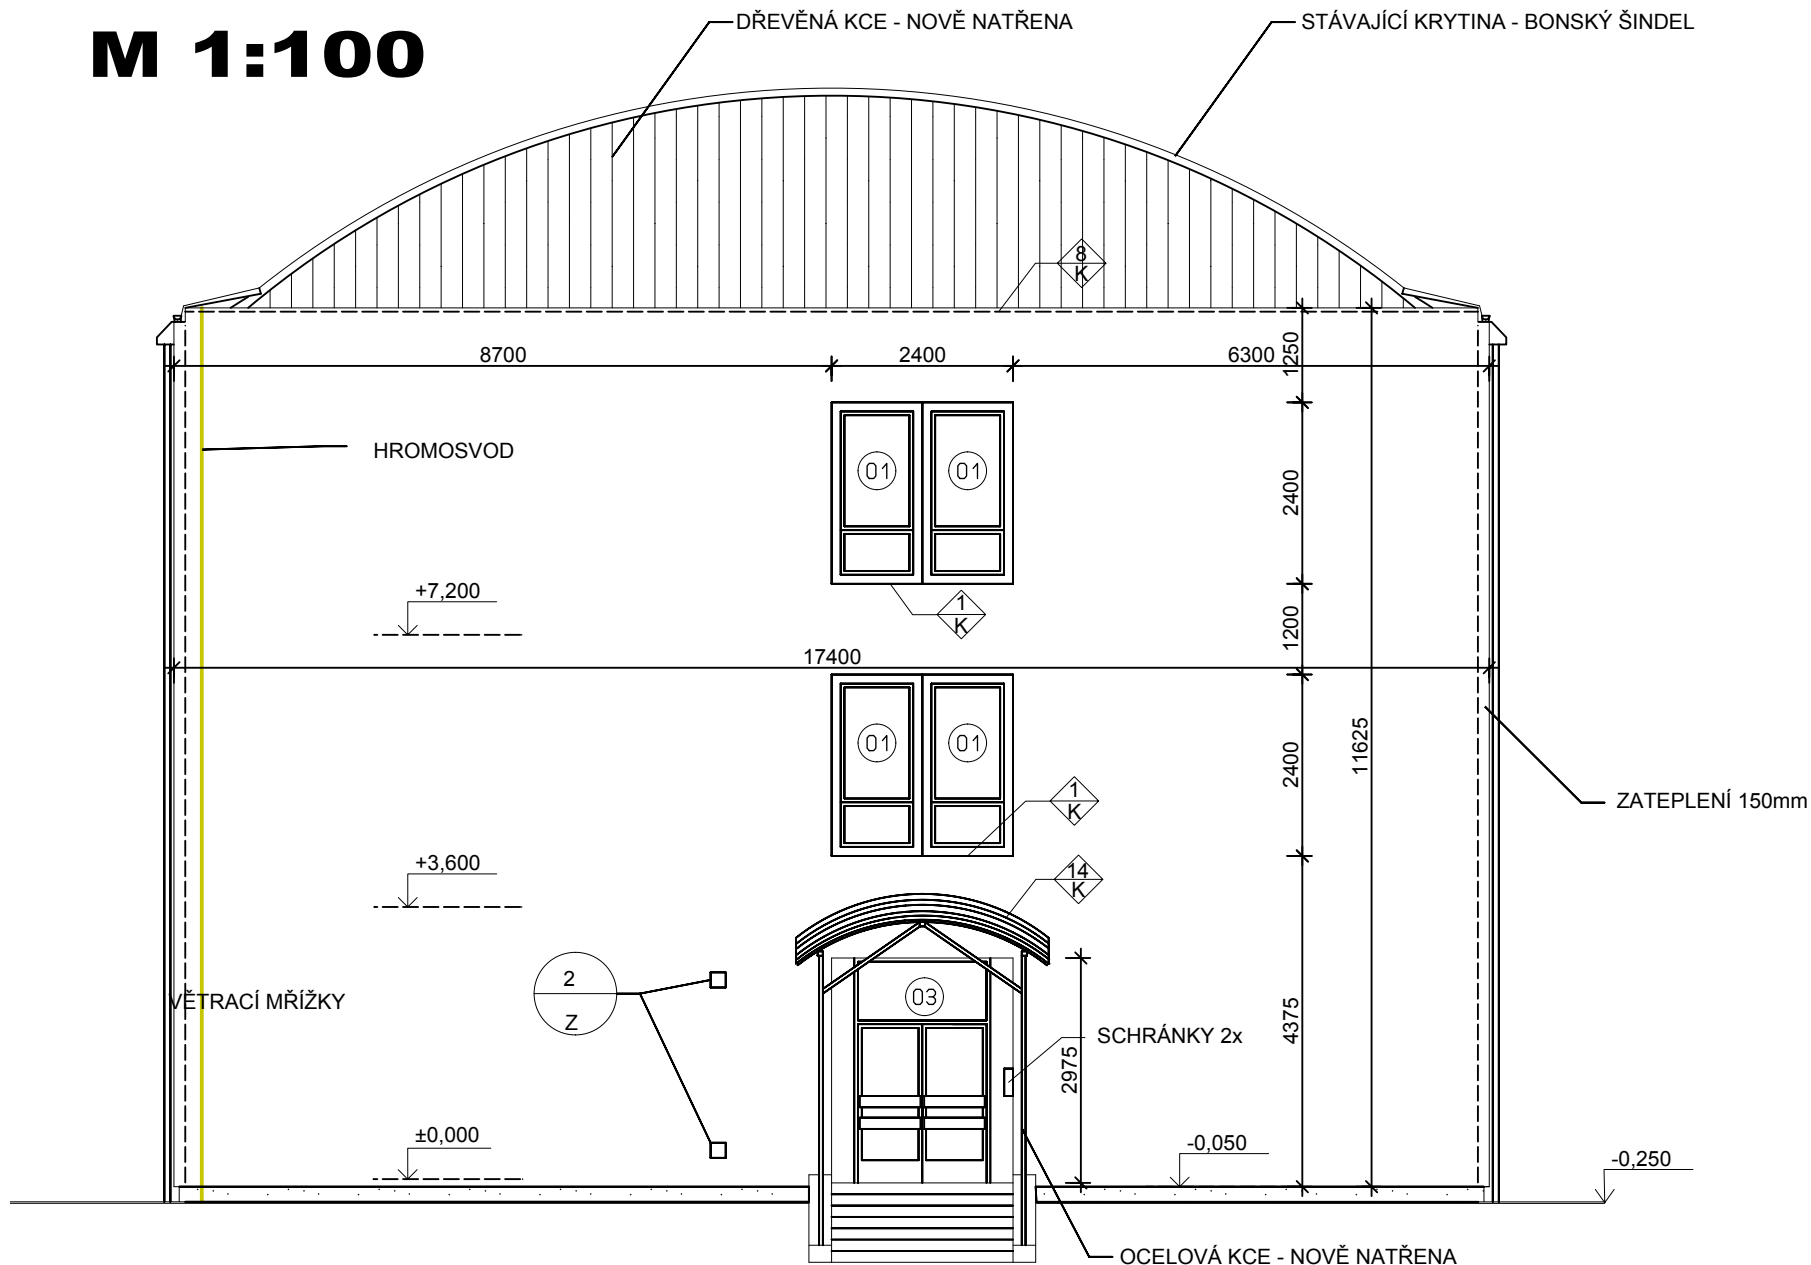


POHLED JIHOVÝCHODNÍ

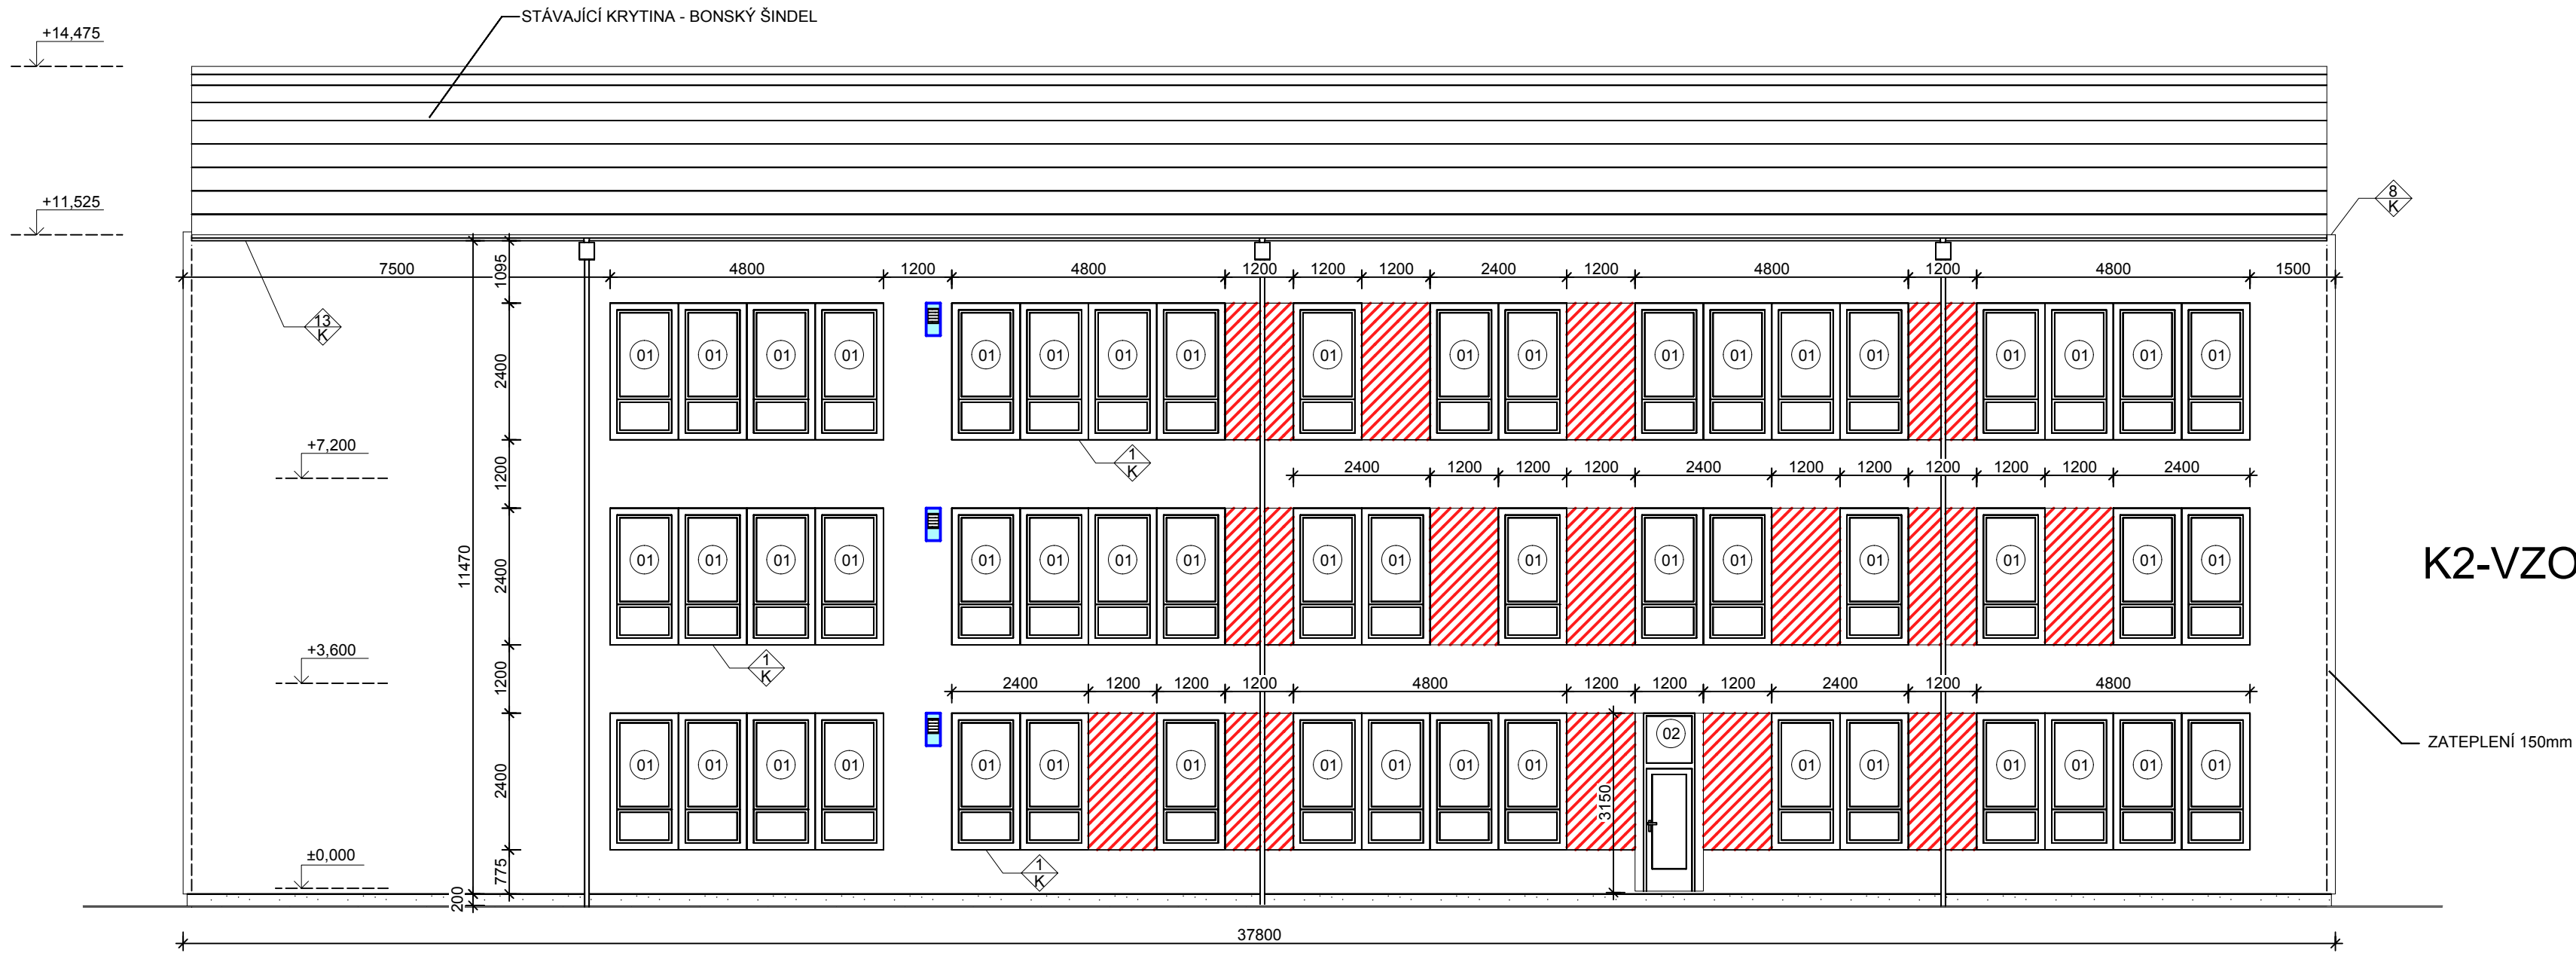

POHLED SEVEROVÝCHODNÍ

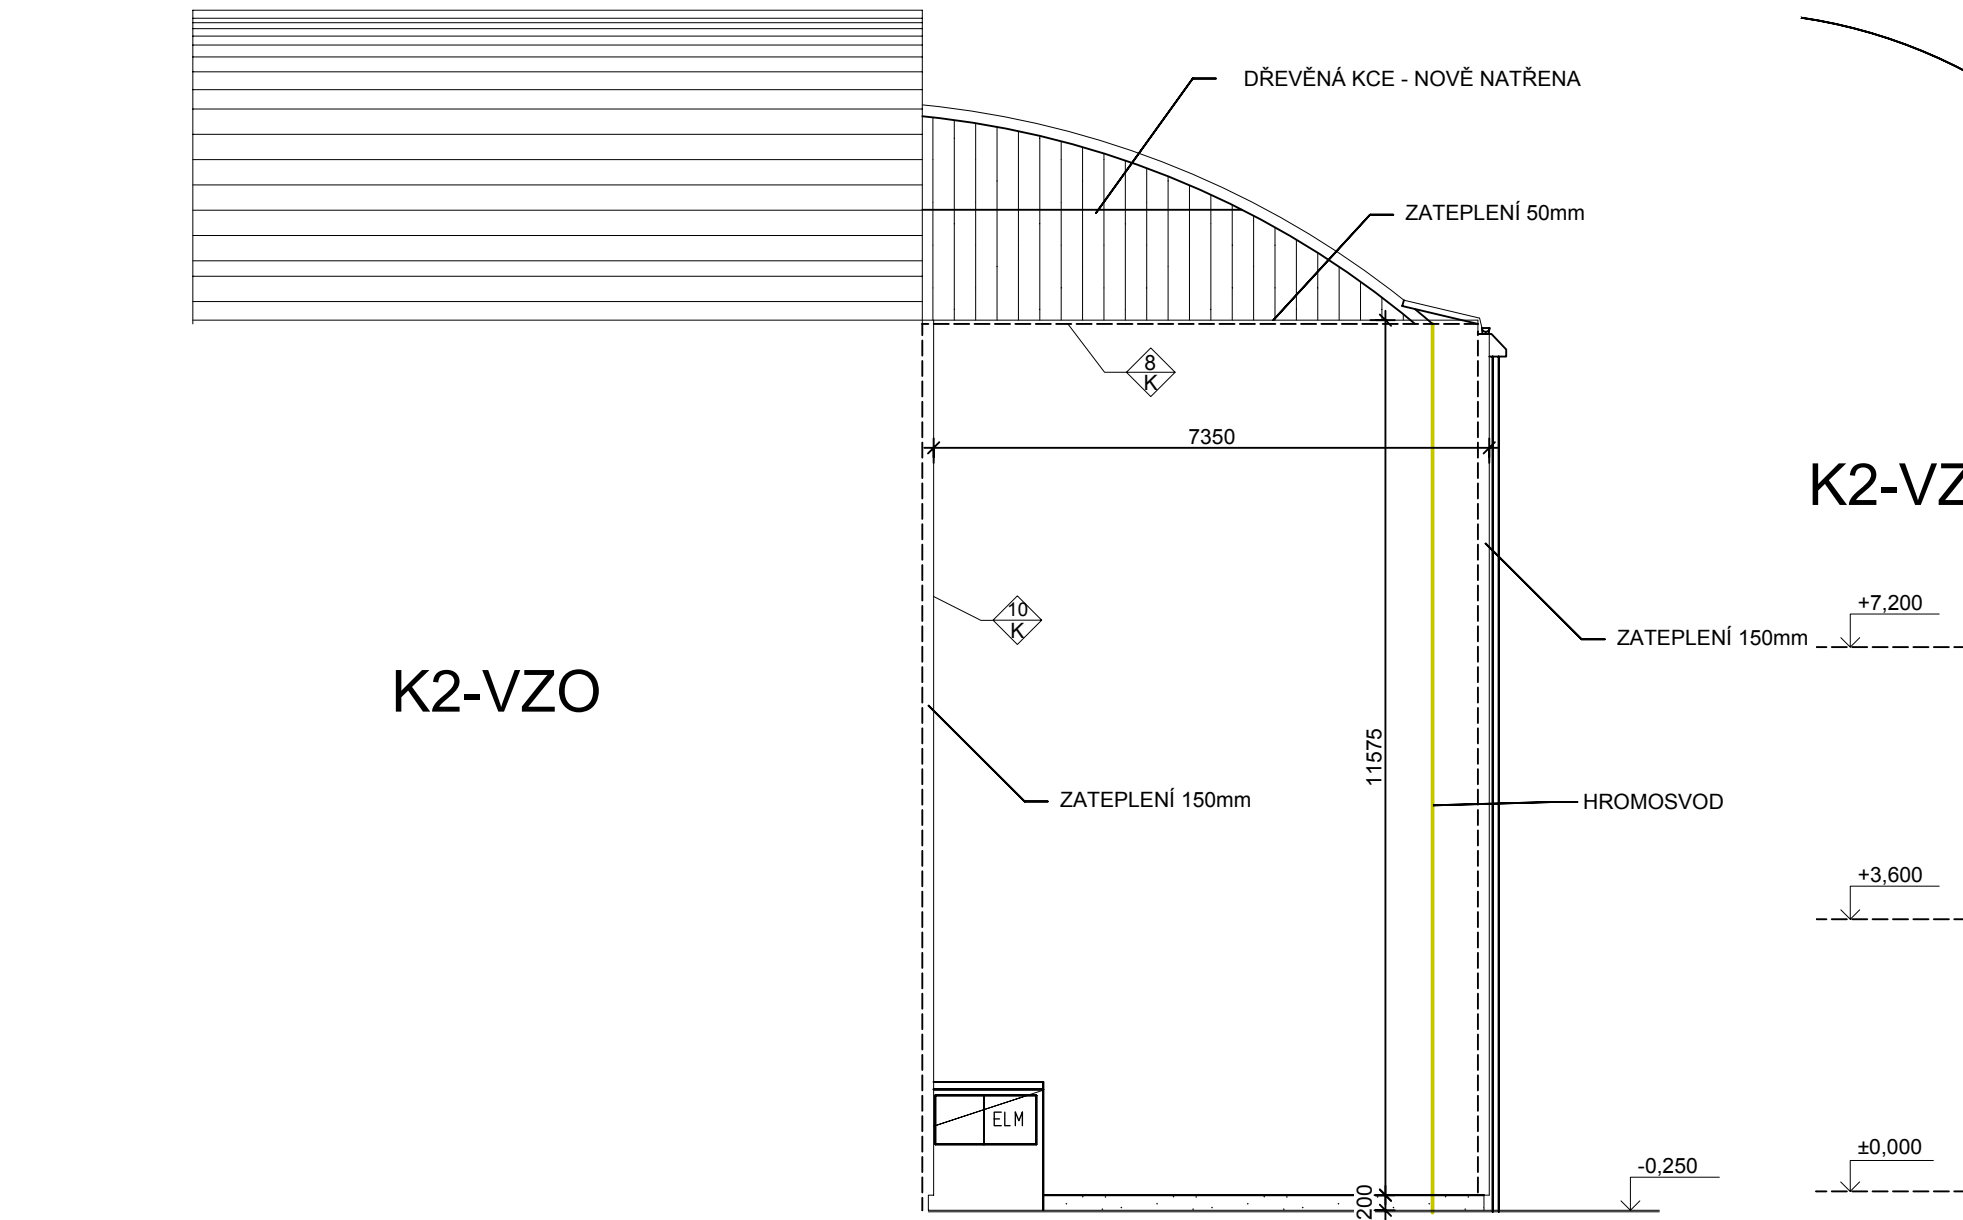

POHLED SEVEROZÁPADNÍ

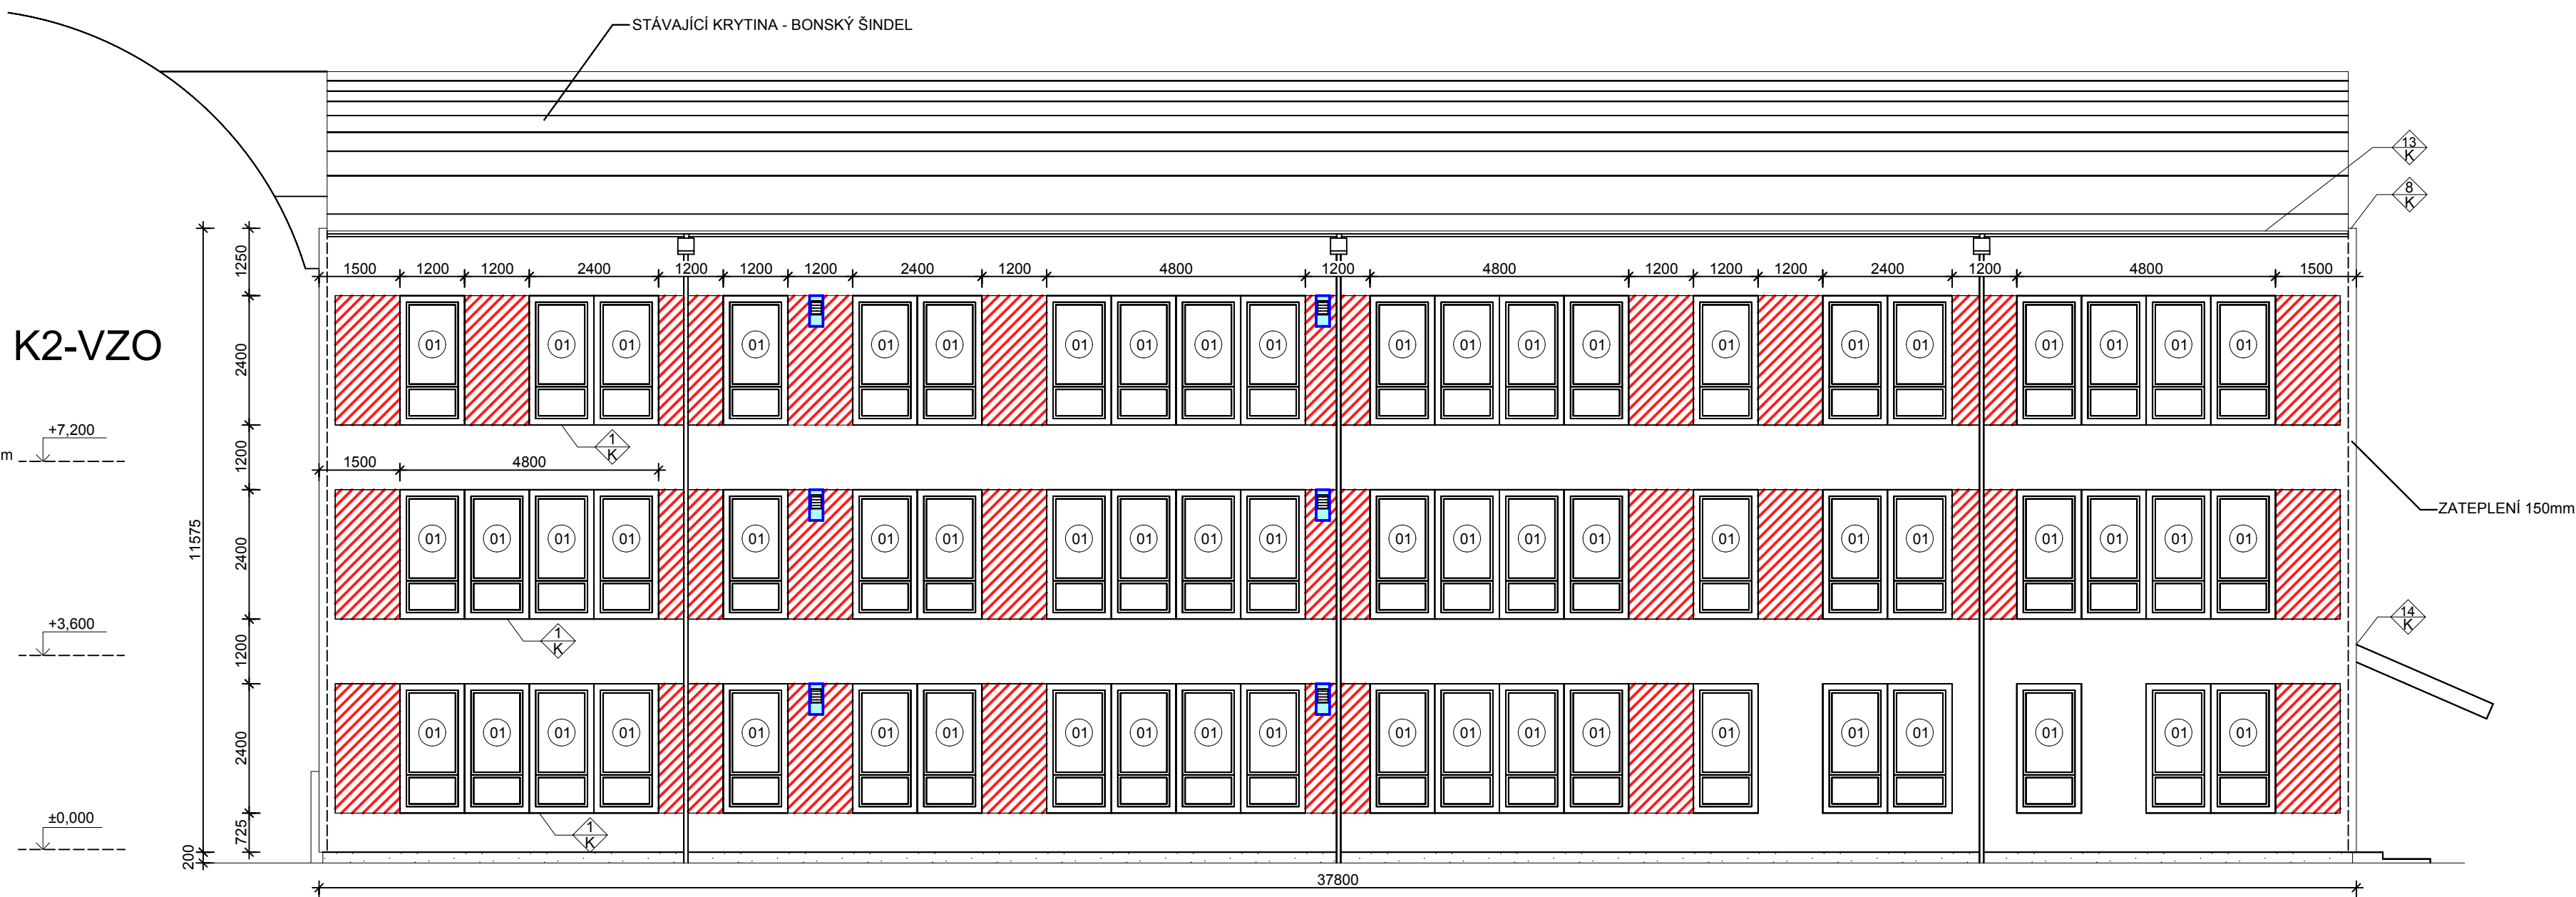


POHLED JIHOZÁPADNÍ

K2-VZO

ZATEPLENÍ 150mm

LEGENDA

- STÁVAJÍCÍ FASÁDA
- NOVĚ VYZDĚNO PO VYBOURANÝCH MEZIOKENNÍCH VLOŽKÁCH 118,08 m2
- DEKORATIVNÍ OMÍTKA
- MEZIOKENNÍ VLOŽKY BUDOU NAHRAZENY IZOLAČNÍMI TVÁRNICEMI TL 250 mm
- FASÁDA:**
KONTAKTNÍ ZATEPLOVACÍ SYSTÉM ETICS TL 150MM S TENKOVSTVOU OMÍTKOU
- SOKL:**
KONTAKTNÍ ZATEPLOVACÍ SYSTÉM ETICS TL 80MM S DEKORATIVNÍ OMÍTKOU
SOKL SE ZATEPLÍ 200mm NAD A 300mm POD UPRAVENÝ TERÉN
- KOMBINOVANÁ VÝÚSTKA: VÝFUK A SÁNÍ VZT JEDNOTKA
DODÁVKA VČ. PRURAZU VE STĚNÁCH ČÁST VZT

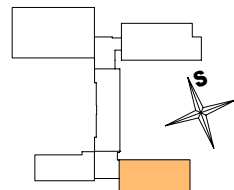

NOVÝ STAV

Zodp. projektant	Miloslav Petř	Bc. Miloslav PETR	
Vypracoval	Bc. Miloslav Petr	projektová činnost ve výstavbě	
Investor: Město Bruntál, Nádražní 20, 792 01 Bruntál		Sokolní 580, 793 12 Horní Benešov	
Místo stavby: Bruntál		MOB: +420 777 183 186	
Kraj: Moravskoslezský		Archivní č.:	Kopie
ZATEPLENÍ A VÝMĚNA VÝPLNÍ OTVORŮ		Datum: 09/2017	
ZÁKLADNÍ ŠKOLA CÍHELNÍ 6		Zakázka č.: 17/2209/463	
Cíhelní 6, 792 01 Bruntál		Stupeň: DPS	
k.ú. Bruntál, p.č. 4265		Formát: 10 A4	
Obsah		Měřítko:	Výkr.č.
POHLEDY, PAVILON UV-13		1:100	D.1.18.