



POHLED SEVEROVÝCHODNÍ

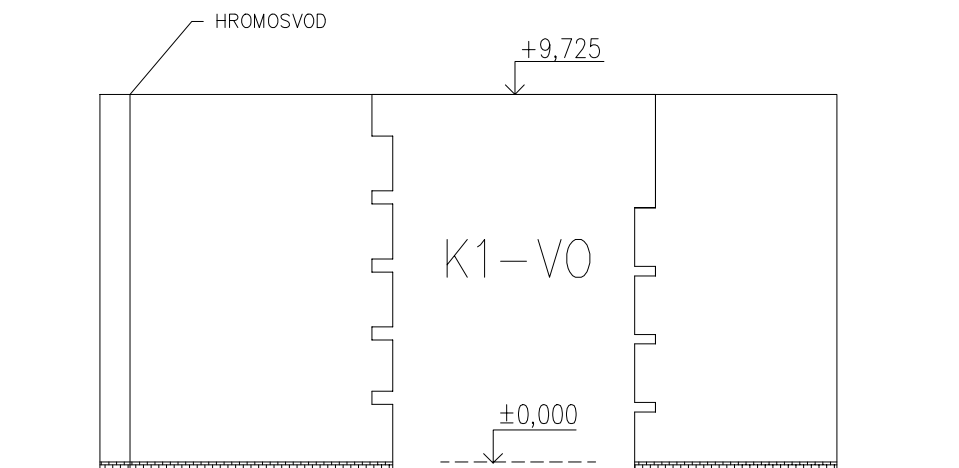

POHLED SEVEROZÁPADNÍ

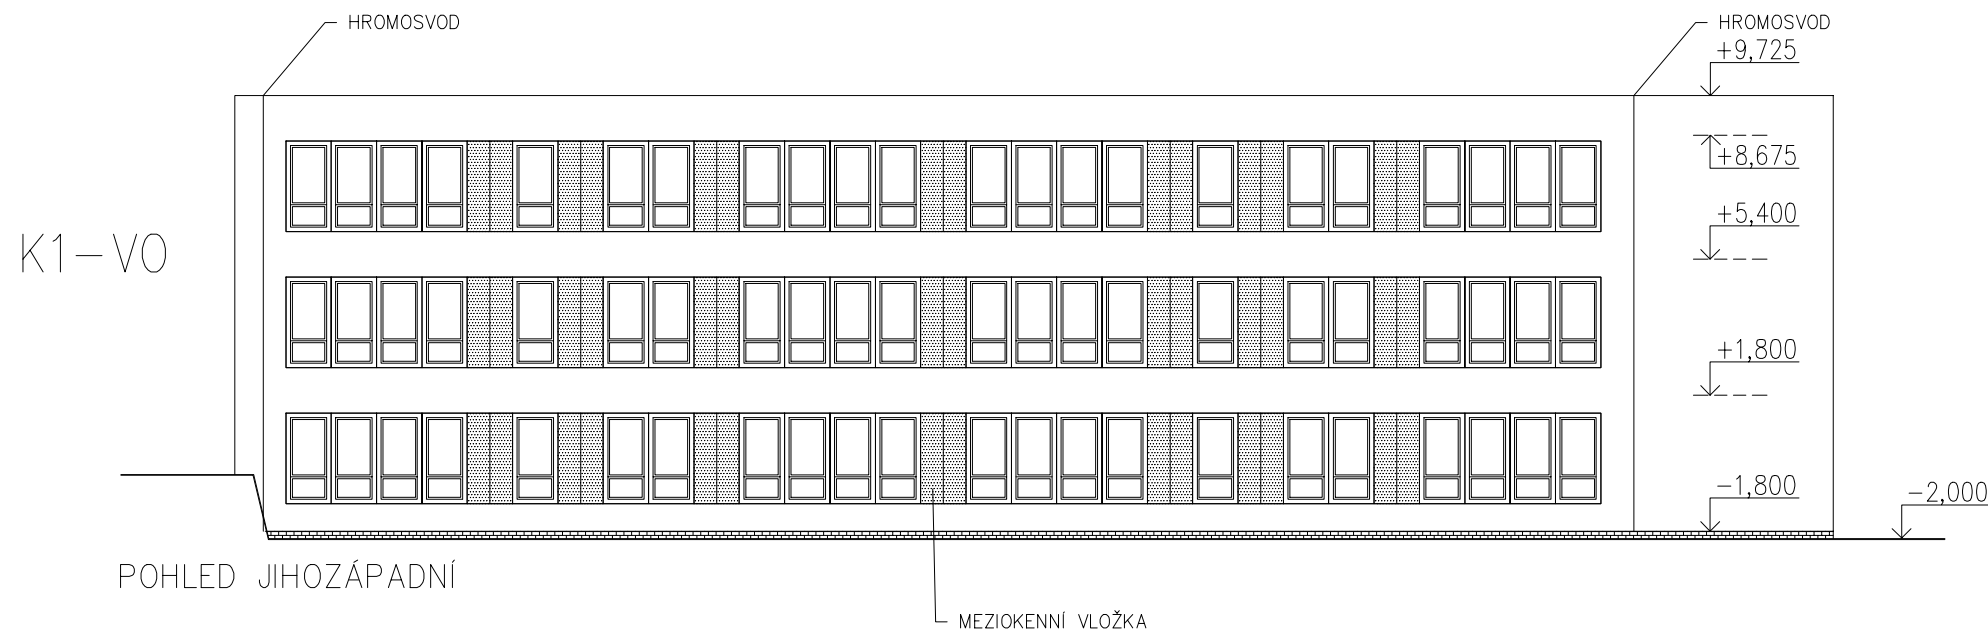

POHLED JIHOZÁPADNÍ



POHLED JIHOVÝCHODNÍ

POZNÁMKA

OKNA, DVEŘE A MEZIOKENNÍ VLOŽKY BUDOU VYBOURÁNY
DEMONTOVÁNY HROMOSVODY, OPLECHOVÁNÍ, VĚTRACÍ MŘÍŽKY...
OBKLAD SOKLU BUDE ODBOURÁN

PŮVODNÍ STAV

Zodp. projektant	Miloslav Petrů	Bc. Miroslav PETR <i>projektová činnost ve výstavbě</i> <i>Školní 580, 793 12 Horní Benešov</i> <i>MOB: +420 777 183 186</i>		
Vypracoval	Bc. Miroslav Petr			
Investor: Město Bruntál, Nádražní 20, 792 01 Bruntál				
Místo stavby: Bruntál		Kraj: Moravskoslezský	Archivní č.:	Kopie
ZATEPLENÍ A VÝMĚNA VÝPLNÍ OTVORŮ ZÁKLADNÍ ŠKOLA CIHELNÍ 6 Cihelní 6, 792 01 Bruntál k.ú. Bruntál, p.č. 4265		Datum: 09/2017		
		Zakázka č.: 17/2209/463		
		Stupeň: DPS		
		Formát: A3		
Obsah		Měřítko:		Výkr.č.
POHLEDY, PAVILON UO-22		1:200		D.1.2