



POHLEDY, KRČEK K1-VO


M 1:100

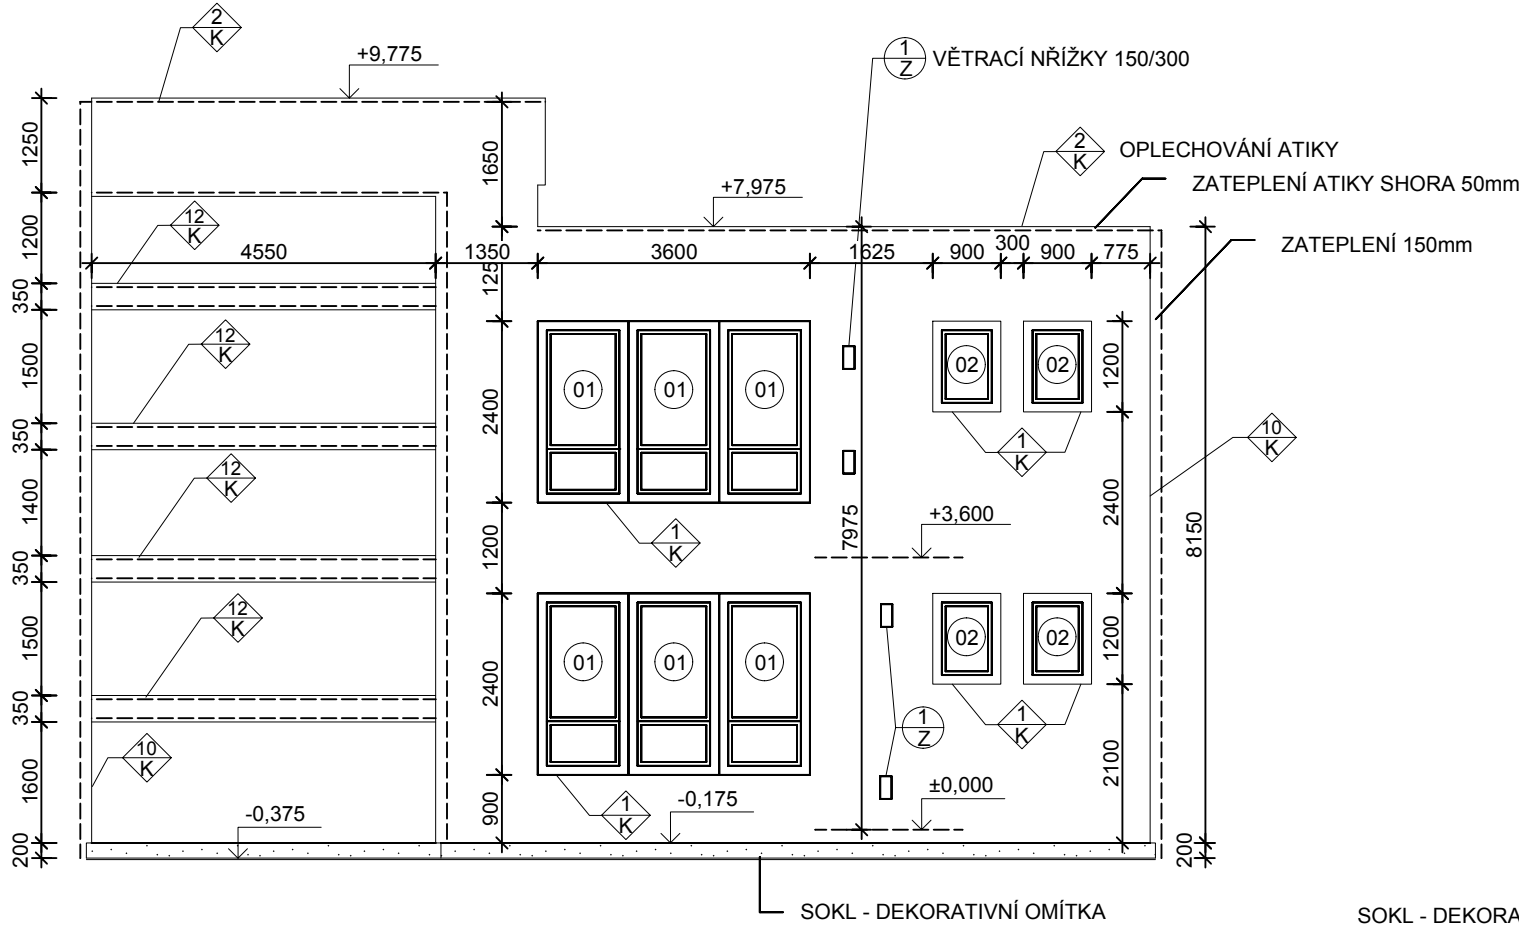


POHLED SEVEROVÝCHODNÍ

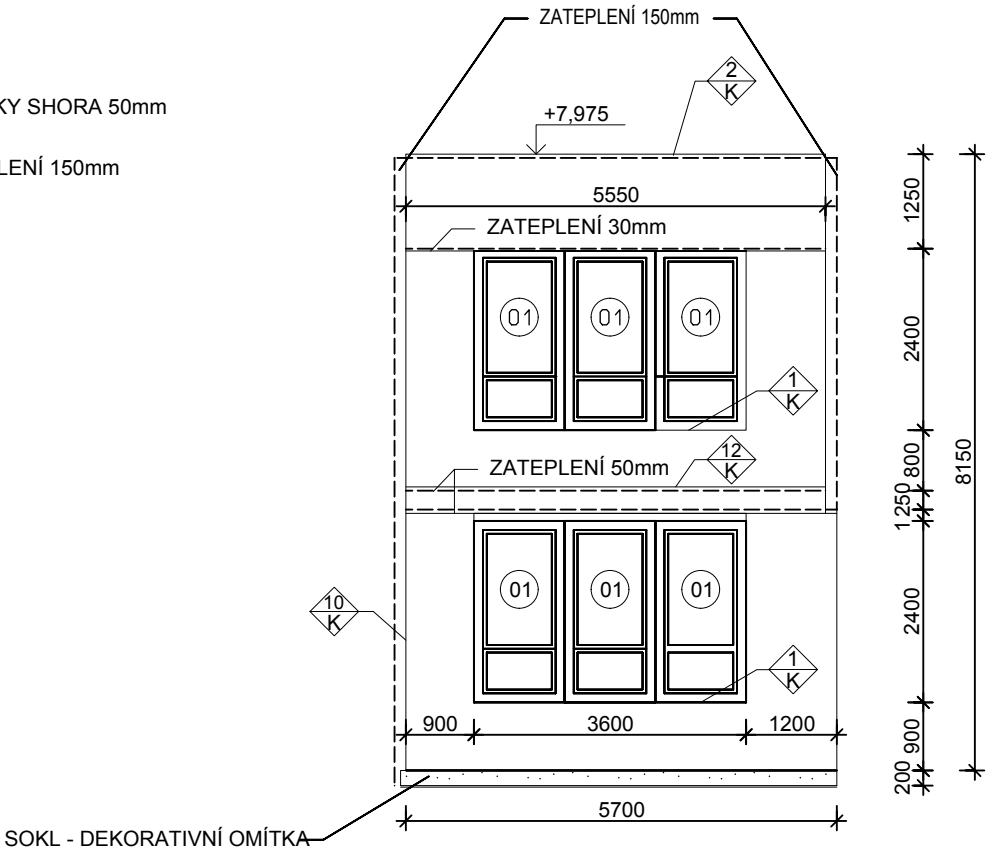

POHLED SEVEROZÁPADNÍ

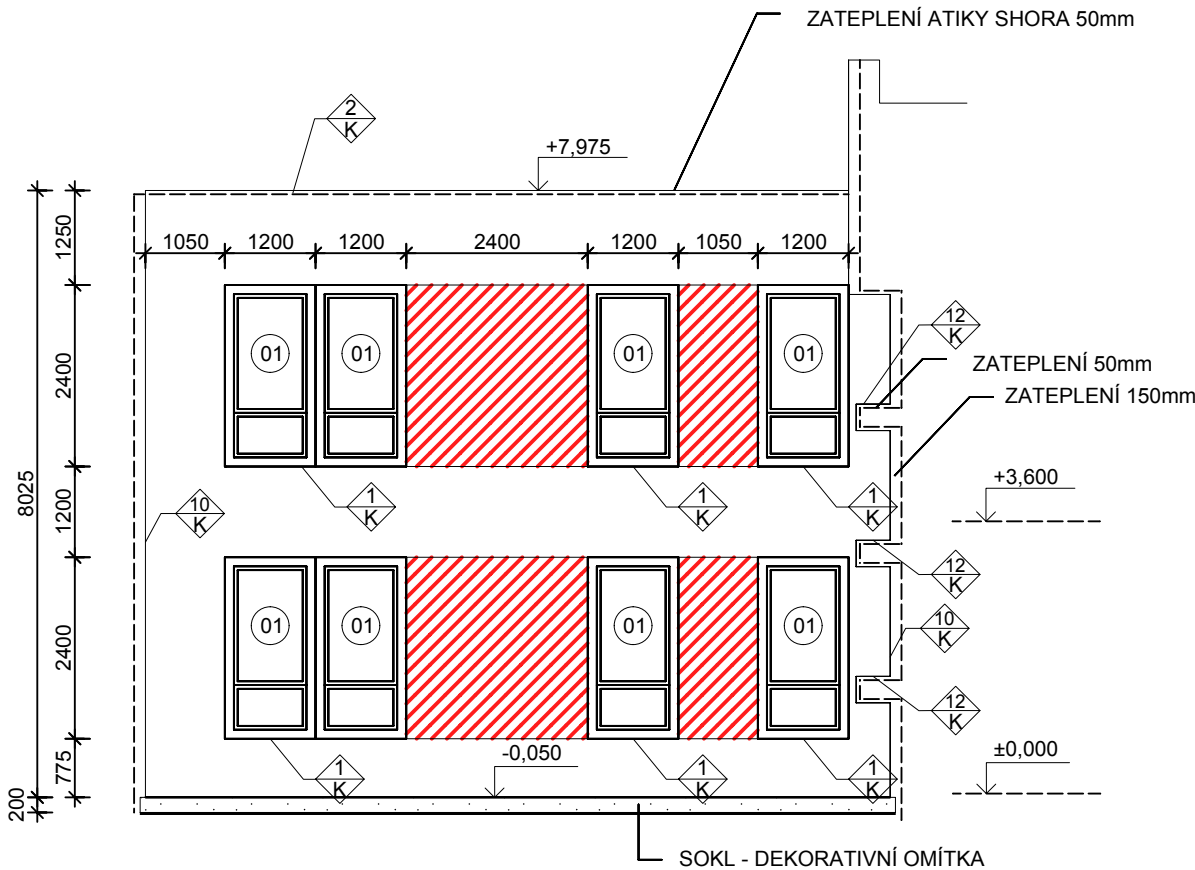


POHLED JIHOVÝCHODNÍ

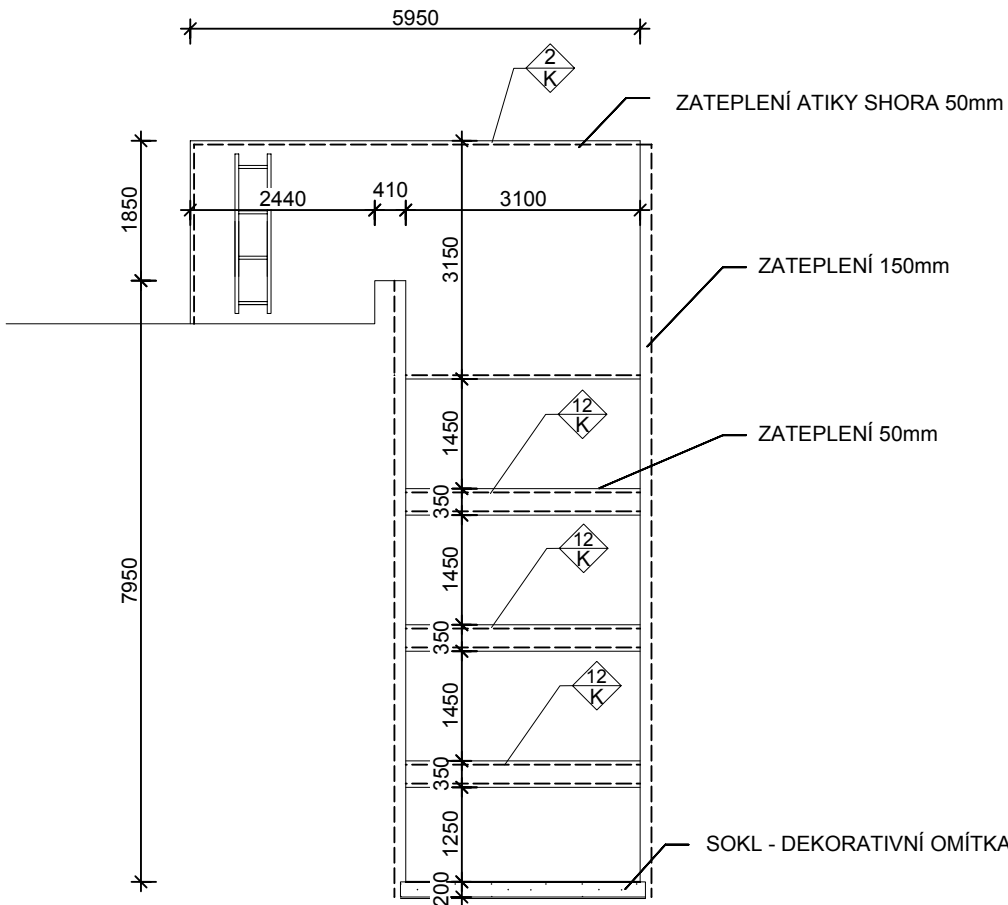

POHLED JIHOZÁPADNÍ

LEGENDA

- STÁVAJÍCÍ FASÁDA
 - NOVĚ VYZDĚNO PO VYBOURANÝCH MEZIOKENNÍCH VLOŽKÁCH 17,28 m2
 - DEKORATIVNÍ OMÍTKA
- MEZIOKENNÍ VLOŽEKY BUDOU NAHRAZENY IZOLAČNÍMI TVÁRNICEMI TL.250 mm
- FASÁDA:**
KONTAKTNÍ ZATEPLOVACÍ SYSTÉM ETICS TL. 150MM S TENKOVIRSTVOU OMÍTKOU
- SOKL:**
KONTAKTNÍ ZATEPLOVACÍ SYSTÉM ETICS TL. 80MM S DEKORATIVNÍ OMÍTKOU
SOKL SE ZATEPLÍ 200mm NAD A 300mm POD UPRAVENÝ TERÉN

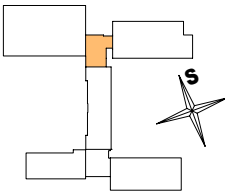

NOVÝ STAV

Zodp. projektant	Miloslav Petřů	Bc. Miroslav PETR projektová činnost ve výstavbě Školní 580, 793 12 Horní Benešov MOB: +420 777 183 186	
Vypracoval	Bc. Miroslav Petr		
Investor: Město Bruntál, Nádražní 20, 792 01 Bruntál		Archivní č.:	Kopie
Místo stavby: Bruntál	Kraj: Moravskoslezský	Datum: 09/2017	
ZATEPLENÍ A VÝMĚNA VÝPLNÍ OTVORŮ ZÁKLADNÍ ŠKOLA CIHELNÍ 6 Cihelní 6, 792 01 Bruntál k.ú. Bruntál, p.č. 4265		Zakázka č.: 17/2209/463	
		Stupeň: DPS	
Obsah		Formát: 3A4	
POHLEDY, KRČEK K1-VO		Měřítka:	Výkr.č.
		1:100	D.1.20.