




POHLEDY, KRČEK K2-VZO  
M 1:100

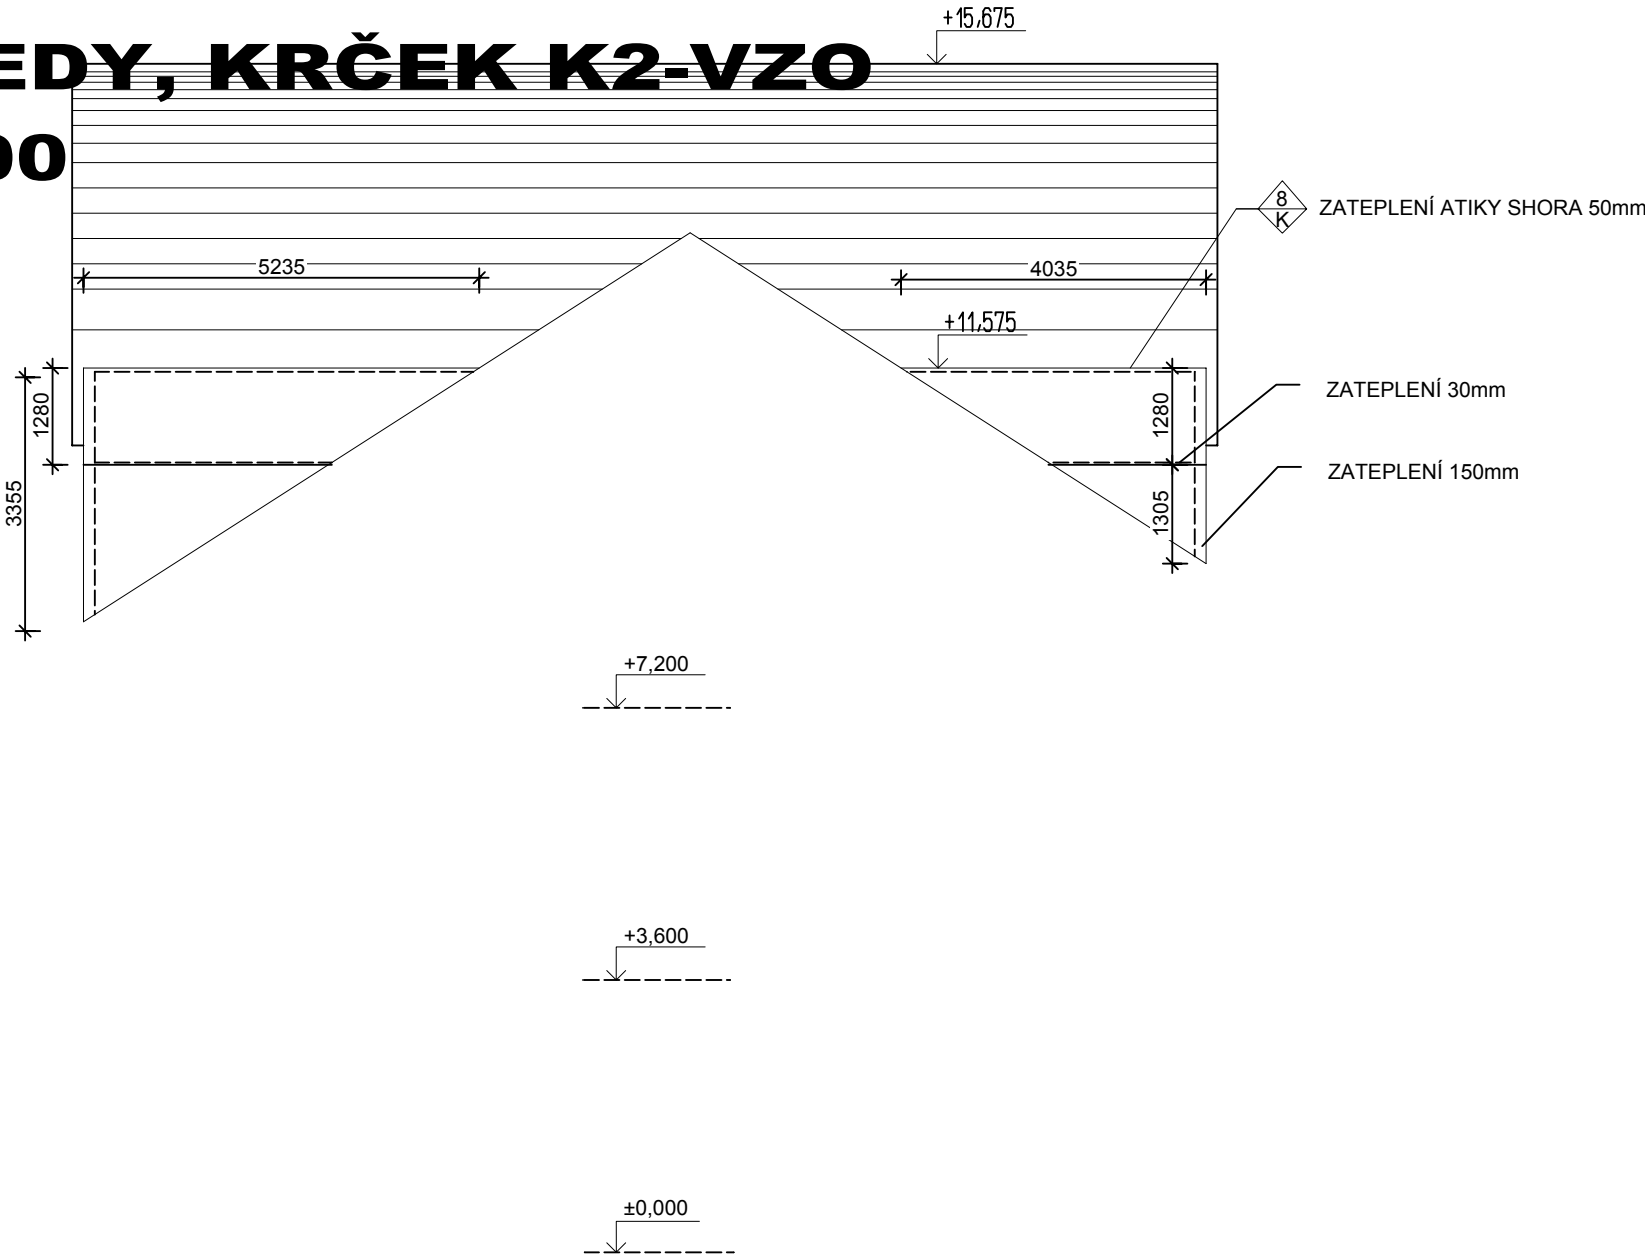


POHLED SEVEROZÁPADNÍ

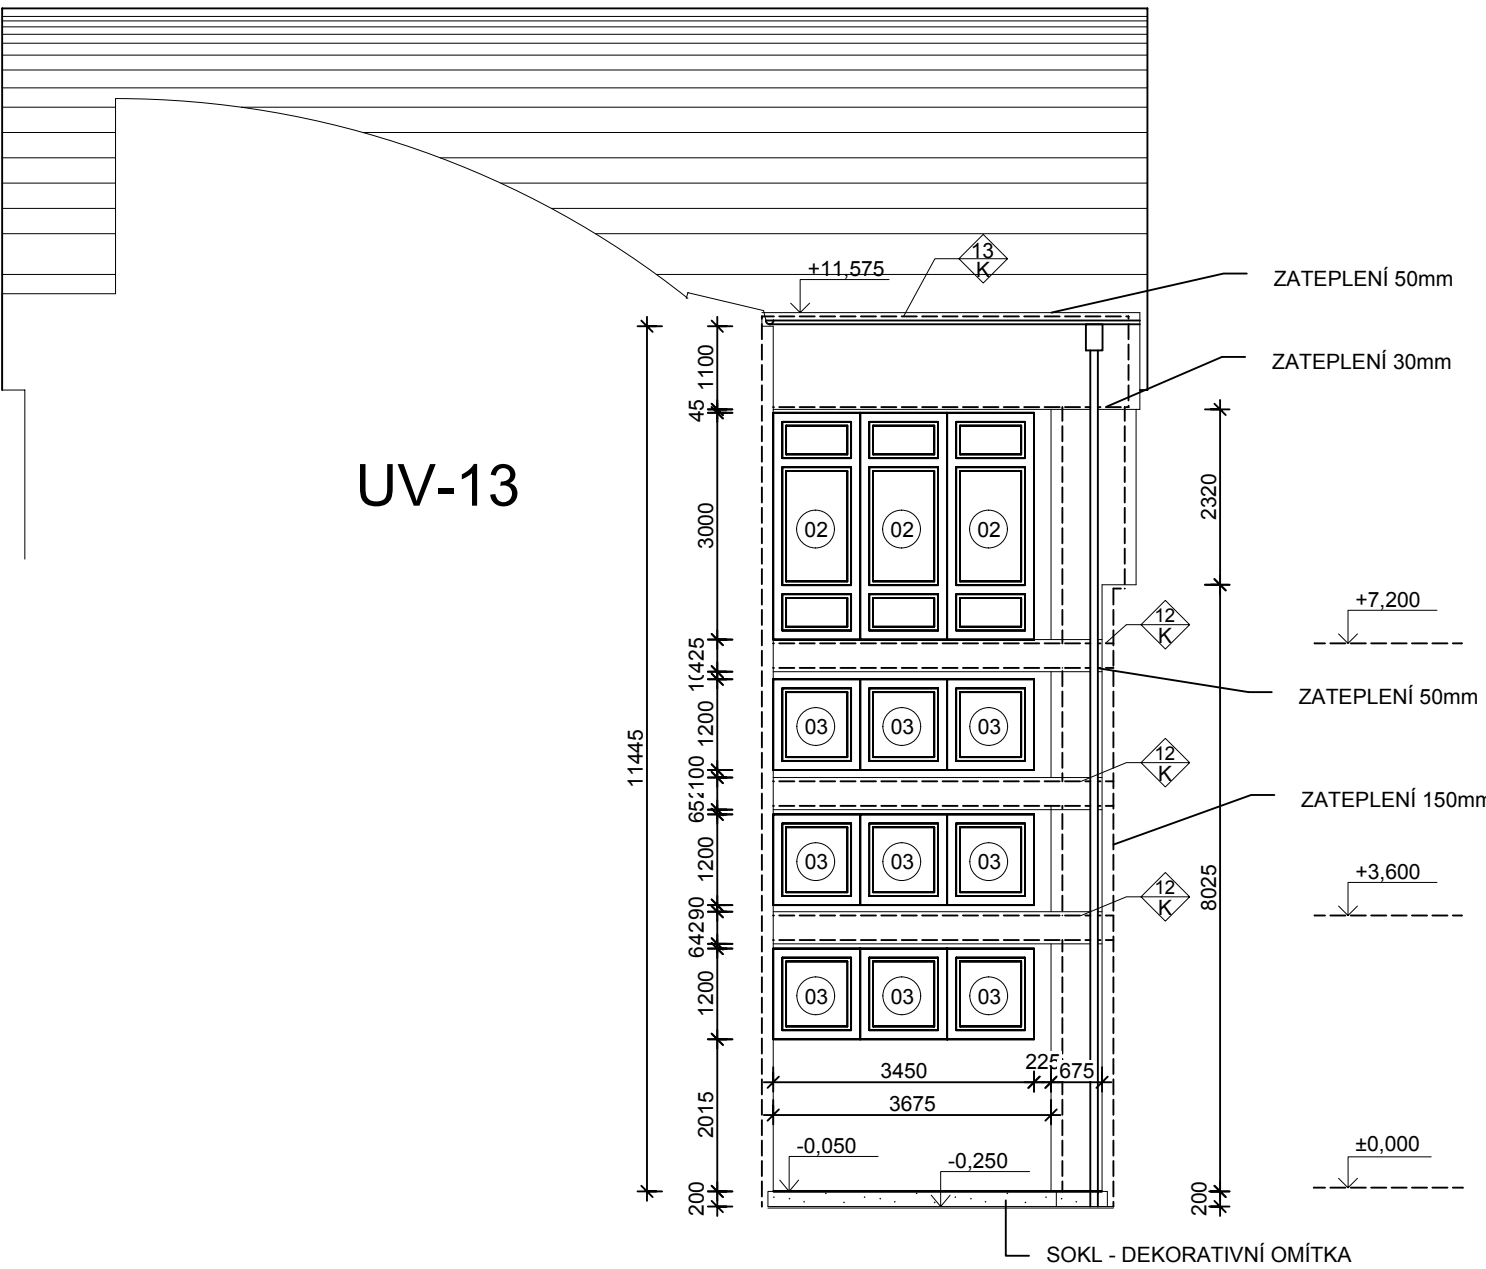

POHLED JIHOVÝCHODNÍ

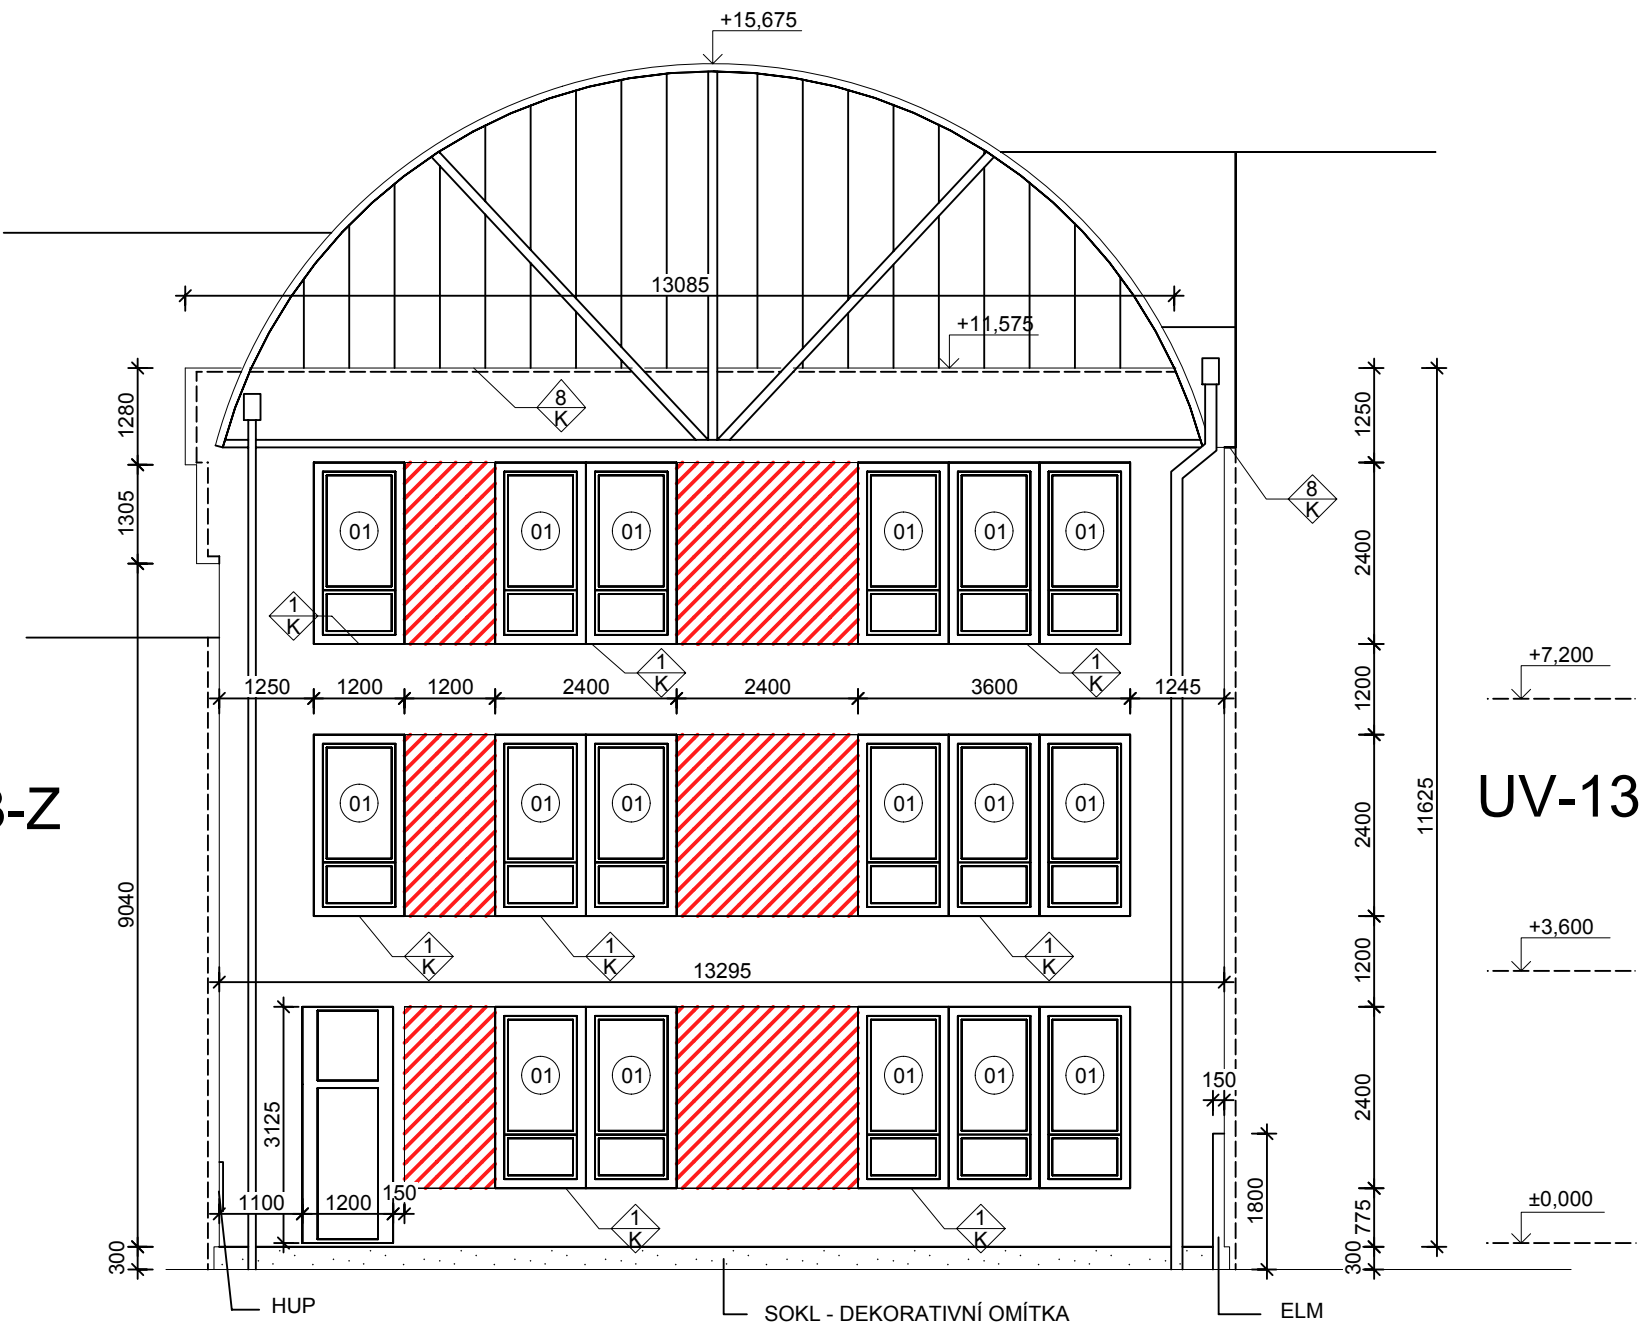

POHLED JIHOZÁPADNÍ

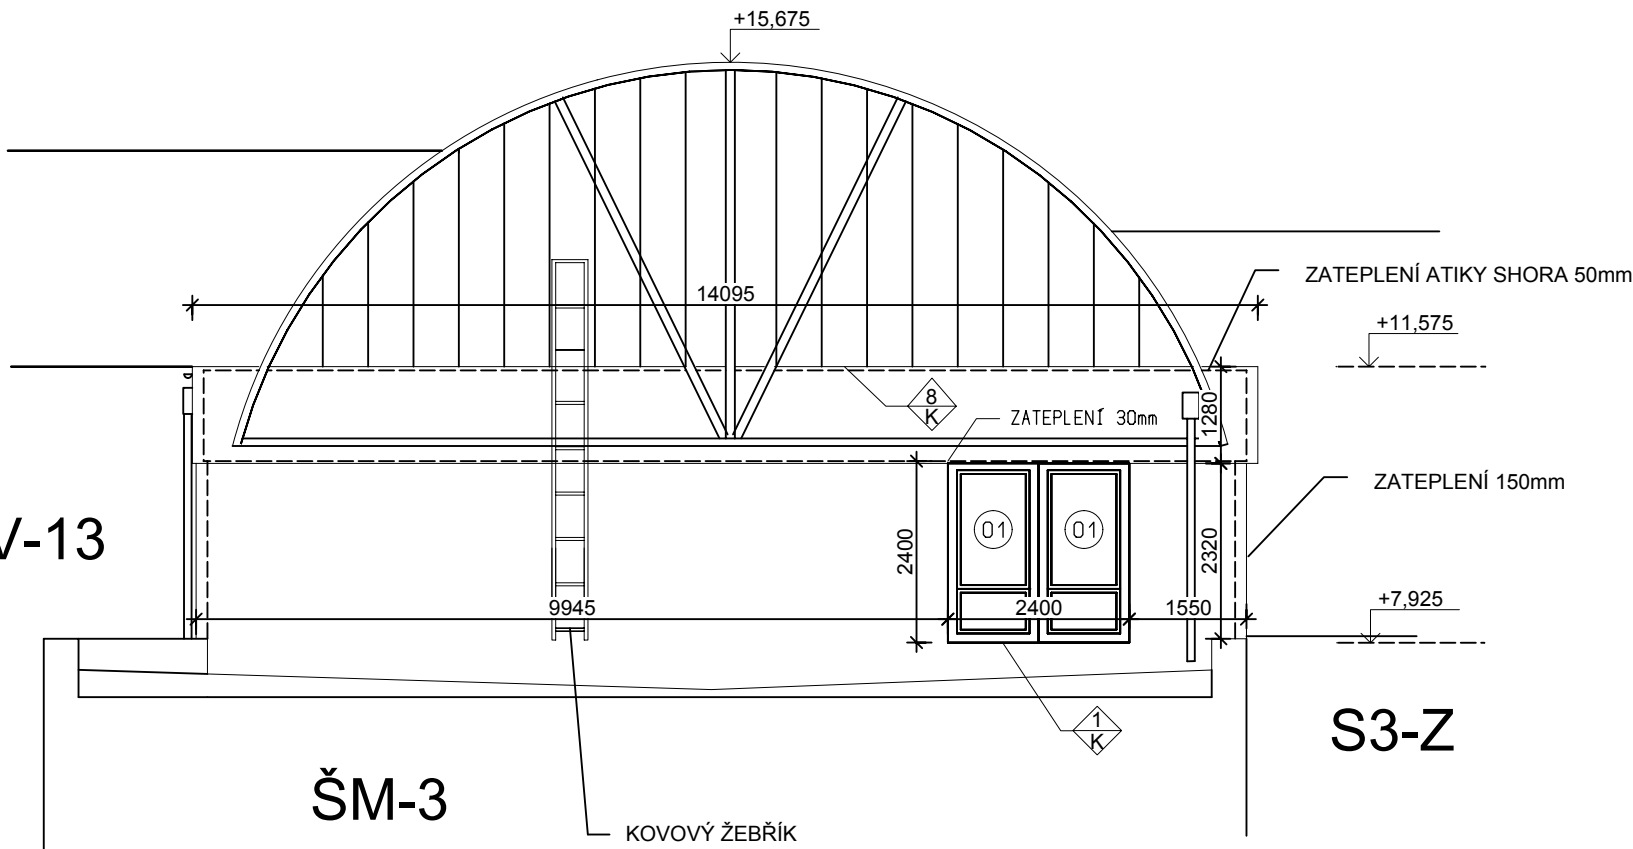


POHLED SEVEROVÝCHODNÍ

LEGENDA

- STÁVAJÍCÍ FASÁDA
  - NOVĚ VYZDĚNO PO VYBOURANÝCH MEZIOKENNÍCH VLOŽKÁCH 25,92 m2
  - DEKORATIVNÍ OMÍTKA
- MEZIOKENNÍ VLOŽKY BUDOU NAHRAZENY IZOLAČNÍMI TVÁRNICEMI TL.250 mm

**FASÁDA:**  
KONTAKTNÍ ZATEPLOVACÍ SYSTÉM ETICS TL. 150MM S TENKOVrstvou omítkou  
**SOKL:**  
KONTAKTNÍ ZATEPLOVACÍ SYSTÉM ETICS TL. 80MM S DEKORATIVNÍ OMÍTKOU  
SOKL SE ZATEPLÍ 200mm NAD A 300mm POD UPRAVENÝ TERÉN

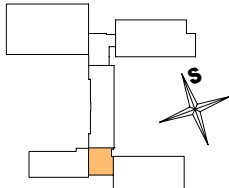

NOVÝ STAV			
Zodp. projektant	Miloslav Petrů	<b>Bc. Miroslav PETR</b> <i>projektová činnost ve výstavbě</i> Školní 580, 793 12 Horní Benešov MOB: +420 777 183 186	
Vypracoval	Bc. Miroslav Petr		
Investor: Město Bruntál, Nádražní 20, 792 01 Bruntál			
Místo stavby: Bruntál	Kraj: Moravskoslezský	Archivní č.:	Kopie
<b>ZATEPLĚNÍ A VÝMĚNA VÝPLNÍ OTVORŮ ZÁKLADNÍ ŠKOLA CIHELNÍ 6</b>  Cihelní 6, 792 01 Bruntál k.ú. Bruntál, p.č. 4265		Datum: 09/2017	
		Zakázka č.: 17/2209/463	
		Stupeň: DPS	
		Formát: 8 A4	
Obsah	Měřítka:		Výkr.č.
<b>POHLEDY, KRČEK K2-VZO</b>		<b>1:100</b>	<b>D.1.23.</b>