




POHLED SEVEROZÁPADNÍ

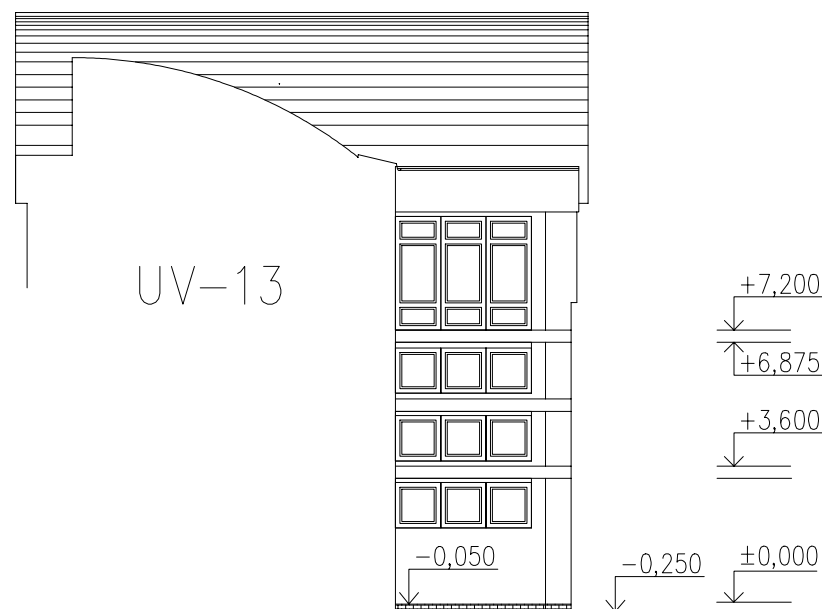


POHLED JIHOVÝCHODNÍ

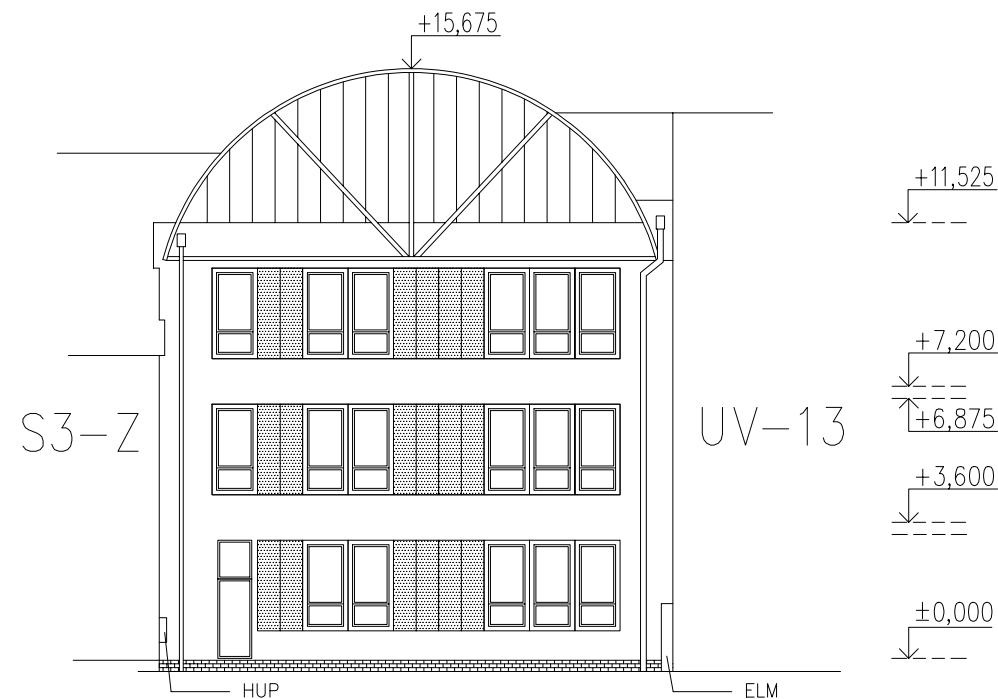

POHLED JIHOZÁPADNÍ

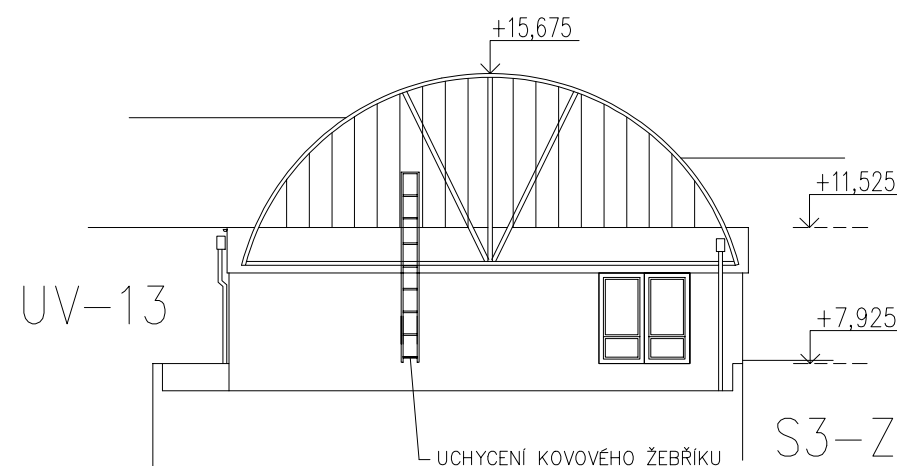

POHLED SEVEROVÝCHODNÍ

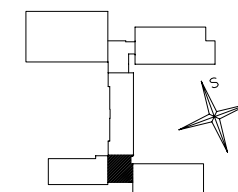

POZNÁMKA

OKNA, DVEŘE A MEZIOKENNÍ VLOŽKY BUDOU VYBOURÁNY
DEMONTOVÁNO OPLECHOVÁNÍ, OPLECHOVÁNÍ DILATACE, ŽEBŘÍK, DEŠŤOVÉ SVODY..
OBKLAD SOKLU BUDE ODBOURÁN

PŮVODNÍ STAV

Zodp. projektant	Miloslav Petrů	Bc. Miroslav PETR projektová činnost ve výstavbě Školní 580, 793 12 Horní Benešov MOB: +420 777 183 186	
Vypracoval	Bc. Miroslav Petr		
Investor: Město Bruntál, Nádražní 20, 792 01 Bruntál		Archivní č.:	Kopie
Místo stavby: Bruntál	Kraj: Moravskoslezský	Datum: 09/2017	Výkr.č. D.1.7
ZATEPLENÍ A VÝMĚNA VÝPLNÍ OTVORŮ ZÁKLADNÍ ŠKOLA CIHELNÍ 6 Cihelní 6, 792 01 Bruntál k.ú. Bruntál, p.č. 4265		Zakázka č.: 17/2209/463	
Obsah POHLEDY, PAVILON K2-VZO		Stupeň: DPS	
		Formát: A3	
		Měřítko: 1:200	