




POHLEDY, PAVILON ŠM-3  
M 1:100

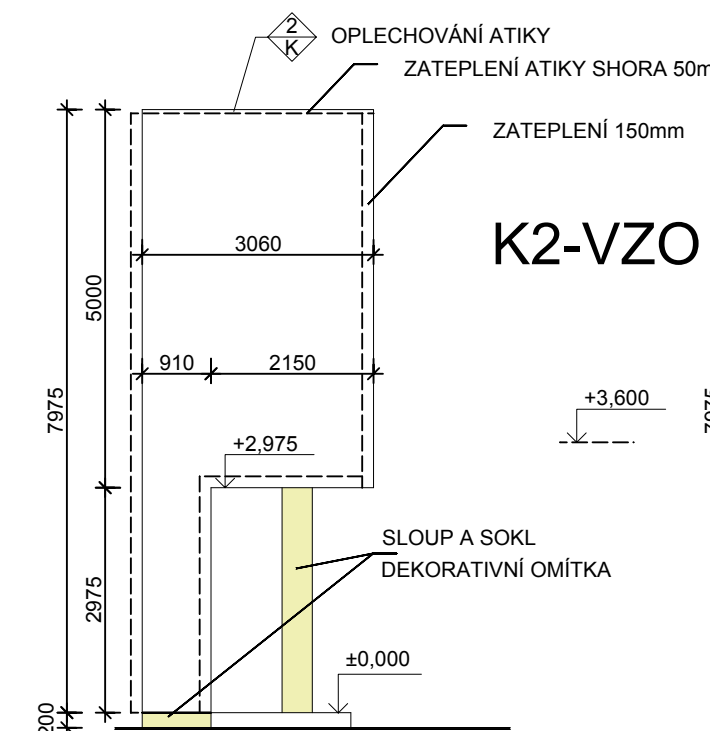


POHLED JIHOZÁPADNÍ

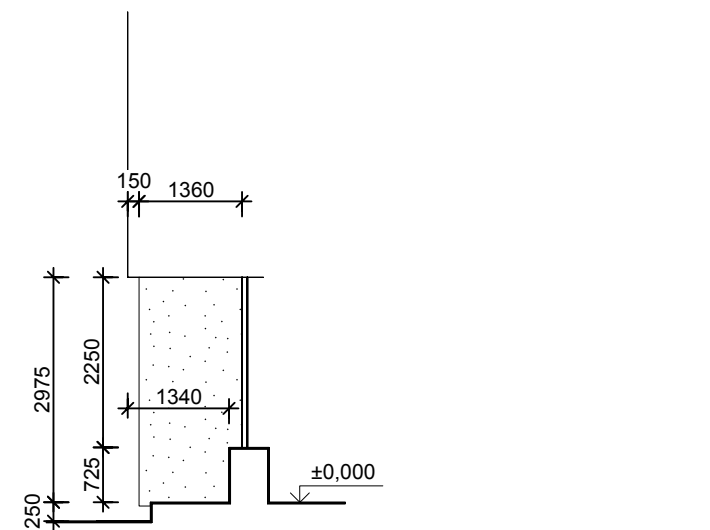


POHLED JIHOZÁPADNÍ

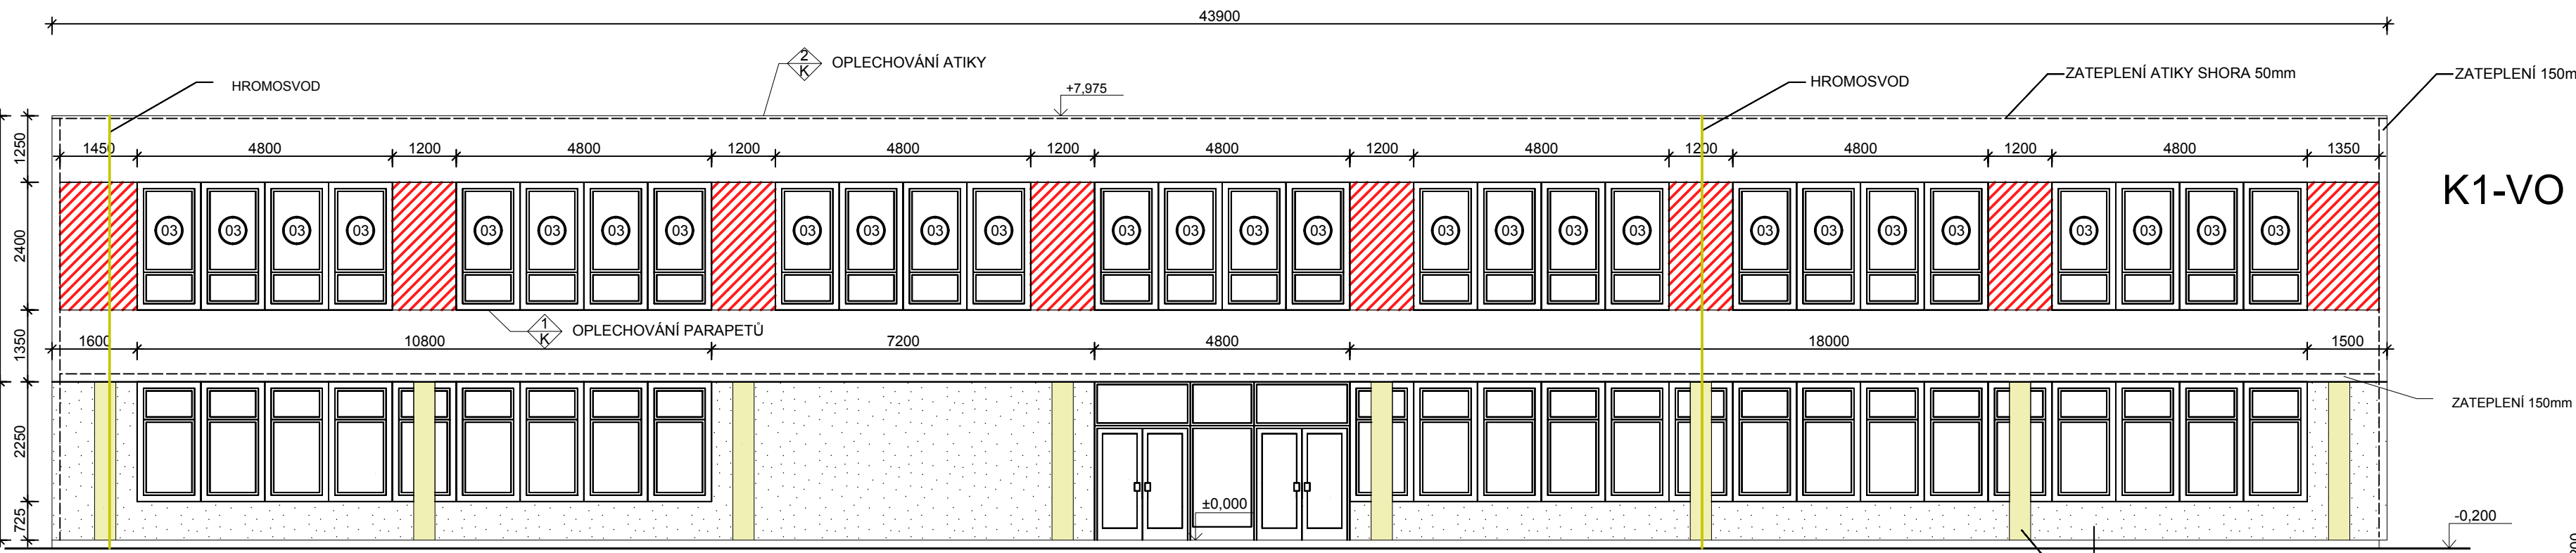


POHLED JIHOVÝCHODNÍ - HLAVNÍ VSTUP

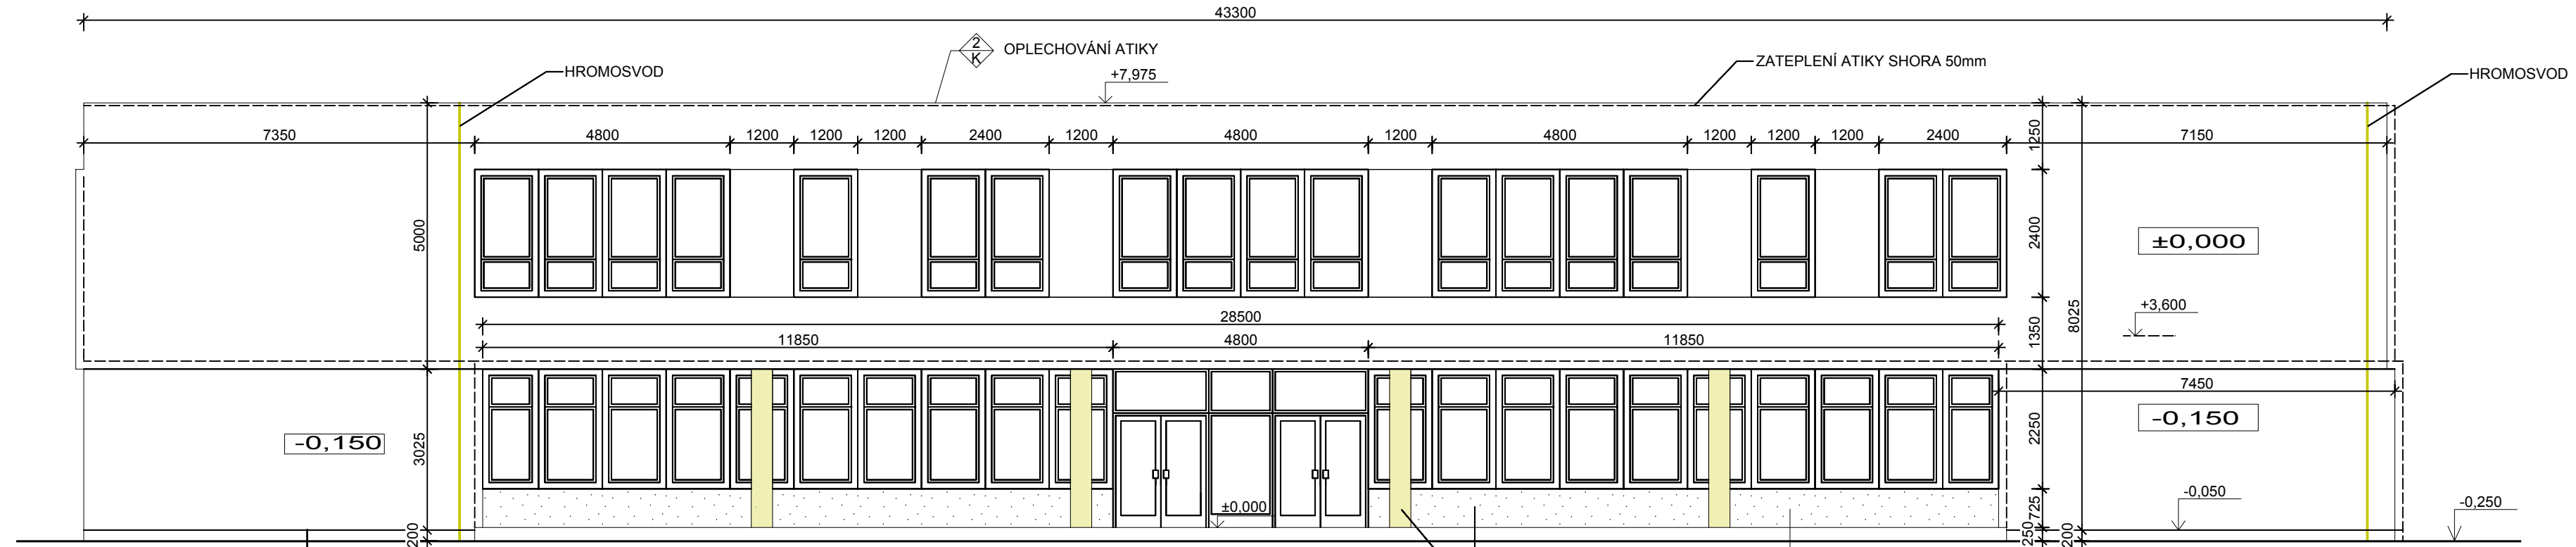

POHLED SEVEROZÁPADNÍ

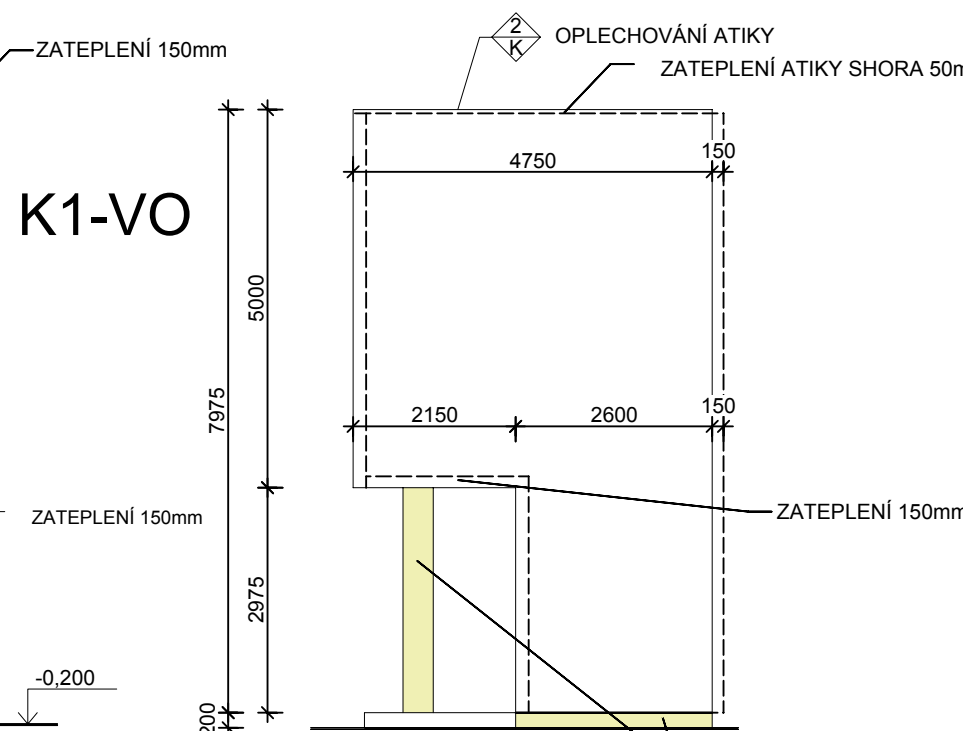


POHLED SEVEROVÝCHODNÍ

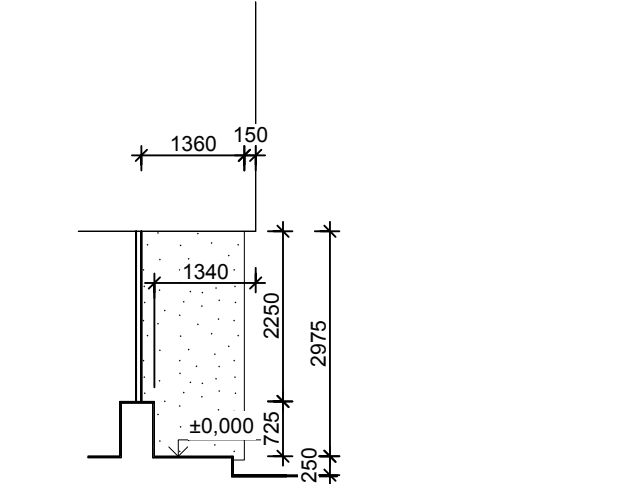

POHLED SEVEROVÝCHODNÍ

LEGENDA

- STÁVAJÍCÍ FASÁDA
  - NOVĚ VYZDĚNO PO VYBOURANÝCH MEZIOKENNÍCH VLOŽKÁCH 47,28 m<sup>2</sup>
  - DEKORATIVNÍ OMÍTKA
- MEZIOKENNÍ VLOŽKY BUDOU NAHRAZENY IZOLAČNÍMI TVÁRNICEMI TL.250 mm
- FASÁDA:**  
KONTAKTNÍ ZATEPLOVACÍ SYSTÉM ETICS TL. 150MM S TENKOVRSŤVOU OMÍTKOU
- SOKL:**  
KONTAKTNÍ ZATEPLOVACÍ SYSTÉM ETICS TL. 80MM S DEKORATIVNÍ OMÍTKOU  
SOKL SE ZATEPLÍ 200mm NAD A 300mm POD UPRAVENÝ TERÉN

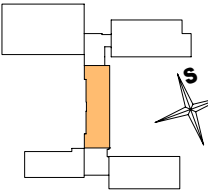

NOVÝ STAV

Zodp. projektant	Miloslav Petřů	Bc. Miroslav PETR projektová činnost ve výstavbě Skalská 580, 793 12 Horní Benešov MOB: +420 777 183 186	
Vypracoval	Bc. Miroslav Petr		
Investor: Město Bruntál, Nádražní 20, 792 01 Bruntál		Archivní č.:	Kopie
Místo stavby: Bruntál	Kraj: Moravskoslezský	Datum: 09/2017	
ZATEPLENÍ A VÝMĚNA VÝPLNÍ OTVORŮ ZÁKLADNÍ ŠKOLA CIHELNÍ 6 Cihelní 6, 792 01 Bruntál k.ú. Bruntál, p.č. 4265		Zakázka č.: 17/2209/463	
		Stupeň: DPS	
		Formát: 5A4	
Obsah	POHLEDY, PAVILON ŠM-3		Měřítko: 1:100
			Výkr.č. D.1.8