


# STŘECHA, PAVILON ŠM-3


## M 1:200

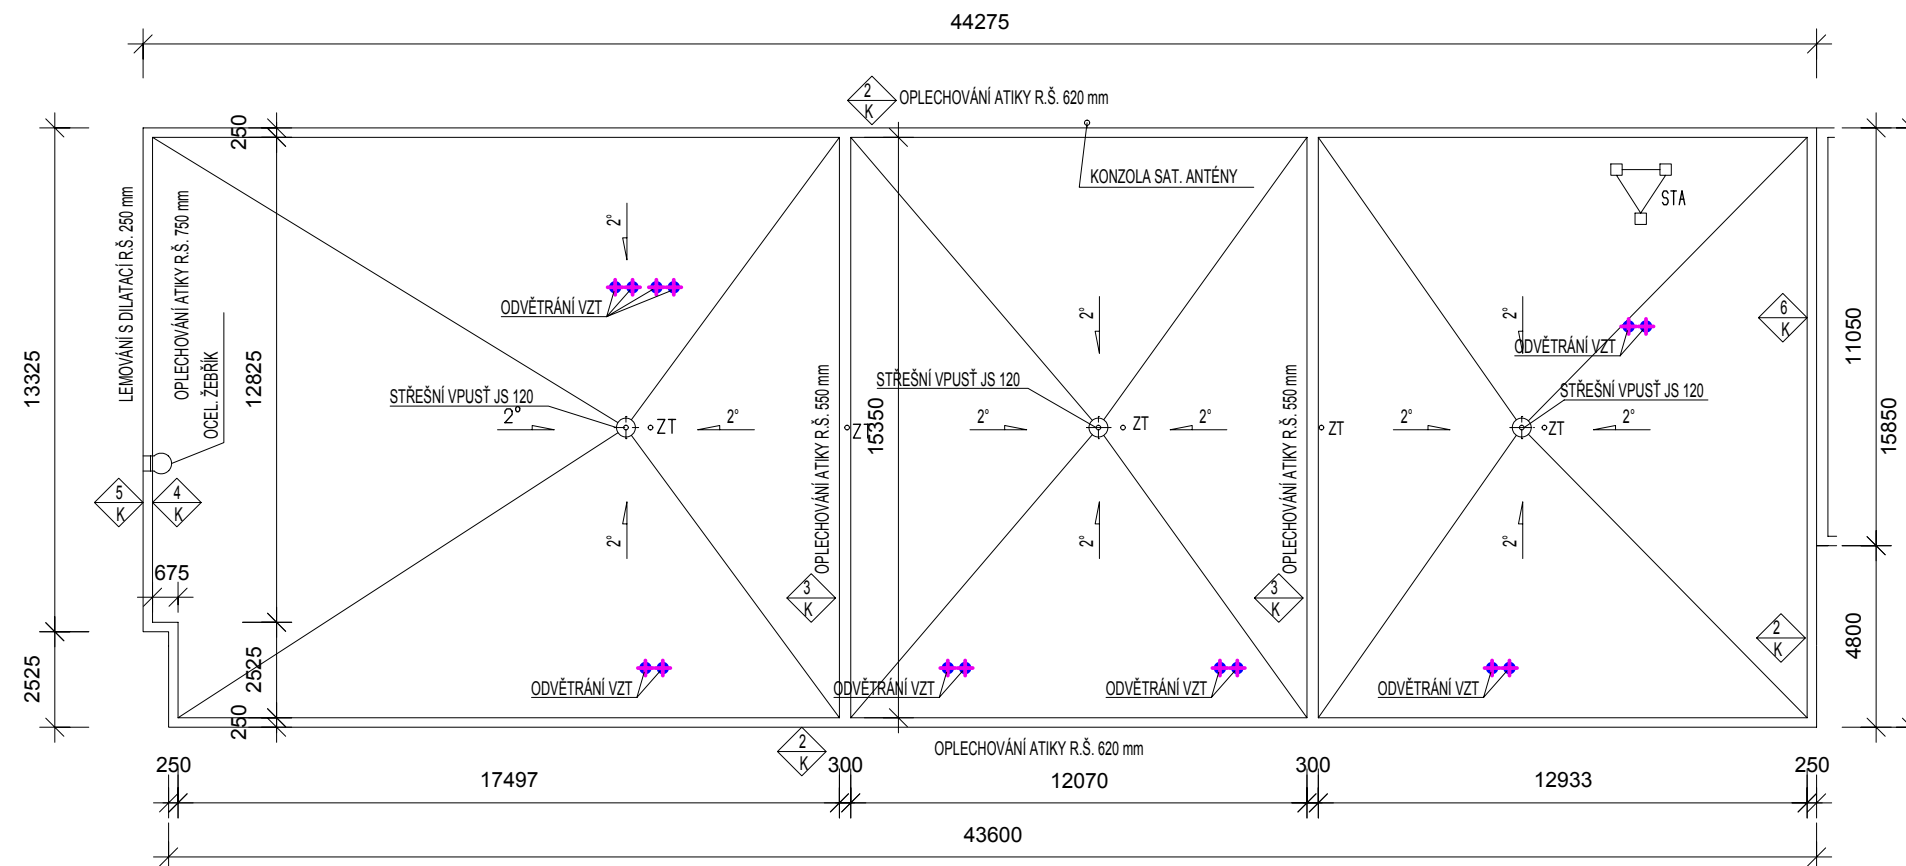

## POZNÁMKY

♦ - ODVĚTRÁVACÍ HLAVICE; VÝFUK A SÁNÍ VZT JEDNOTKA  
DODÁVKA VČ. STAVEBNÍCH PRACÍ ČÁST VZT

PLOCHA STŘECHY 670,30 m<sup>2</sup>

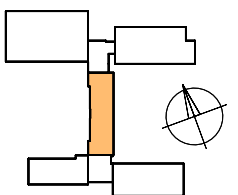

## NOVÝ STAV

Zodp. projektant	Miloslav Petrů	<b>Bc. Miloslav PETR</b> <i>projektová činnost ve výstavbě</i> Školní 580, 793 12 Horní Benešov MOB: +420 777 183 186	
Vypracoval	Bc. Miloslav Petr		
Investor: Město Bruntál, Nádražní 20, 792 01 Bruntál			
Místo stavby: Bruntál	Kraj: Moravskoslezský	Archivní č.:	Kopie
<b>ZATEPLENÍ A VÝMĚNA VÝPLNÍ OTVORŮ</b> <b>ZÁKLADNÍ ŠKOLA CIHELNÍ 6</b> Cihelní 6, 792 01 Bruntál k.ú. Bruntál, p.č. 4265		Datum: 09/2017	
		Zakázka č.: 17/2209/463	
		Stupeň: DPS	
		Formát: A3	
Obsah	<b>STŘECHA PAVILON ŠM-3</b>	Měřítko: <b>1:200</b>	Výkr.č. <b>D.1.9.</b>