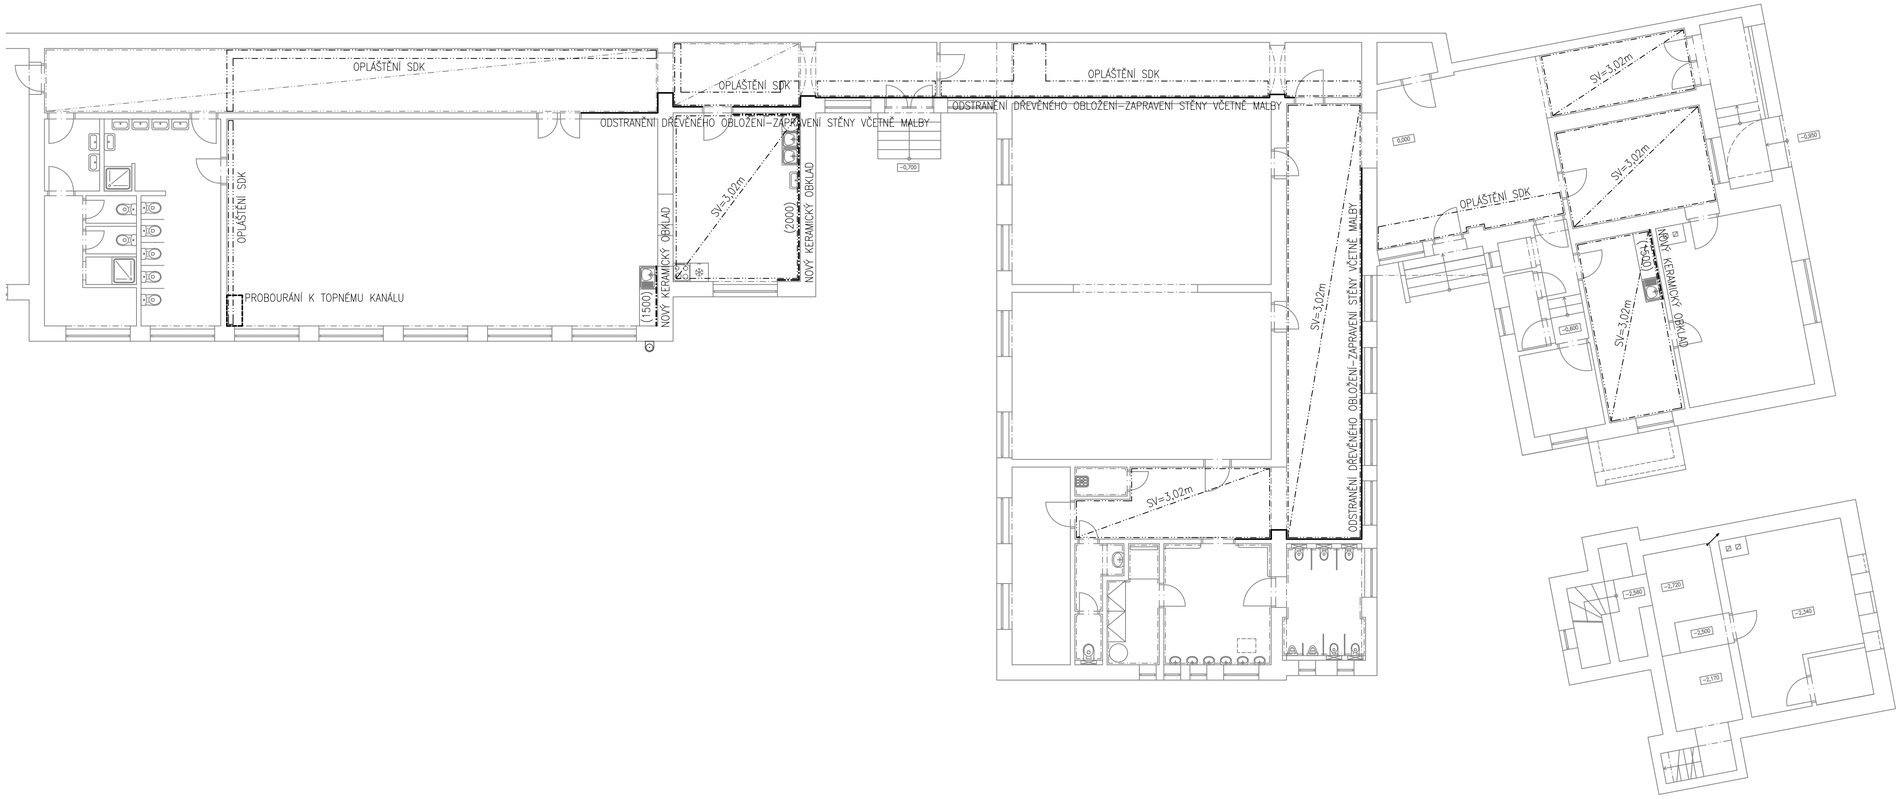

INVESTOR MĚSTO HODONÍN Masarykovo náměstí 53/1 695 35 Hodonín IČ 002 84 891			PROJEKTANT LandSpace projekty, s.r.o. Budovatelská 785/31 696 01 Rohatec +420 608 222 879 slezak@LSprojekty.cz		
STAVBA MŠ ŠTEFÁNIKOVA rekonstrukce rozvodů vytápění a vody					
OBJEKT ČÁST					
NÁZEV VÝKRESU STAVEBNÍ ÚPRAVY			DATUM 02/2026	VYPRACOVAL ANETA MĚCHUROVÁ	
			ZAKÁZKA 326/2025	SCHVÁLIL ING. LUKÁŠ SLEZÁK	
ČÍSLO VÝKRESU 2.04	ČÍSLO REVIZE 00	MĚŘÍTKO 1:100	KÓD PD D11	STUPEŇ DPS	PARÉ