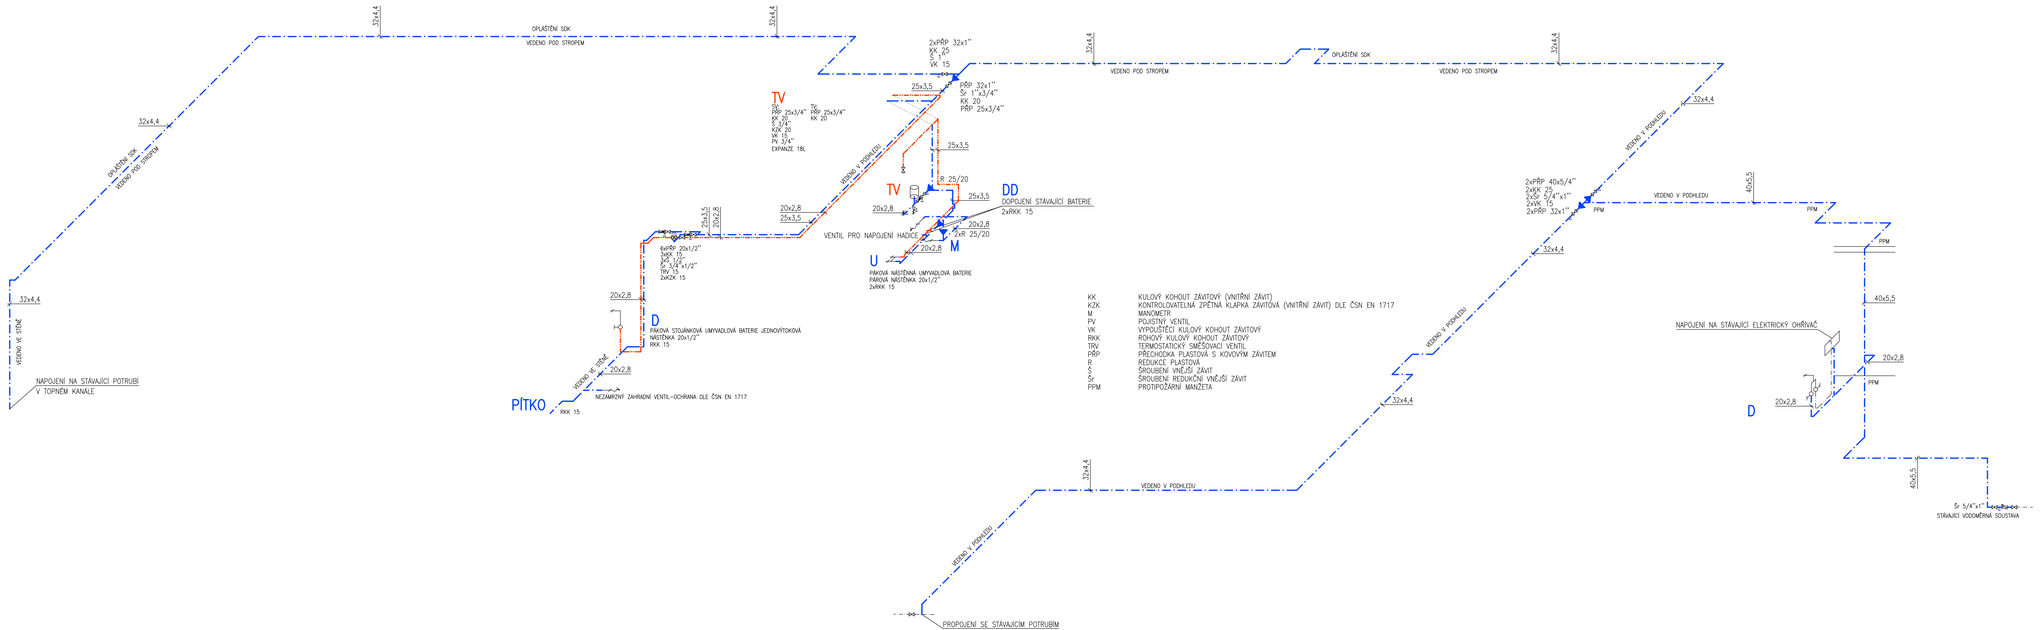

KK	KULOVÝ KOHOUT ZÁVITOVÝ (VNITŘNÍ ZÁVIT)
KZK	KONTROLOVATELNÁ ZPĚTNÁ KLAPKA ZÁVITOVÁ (VNITŘNÍ ZÁVIT) DLE ČSN EN 1717
M	MANOMĚTR
PV	POJISTNÝ VENTIL
VK	VYPOUŠTĚCÍ KULOVÝ KOHOUT ZÁVITOVÝ
RKK	ROHOVÝ KULOVÝ KOHOUT ZÁVITOVÝ
TRV	TERMOSTATICKÝ SMĚŠOVACÍ VENTIL
PŘP	PŘECHODKA PLASTOVÁ S KOVOVÝM ZÁVITEM
R	REDUKCE PLASTOVÁ
Š	ŠROUBENÍ VNĚJŠÍ ZÁVIT
ŠR	ŠROUBENÍ REDUKČNÍ VNĚJŠÍ ZÁVIT
PPM	PROTIPOŽÁRNÍ MANŽETA

INVESTOR

MĚSTO HODONÍN
Masarykovo náměstí 53/1
695 35 Hodonín
IČ 002 84 891

PROJEKTANT

LandSpace projekty, s.r.o.
Budovatelská 785/31
696 01 Rohatec
+420 608 222 879
slezak@LSprojekty.cz

STAVBA

MŠ ŠTEFÁNIKOVA
rekonstrukce rozvodů vytápění a vody

OBJEKT

ČÁST

ZDRAVOTECHNICKÉ INSTALACE

NÁZEV VÝKRESU	DATUM	VYPRACOVAL
SCHÉMA ZAPOJENÍ VODY	02/2026	ANETA MĚCHUROVÁ
	ZAKÁZKA: 326/2025	SCHVÁLIL: ING. LUKÁŠ SLEZÁK

ČÍSLO VÝKRESU	ČÍSLO REVIZE	MĚŘÍTKO	KÓD PD	STUPEŇ	PARE
2.03	00	1:60	D122	DPS	