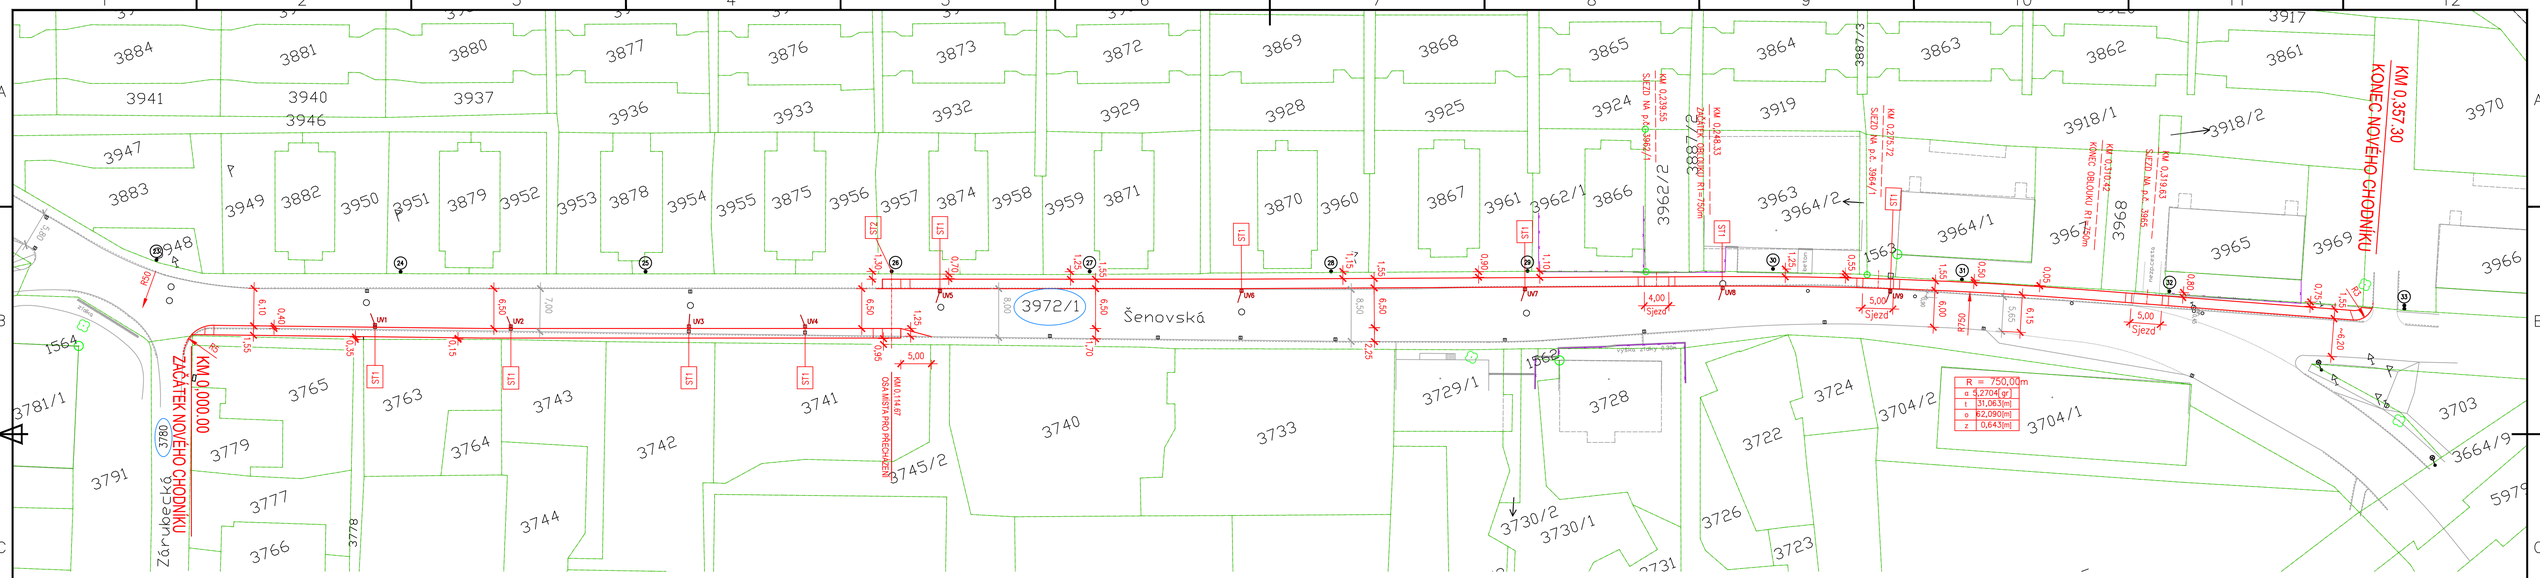


**ST1**

POSUN VPUSTI K NOVÉ SILNIČNÍ OBRUBĚ
BETONOVÁ ULIČNÍ VPUSŤ DN450, MŘÍŽ POPLASTOVANÁ, D400
NAPOJENÍ POTRUBÍM PVC DN150 DO STÁVAJÍCÍHO ODVODNÍHO POTRUBÍ
CELKEM 9 ks

**ST2**

ÚPRAVA STÁVAJÍCÍHO OSVĚTLENÍ V MÍSTĚ NOVÉHO MÍSTA PRO PŘECHÁZENÍ
NA STÁVAJÍCÍM STOŽÁRU V.O. č.26 SE VYMĚNÍ SVÍTIDLO
STÁVAJÍCÍ LED Victory Mikro Dor / 43 W SE NAHRADÍ
NOVÝM SVÍTIDLEM ISARO PRO 55 W, 4000 K
PODROBNÁ SPECIFIKACE JE V SOUHRNNÉ ZPRÁVĚ

ZAMĚŘENÉ ROZHRANÍ STÁVAJÍCÍCH ZPEVNĚNÝCH PLOCH
ZAMĚŘENÉ PLOTOVÉ LINIE
VLASTNICKÁ HRANICE PARCEL DLE KN

LEGENDA NOVÉHO STAVU

OBRYS NOVÝCH ZPEVNĚNÝCH PLOCH
UVx NOVÉ ULIČNÍ VPUSTĚ A JEJICH NAPOJENÍ DO STÁVAJÍCÍ KANALIZACE

DOTČENÉ PARCELY – k.ú. SLEZSKÁ OSTRAVA:

3972/1, 3780

| | |
|---|---|
| ZODPOVĚDNÝ PROJEKTANT | VYPRACOVAL |
| ING.OSTRUŠKA | ING.OSTRUŠKA |
| INVESTOR: SMO, Městský obvod Slezská Ostrava, Těšínská 35, PSČ 710 16 | |
| OKRES: OSTRAVA–MĚSTO / OBEC: OSTRAVA / KATASTR: SLEZSKÁ OSTRAVA | |
| STAVBA: CHODNÍK PODÉL ul. ŠENOVSKÁ, | FORMÁT 4 A4 |
| ČÁST: úsek Zárubecká–Hranečník | DATUM 03/2023 |
| | STUPEŇ DUR/DSP |
| | ČÍSLO ZAK. 21–574 |
| | MĚŘÍTKO 1:500 |
| VÝKRES: C.2 KATASTRÁLNÍ SITUAČNÍ VÝKRES | ČÍSLO VÝKRESU 21574–ST–C.2 |

**Ing. Stanislav Ostruška**
PROJEKTOVÁ A INŽENÝRSKÁ ČINNOST VE VÝSTAVBĚ
739 14 OSTRAVICE č.p. 770
MOBIL: 777 046 586
IČO: 689 09 420