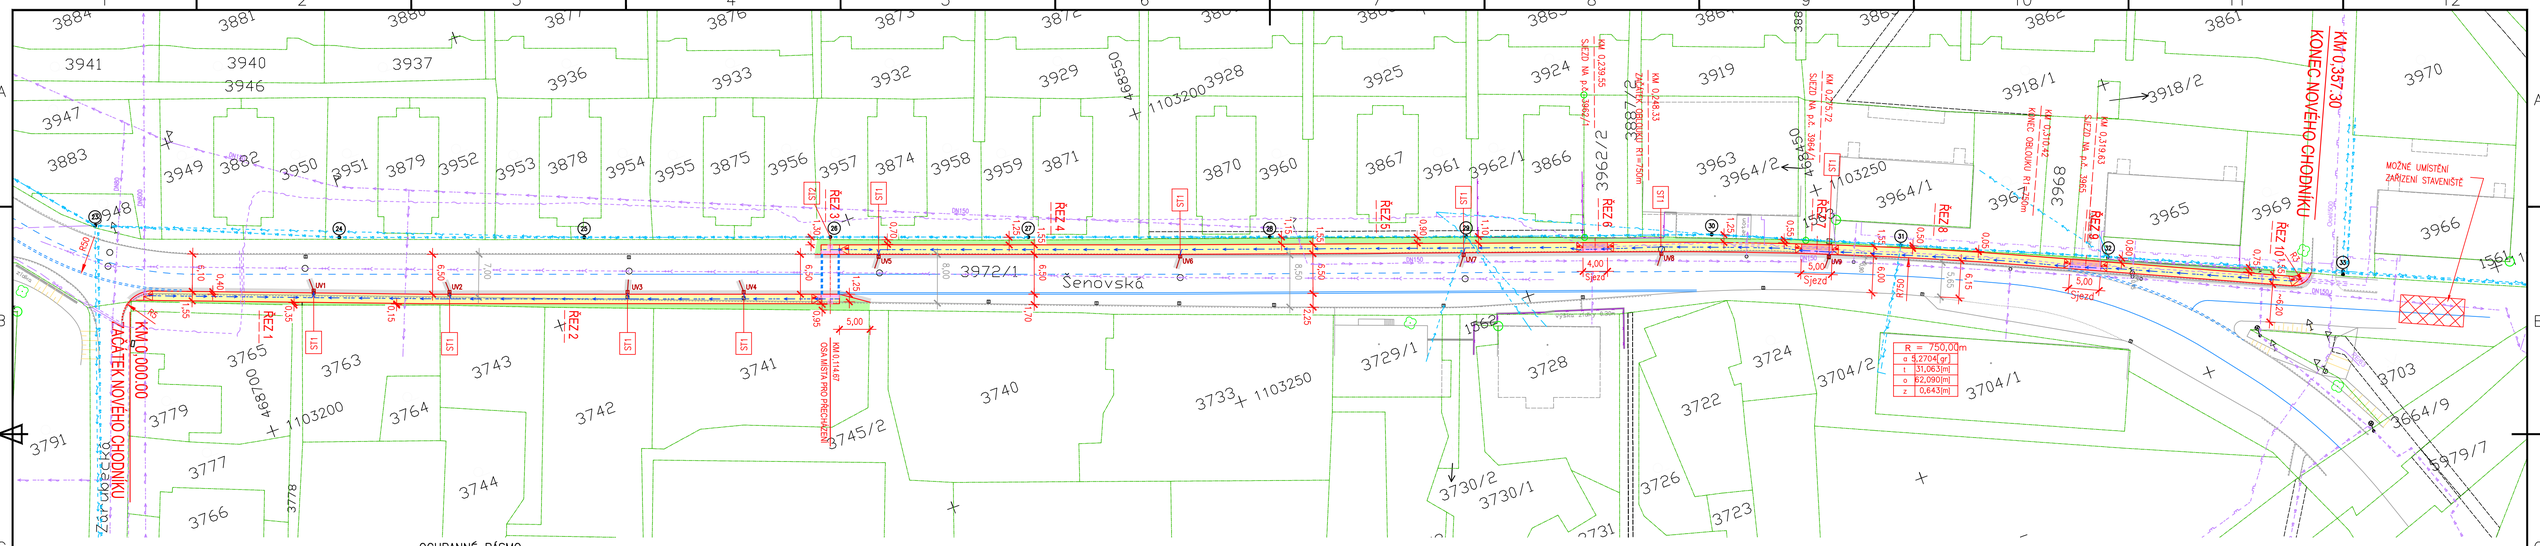

LEGENDA STÁVAJÍCÍCH INŽENÝRSKÝCH SÍTÍ:

	OCHRANNÉ PÁSMO od osy na obě strany
PODZEMNÍ SDĚLOVACÍ VEDENÍ – METALICKÝ KABEL	1,0 m
PODZEMNÍ SDĚLOVACÍ VEDENÍ – OPTICKÝ KABEL	1,0 m
NADZEMNÍ SDĚLOVACÍ VEDENÍ	0,0 m
PODZEMNÍ VEDENÍ PLYNU – STL	1,0 m
PLÁNOVANÉ VEDENÍ PLYNU – STL (Projekt: IDEA ATELIÉR, 10/2020)	1,0 m
PODZEMNÍ ROZVOD PITNÉ VODY	1,5 m
PODZEMNÍ ROZVOD NN – Veřejné osvětlení	1,0 m
NADZEMNÍ ROZVOD NN – Veřejné osvětlení	0,0 m
NADZEMNÍ ROZVOD NN	0,0 m
KANALIZACE JEDNOTNÁ	1,5 m

POZNÁMKA :

- TRASY STÁVAJÍCÍCH INŽ. SÍTÍ (KANALIZACE, VODOVOD, STL PLYNOVOD, PODZEMNÍ KOMUNIKAČNÍ A EL. VEDENÍ) BYLY PŘEVZATY Z TIŠTĚNÝCH A DIGITÁLNÍCH MAPOVÝCH PODKLADŮ JEDNOTLIVÝCH SPRÁVCŮ. JSOU ORIENTAČNÍ A NELZE JE BRÁT JAKO URČUJÍCÍ PŘI ZEMNÍCH A VÝKOPOVÝCH PRACÍCH.
- PŘED ZAHÁJENÍM STAVEBNÍCH PRACÍ MUSÍ BÝT JEDNOTLIVÝMI SPRÁVCI VYTÝČENY STÁVAJÍCÍ SÍTĚ V DOTČENÉM ÚZEMÍ.
- PRO ZÍSKÁNÍ INFORMACÍ O SKUTEČNÝCH TRASÁCH VOD. PŘÍPOJEK DOPORUČUJI KONTAKTOVAT VLASTNÍKY PŘÍPOJENÝCH NEMOVITOSTÍ.
- ZEMNÍ PRÁCE V OCHRANNÉM PÁSMU BUDOU PROVÁDĚNY RUČNĚ. BUDE DODRŽENA ČSN 73 6005, TPG 702 04, ZÁKON Č.274/2001 SB., ZÁKON Č.458/2000 SB.
- PŘI REALIZACI VÝKOPOVÝCH A MONTÁŽNÍCH PRACÍ, ZPEV. PLOCH NUTNO RESPEKTOVAT PODZEMNÍ VEDENÍ INŽ. SÍTÍ A DODRŽET POSTUPY PRO STAVEBNÍ PRÁCE V JEJICH OCHRANNÉM PÁSMU, DLE PODMÍNEK STANOVENÝCH VE VYJÁDŘENÍCH JEJICH SPRÁVCŮ.
- TRASY BUDOVANÝCH INŽ. SÍTÍ A PŘÍPOJEK BUDOU PŘED ZÁHOZEM GEODETICKY ZAMĚŘENY.
- SOUŘADNICOVÝ SYSTÉM S-JTSK, VÝŠKOVÝ SYSTÉM Bpv.

ST1

POSUN VPUSTI K NOVÉ SILNIČNÍ OBRUBĚ
BETONOVÁ ULIČNÍ VPUSŤ DN450, MŘÍŽ POPLASTOVANÁ, D400
NAPOJENÍ POTRUBÍM PVC DN150 DO STÁVAJÍCÍHO ODVODNĚNÍ POTRUBÍ
CELKEM 9 ks

ST2

ÚPRAVA STÁVAJÍCÍHO OSVĚTLENÍ V MÍSTĚ NOVÉHO MÍSTA PRO PŘECHÁZENÍ
NA STÁVAJÍCÍM STOŽÁRU V.O. č.26 SE VYMĚNÍ SVÍTIDLO
STÁVAJÍCÍ LED Victory Mikro Dor / 43 W SE NAHRADÍ
NOVÝM SVÍTIDLEM ISARO PRO 55 W, 4000 K
PODROBNÁ SPECIFIKACE JE V SOUHRNNÉ ZPRÁVĚ

LEGENDA NOVÉHO STAVU

- PŘEJÍŽDĚNÝ CHODNÍK (OBRUBNÍK +50mm) – KRYT ŠEDÁ ZÁMKOVÁ DLAŽBA DRENO, TL. 100mm, PLOCHA – 15 m²
- CHODNÍK PRO PĚŠÍ (OBRUBNÍK +150mm) – KRYT ŠEDÁ ZÁMKOVÁ DLAŽBA DRENO, TL. 80mm, PLOCHA – 500 m²
- VAROVNÉ A SIGNÁLNÍ PÁSY (PŘECHÁZENÍ A VJEZDY) – ČERVENÁ REL/EFNÍ DLAŽBA, TL. 80mm, PLOCHA – 13 m²
- OBNOVA ASFALTOVÉ VOZOVKY – HORNÍ KRYT DVOUVRSTVÝ ASFALTOBETON TL. 100mm, PLOCHA – 220 m²
- TERÉNNÍ ÚPRAVY – NÁVOZ ZEMINY, OZELENĚNÍ TRÁVOU, PLOCHA – 250 m²
- DRENÁŽNÍ ŘÍHA – PVC DN120, CELKEM 370 m
- NAPOJENÍ VPUSTÍ NA SILNIČNÍ KANALIZACI – PVC DN150, CELKEM 18 m
- UVx ULIČNÍ VPUSTĚ DN450 – CELKEM 9 ks

ZAMĚŘENÉ ROZHRANÍ ZPEVNĚNÝCH PLOCH
ZAMĚŘENÉ PLOTOVÉ LINIE
VLASTNICKÁ HRANICE PARCEL DLE KN

LEGENDA NOVÉHO STAVU

OBRYS NOVÝCH ZPEVNĚNÝCH PLOCH

ZODPOVĚDNÝ PROJEKTANT	VYPRACOVAL
ING.OSTRUŠKA	ING.OSTRUŠKA
INVESTOR: SMO, Městský obvod Slezská Ostrava, Těšínská 35, PSČ 710 16	
OKRES: OSTRAVA–MĚSTO / OBEC: OSTRAVA / KATASTR: SLEZSKÁ OSTRAVA	
STAVBA: CHODNÍK PODÉL ul. ŠENOVSKÁ,	
ČÁST: úsek Zárubecká–Hranečník	
VÝKRES: C.3 KOORDINAČNÍ SITUACE	

Ing. Stanislav Ostruška
PROJEKTOVÁ A INŽENÝRSKÁ ČINNOST VE VÝSTAVBĚ
739 14 OSTRAVICE č.p. 770
MOBIL: 777 046 586
IČO: 689 09 420

FORMÁT	4 A4
DATUM	03/2023
STUPEŇ	DÚR/DSP
ČÍSLO ZAK.	21–574
MĚŘÍTKO	1:500
ČÍSLO VÝKRESU	21574–ST–C.3