VZOROVÝ ŘEZ 1

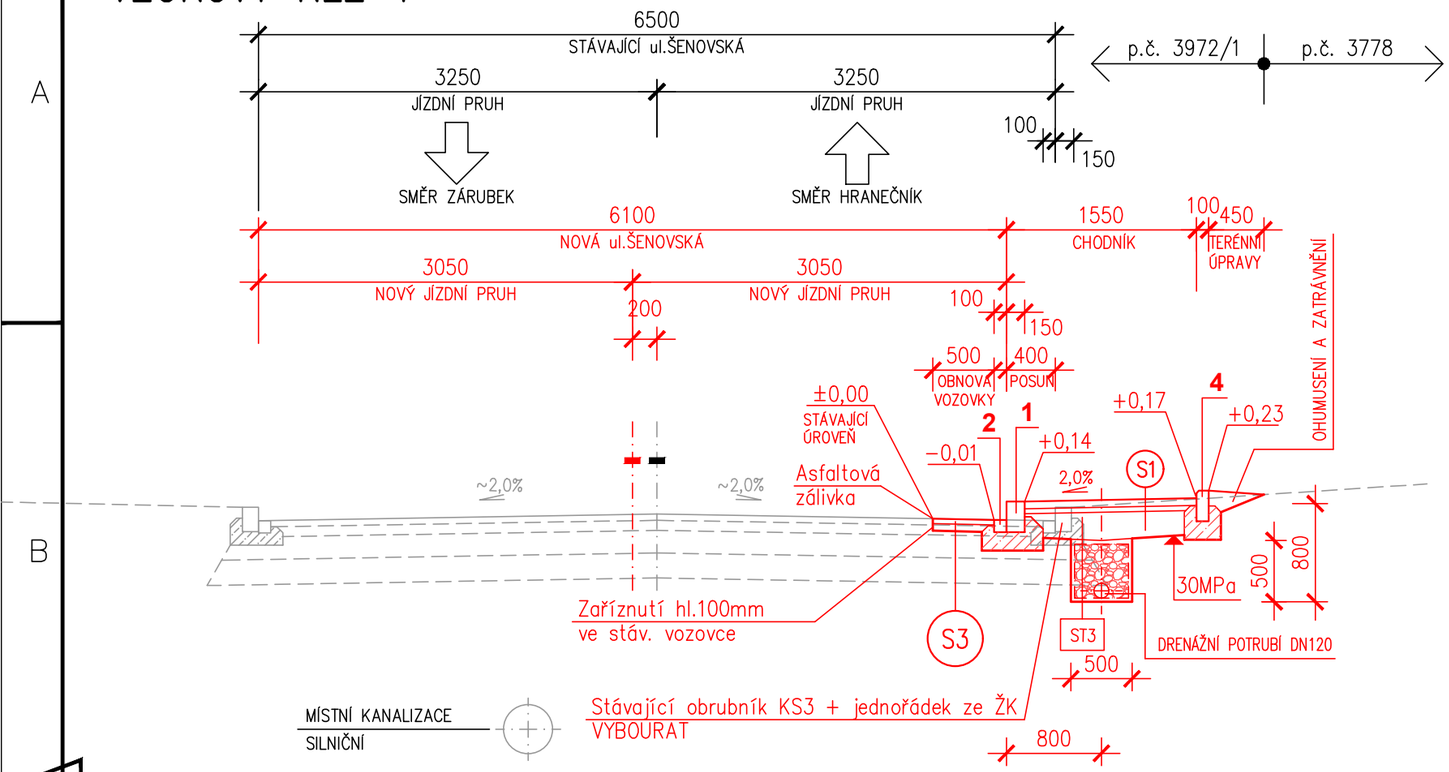

VZOROVÝ ŘEZ 2

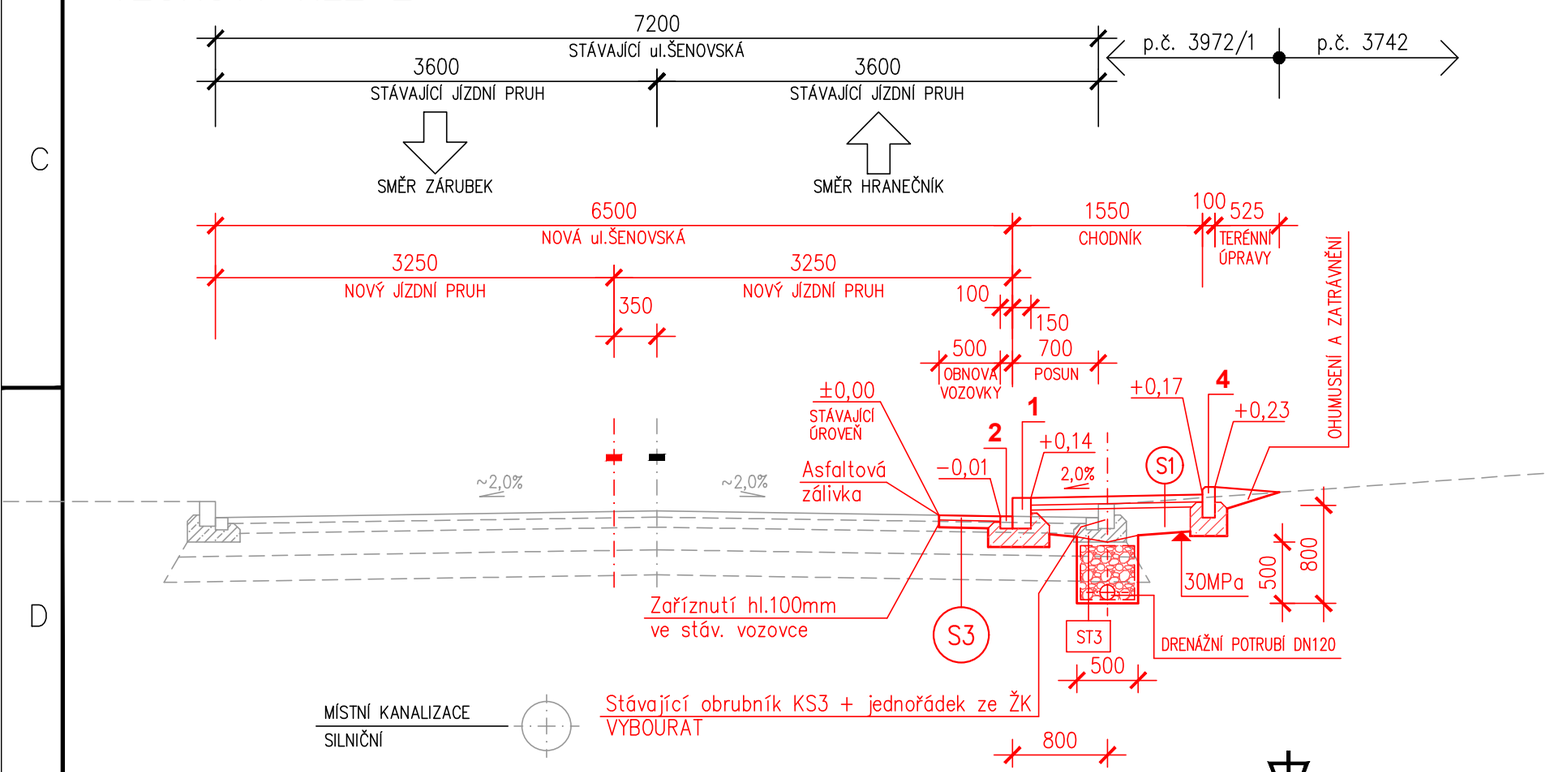

CHODNÍK, NÁVRH DLE TP170–KATALOG VOZOVEK, KATALOGOVÝ LIST D2–D–1

S1

BETONOVÁ ZÁMKOVÁ DLAŽBA DRENO, ŠEDÁ	80 mm
LOŽNÁ VRSTVA PÍSKU (KAMENNÉ VÝSIVKY), fr. 2–5mm	40 mm
PODKLADNÍ VRSTVA ŠTĚRKODRTĚ – ŠD 0/32	200 mm
CELKEM	min. 320 mm

30MPa

OBNOVA VOZOVKY

S3

ASFALTOVÝ BETON STŘEDNĚZRNNÝ ACO 11+	40 mm
POSTŘIK SPOJOVACÍ SE ZBYTKOVÝM ASFALTEM V MNOŽ. 0,50kg/m²	
OBALOVANÉ KAMENIVO STŘEDNÍ (ACP 16+)	60 mm
POSTŘIK INFILTRAČNÍ SE ZBYTKOVÝM ASFALTEM V MNOŽ. 1,50kg/m²	
STÁVAJÍCÍ PODKLAD	
CELKEM	100 mm

ST3 DRENÁŽNÍ RÝHA

- KONSTRUKČNÍ VRSTVY CHODNÍKU
- GEOTEXTILIE
- KAMENIVO fr.16–32 350–500mm

VÝPIS BETONOVÝCH PRVKŮ

1) BETONOVÝ OBRUBNÍK BO 15/25 Z BETONU XF4
ULOŽEN DO BET. LOŽE C16/20 S BOČNÍ OPĚROU
2) JEDNOŘÁDEK ZE ŽULOVÉ KOSTKY tř. I. (100x100x100mm)
ULOŽEN DO BET. LOŽE C16/20 S BOČNÍ OPĚROU
3) BETONOVÝ OBRUBNÍK BO 15/15 PRO STUPEŇ VLIVU PROSTŘEDÍ XF4
ULOŽEN DO BET. LOŽE C16/20
4) BETONOVÝ OBRUBNÍK BO 10/25 PRO STUPEŇ VLIVU PROSTŘEDÍ XF4
ULOŽEN DO BET. LOŽE C16/20

ZODPOVĚDNÝ PROJEKTANT	VYPRACOVAL
ING.OSTRUŠKA	ING.OSTRUŠKA

INVESTOR: SMO, Městský obvod Slezská Ostrava, Těšínská 35, PSČ 710 16

OKRES: OSTRAVA–MĚSTO | OBEC: OSTRAVA | KATASTR: SLEZSKÁ OSTRAVA

Ing. Stanislav Ostruška
PROJEKTOVÁ A INŽENÝRSKÁ ČINNOST VE VÝSTAVBĚ
739 14 OSTRAVICE č.p. 770
MOBIL: 777 046 586
IČO: 689 09 420

STAVBA:

ČÁST: CHODNÍK PODÉL ul. ŠENOVSKÁ, úsek Zárubecká – Hranečník

VÝKRES: D.1.1.2c.1 VZOROVÉ ŘEZY 1, 2

FORMÁT	2 A4
DATUM	03/2023
STUPEŇ	DUR/DSP
ČÍSLO ZAK.	21–574
MĚŘÍTKO	1:50

ČÍSLO VÝKRESU: 21574–ST–D.1.2c1