


VZOROVÝ ŘEZ 3

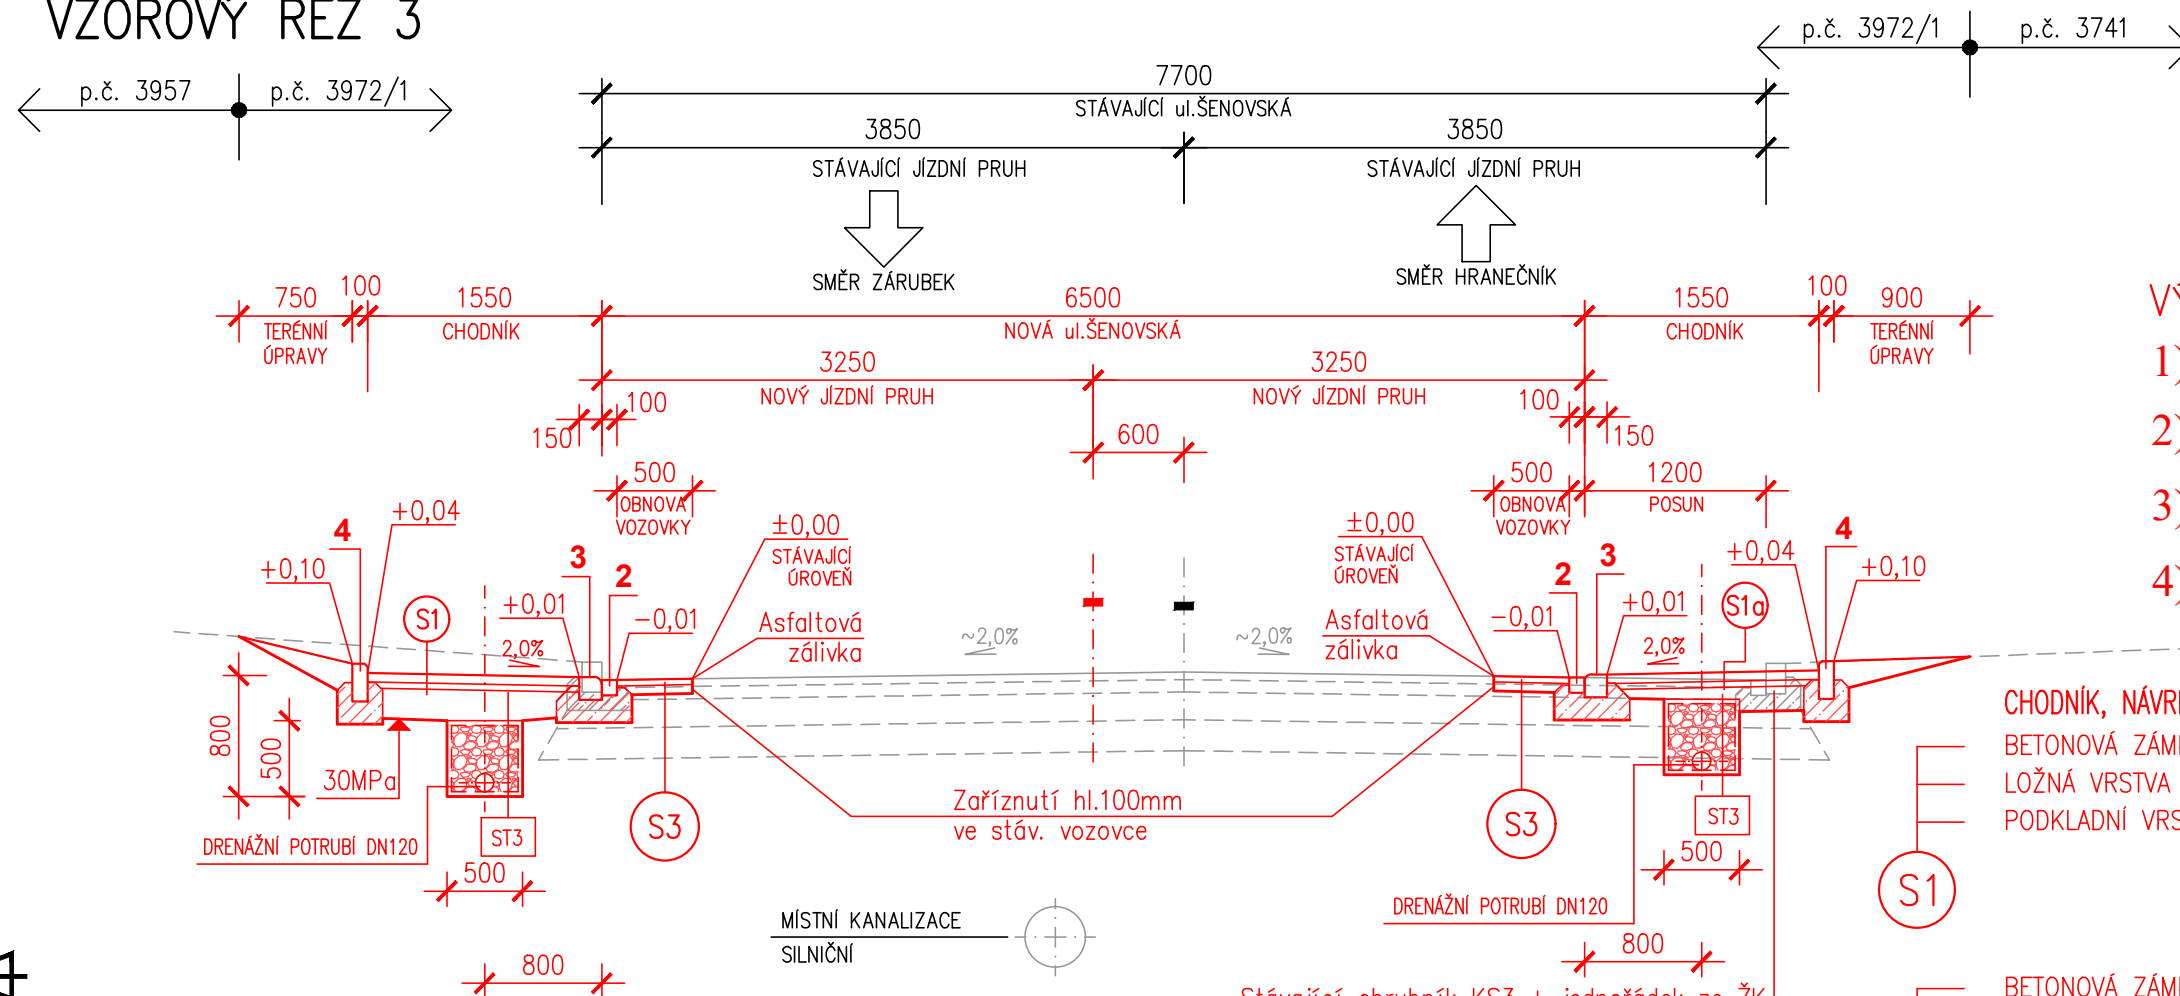

VÝPIS BETONOVÝCH PRVKŮ

- 1) BETONOVÝ OBRUBNÍK BO 15/25 Z BETONU XF4 ULOŽEN DO BET. LOŽE C16/20 S BOČNÍ OPĚROU
- 2) JEDNOŘÁDEK ZE ŽULOVÉ KOSTKY tř. I (100x100x100mm) ULOŽEN DO BET. LOŽE C16/20 S BOČNÍ OPĚROU
- 3) BETONOVÝ OBRUBNÍK BO 15/15 PRO STUPEŇ Vlivu PROSTŘEDÍ XF4 ULOŽEN DO BET. LOŽE C16/20
- 4) BETONOVÝ OBRUBNÍK BO 10/25 PRO STUPEŇ Vlivu PROSTŘEDÍ XF4 ULOŽEN DO BET. LOŽE C16/20

CHODNÍK, NÁVRH DLE TP170-KATALOG VOZOVEK, KATALOGOVÝ LIST D2-D-1


BETONOVÁ ZÁMKOVÁ DLAŽBA DRENO, ŠEDÁ	80 mm
LOŽNÁ VRSTVA PÍSKU (KAMENNÉ VÝSIVKY), fr. 2-5mm	40 mm
PODKLADNÍ VRSTVA ŠTĚRKODRTĚ - ŠD 0/32	200 mm
CELKEM	min. 320 mm

BETONOVÁ ZÁMKOVÁ DLAŽBA DRENO, ŠEDÁ	80 mm
LOŽNÁ VRSTVA PÍSKU (KAMENNÉ VÝSIVKY), fr. 2-5mm	40 mm
VYROVNÁVACÍ VRSTVA ŠTĚRKODRTĚ - ŠD 0/16	50-150 mm
CELKEM	min. 170-270 mm

OBNOVA VOZOVKY

ASFALTOVÝ BETON STŘEDNĚZRNÝ ACO 11+	40 mm
POSTŘÍK SPOJOVACÍ SE ZBYTKOVÝM ASFALTEM V MNOŽ. 0,50kg/m²	
OBALOVANÉ KAMENIVO STŘEDNÍ (ACP 16+)	60 mm
POSTŘÍK INFILTRAČNÍ SE ZBYTKOVÝM ASFALTEM V MNOŽ. 1,50kg/m²	
STÁVAJÍCÍ PODKLAD	
CELKEM	100 mm

VZOROVÝ ŘEZ 4

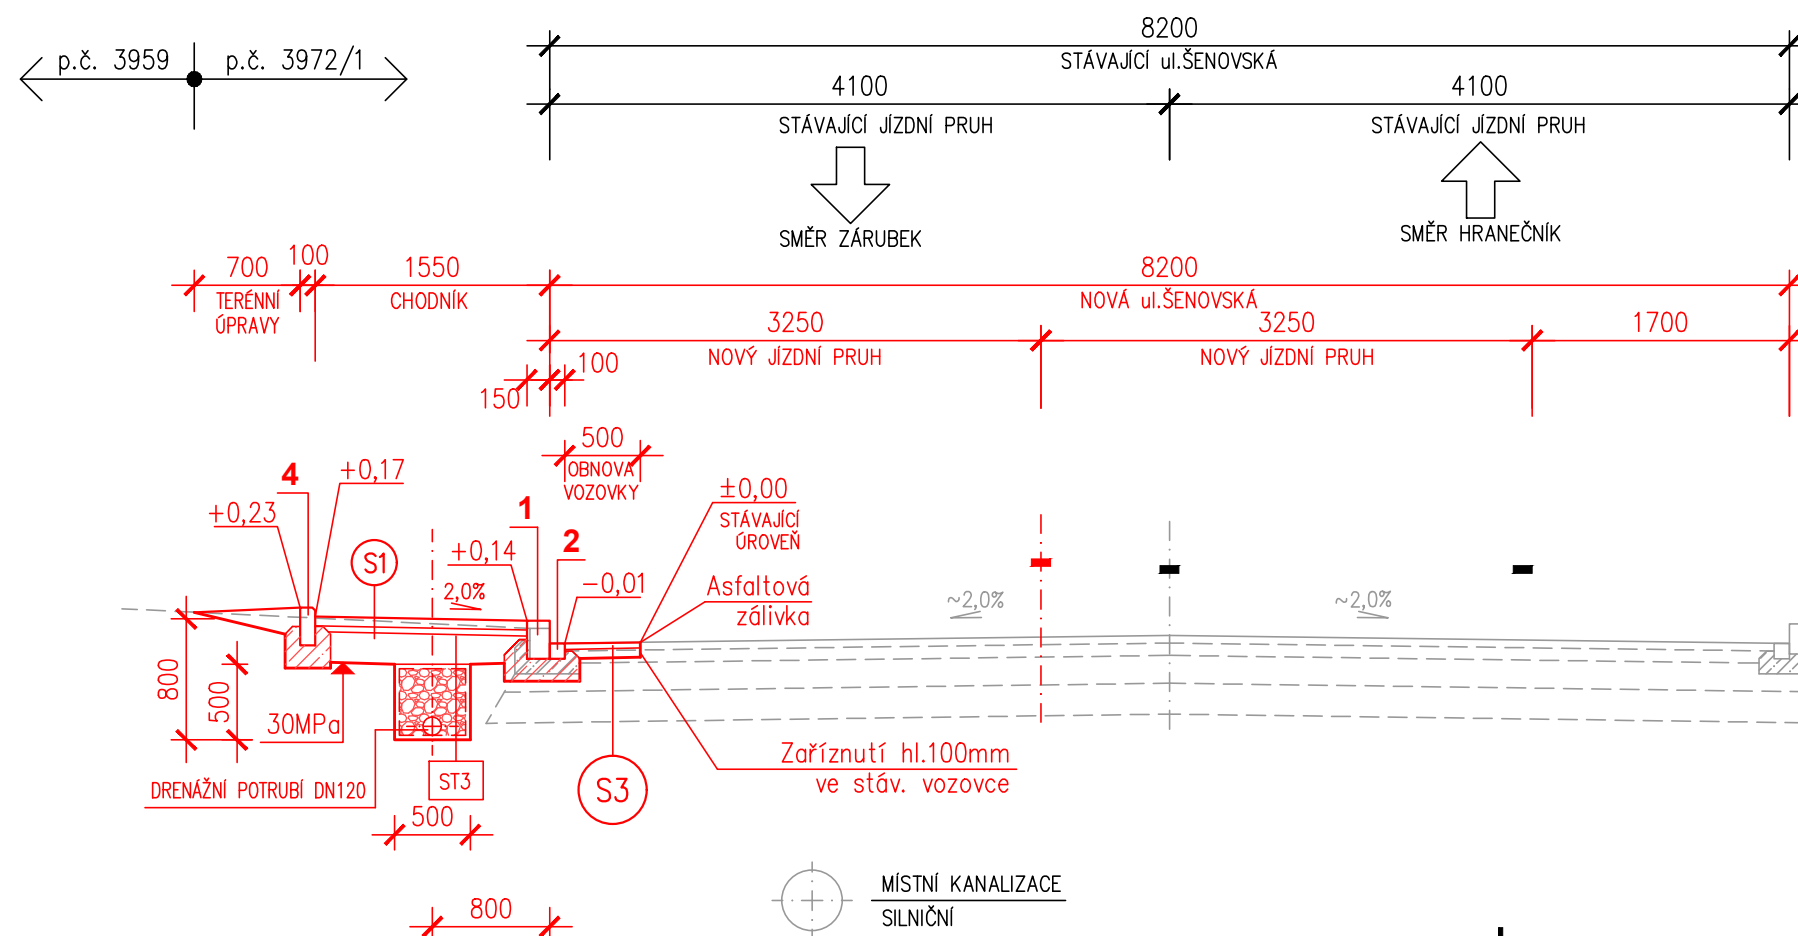

ZODPOVĚDNÝ PROJEKTANT	VYPRACOVAL	Ing. Stanislav Ostruška PROJEKTOVÁ A INŽENÝRSKÁ ČINNOST VE VÝSTAVBĚ 739 14 OSTRAVICE č.p. 770 MOBIL: 777 046 586 IČO: 689 09 420
ING.OSTRUŠKA	ING.OSTRUŠKA	
INVESTOR: SMO, Městský obvod Slezská Ostrava, Těšínská 35, PSČ 710 16		
OKRES: OSTRAVA-MĚSTO	OBEC: OSTRAVA	KATASTR: SLEZSKÁ OSTRAVA
STAVBA:	CHODNÍK PODÉL ul. ŠENOVSKÁ, úsek Zárubecká - Hranečník	
ČÁST:		
VÝKRES:	D.1.1.2c.2 VZOROVÉ ŘEZY 3, 4	
	FORMÁT	2 A4
	DATUM	03/2023
	STUPEŇ	DUR/DSP
	ČÍSLO ZAK.	21-574
	MĚŘÍTKO	1:50
	ČÍSLO VÝKRESU:	21574-ST-D.1.2c2