


# VZOROVÝ ŘEZ 9

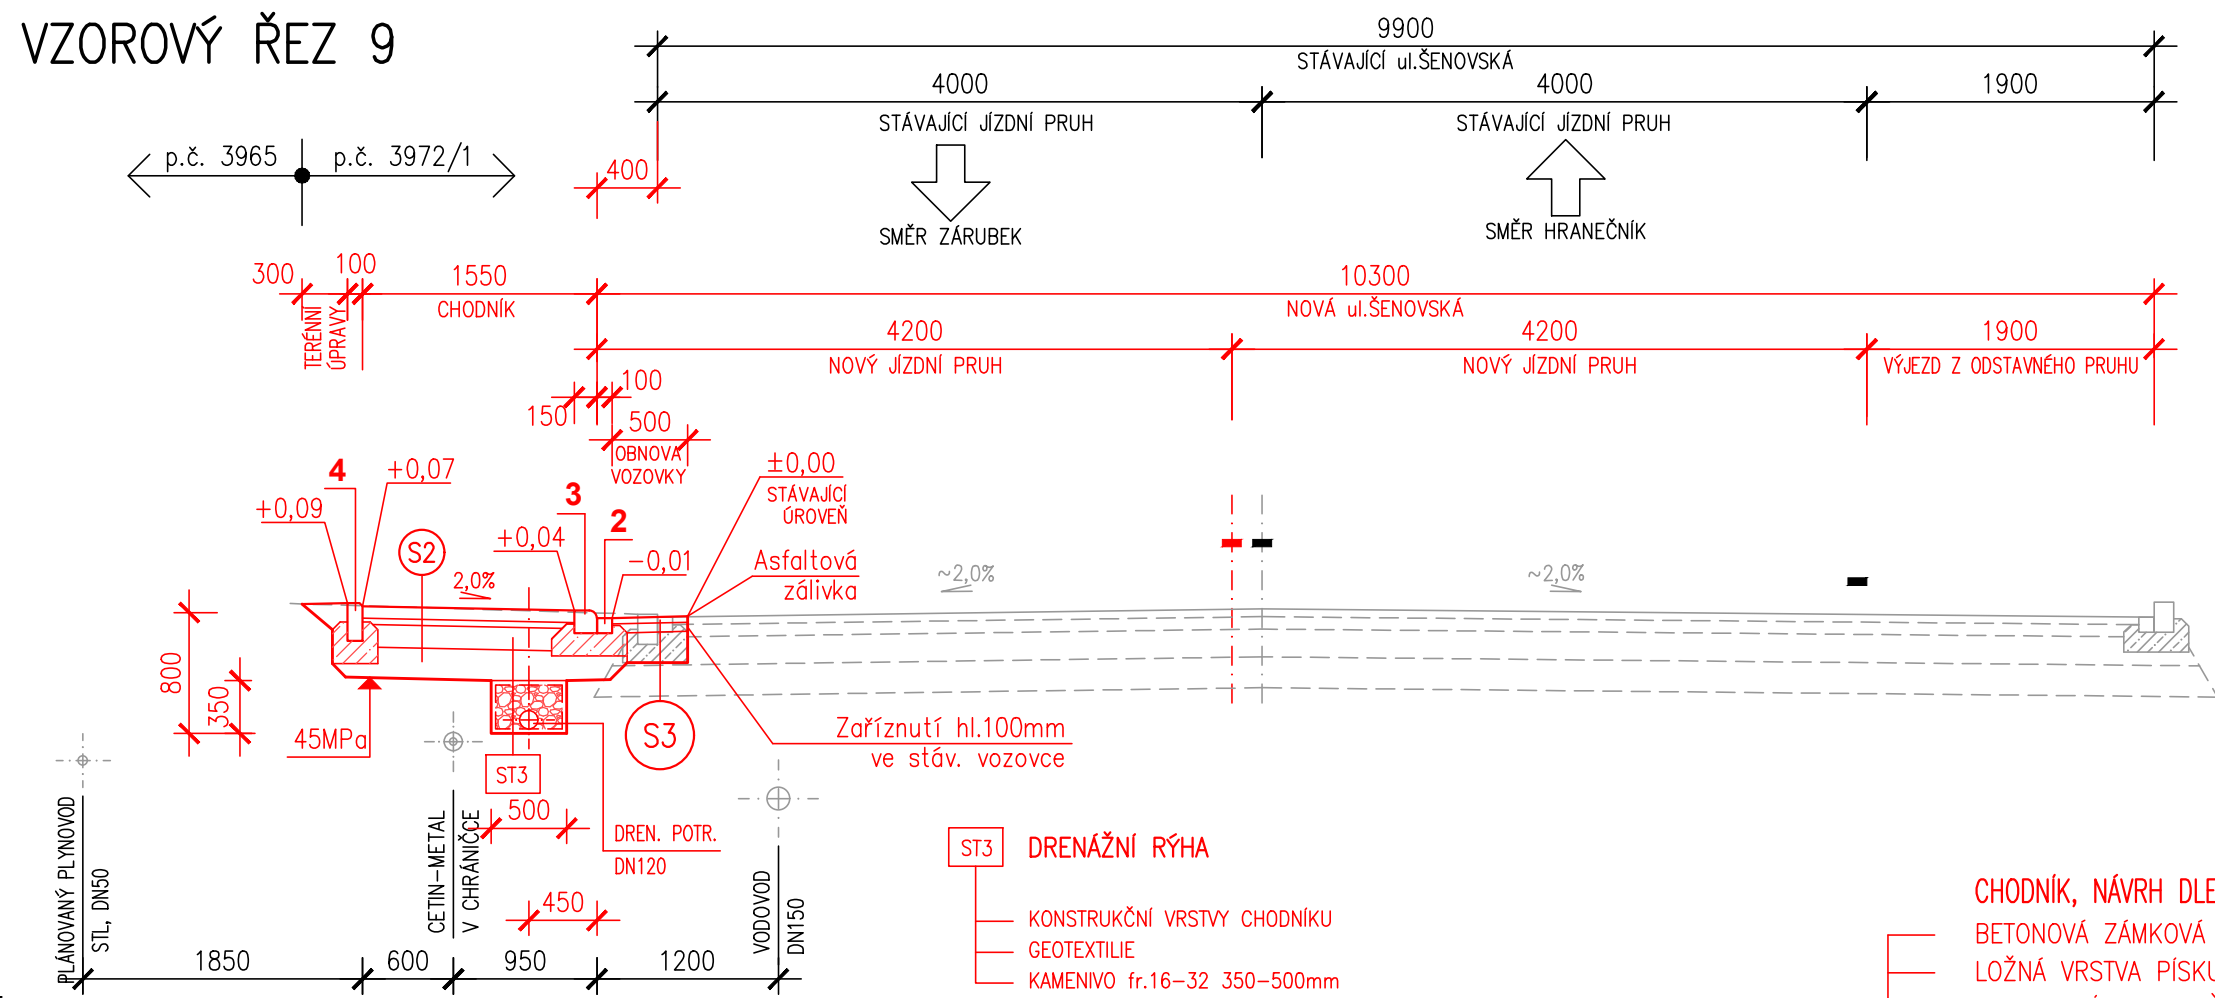

## VÝPIS BETONOVÝCH PRVKŮ

- 1) BETONOVÝ OBRUBNÍK, BO 15/25 Z BETONU XF4 ULOŽEN DO BET. LOŽE C16/20 S BOČNÍ OPĚROU
- 2) JEDNOŘÁDEK ZE ŽULOVÉ KOSTKY tř. I. (100x100x100mm) ULOŽEN DO BET. LOŽE C16/20 S BOČNÍ OPĚROU
- 3) BETONOVÝ OBRUBNÍK, BO 15/15 Z BETONU XF4 ULOŽEN DO BET. LOŽE C16/20
- 4) BETONOVÝ OBRUBNÍK, BO 10/25 Z BETONU XF4 ULOŽEN DO BET. LOŽE C16/20

## OBNOVA VOZOVKY

|   |               |
|---|---------------|
| ASFALTOVÝ BETON STŘEDNĚZRNNÝ ACO 11+                        | 40 mm         |
| POSTŘÍK SPOJOVACÍ SE ZBYTKOVÝM ASFALTEM V MNOŽ. 0,50kg/m²   |               |
| OBALOVANÉ KAMENIVO STŘEDNÍ (ACP 16+)                        | 60 mm         |
| POSTŘÍK INFILTRAČNÍ SE ZBYTKOVÝM ASFALTEM V MNOŽ. 1,50kg/m² |               |
| STÁVAJÍCÍ PODKLAD   |               |
| <b>CELKEM</b>   | <b>100 mm</b> |

## CHODNÍK, NÁVRH DLE TP170-KATALOG VOZOVEK, KATALOGOVÝ LIST D2-D-1


|   |                    |
|---|--------------------|
| BETONOVÁ ZÁMKOVÁ DLAŽBA DRENO, ŠEDÁ             | 80 mm              |
| LOŽNÁ VRSTVA PÍSKU (KAMENNÉ VÝSIVKY), fr. 2-5mm | 40 mm              |
| PODKLADNÍ VRSTVA ŠTĚRKODRTĚ - ŠD 0/32           | 200 mm             |
| <b>CELKEM</b>                                   | <b>min. 320 mm</b> |

## PŘEJÍŽDĚNÝ CHODNÍK

NÁVRH DLE TP170-KATALOG VOZOVEK, KATALOGOVÝ LIST D2-D-1, TDZ=V

|   |               |
|---|---------------|
| BETONOVÁ ZÁMKOVÁ DLAŽBA DRENO, ŠEDÁ     | 100 mm        |
| LOŽNÍ VRSTVA Z DRCENÉHO KAMENIVA FR.4-8 | 50 mm         |
| ŠTĚRKODRTĚ ŠD FR. 0-32                  | 150 mm        |
| ŠTĚRKODRTĚ ŠD FR. 0-63                  | 200 mm        |
| <b>CELKEM</b>                           | <b>500 mm</b> |

# VZOROVÝ ŘEZ 10

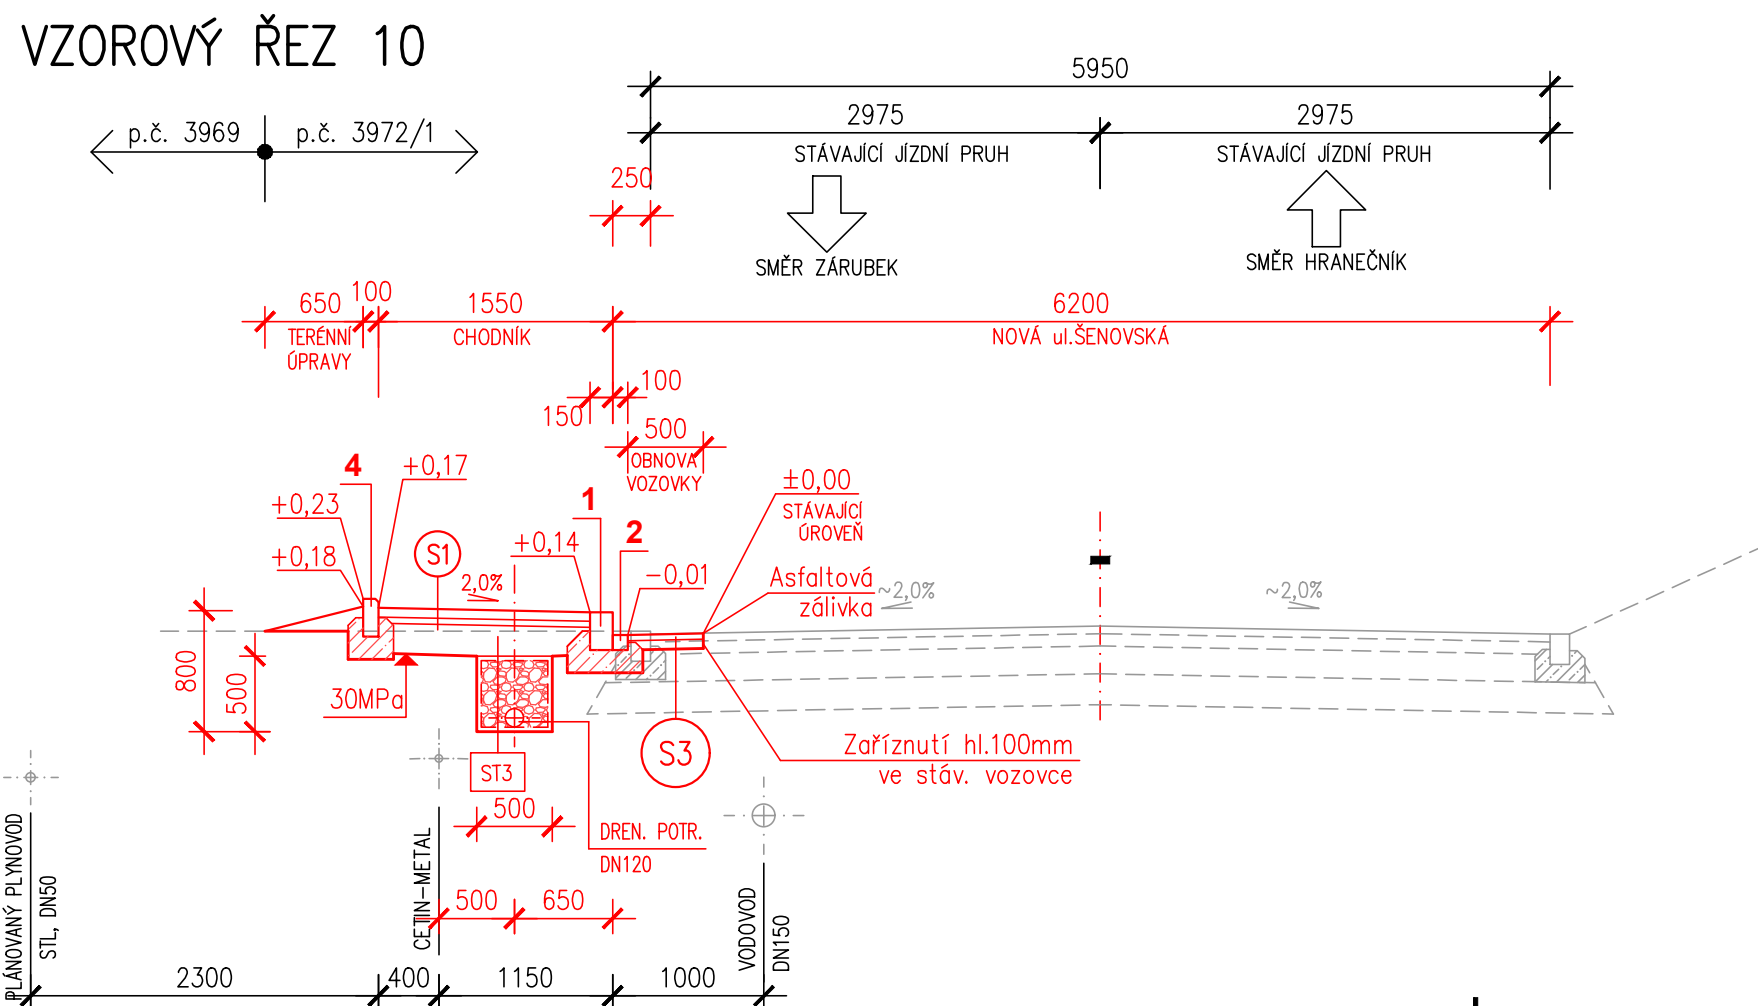

|  |               |                          |  |  |         |
|--|---------------|--------------------------|--|--|---------|
| ZODPOVĚDNÝ PROJEKTANT  |               | VÝPRACOVAL               |  | <b>Ing. Stanislav Ostruška</b><br>PROJEKTOVÁ A INŽENÝRSKÁ<br>ČINNOST VE VÝSTAVBĚ<br><br>739 14 OSTRAVICE č.p. 770<br>MOBIL: 777 046 586<br>IČO: 689 09 420 |         |
| ING.OSTRUŠKA   |               | ING.OSTRUŠKA             |  |  |         |
|  |               |                          |  |  |         |
| INVESTOR: SMO, Městský obvod Slezská Ostrava, Těšínská 35, PSČ 710 16  |               |                          |  |  |         |
| OKRES: OSTRAVA–MĚSTO   | OBEC: OSTRAVA | KATASTR: SLEZSKÁ OSTRAVA |  |  |         |
| STAVBA:<br><br>CHODNÍK PODÉL ul. ŠENOVSKÁ,<br>úsek Zárubecká – Hranečník<br><br>ČÁST:<br><br>VÝKRES: D.1.1.2c.5 VZOROVÉ ŘEZY 9, 10 |               |                          |  | FORMÁT   | 2 A4    |
|  |               |                          |  | DATUM  | 03/2023 |
|  |               |                          |  | STUPEŇ   | DUR/DSP |
|  |               |                          |  | ČÍSLO ZAK.   | 21–574  |
|  |               |                          |  | MĚŘÍTKO  | 1:50    |
|  |               |                          |  | ČÍSLO VÝKRESU:<br>21574–ST–D.1.2c5   |         |