

A

B

C


D

A

B

C

D

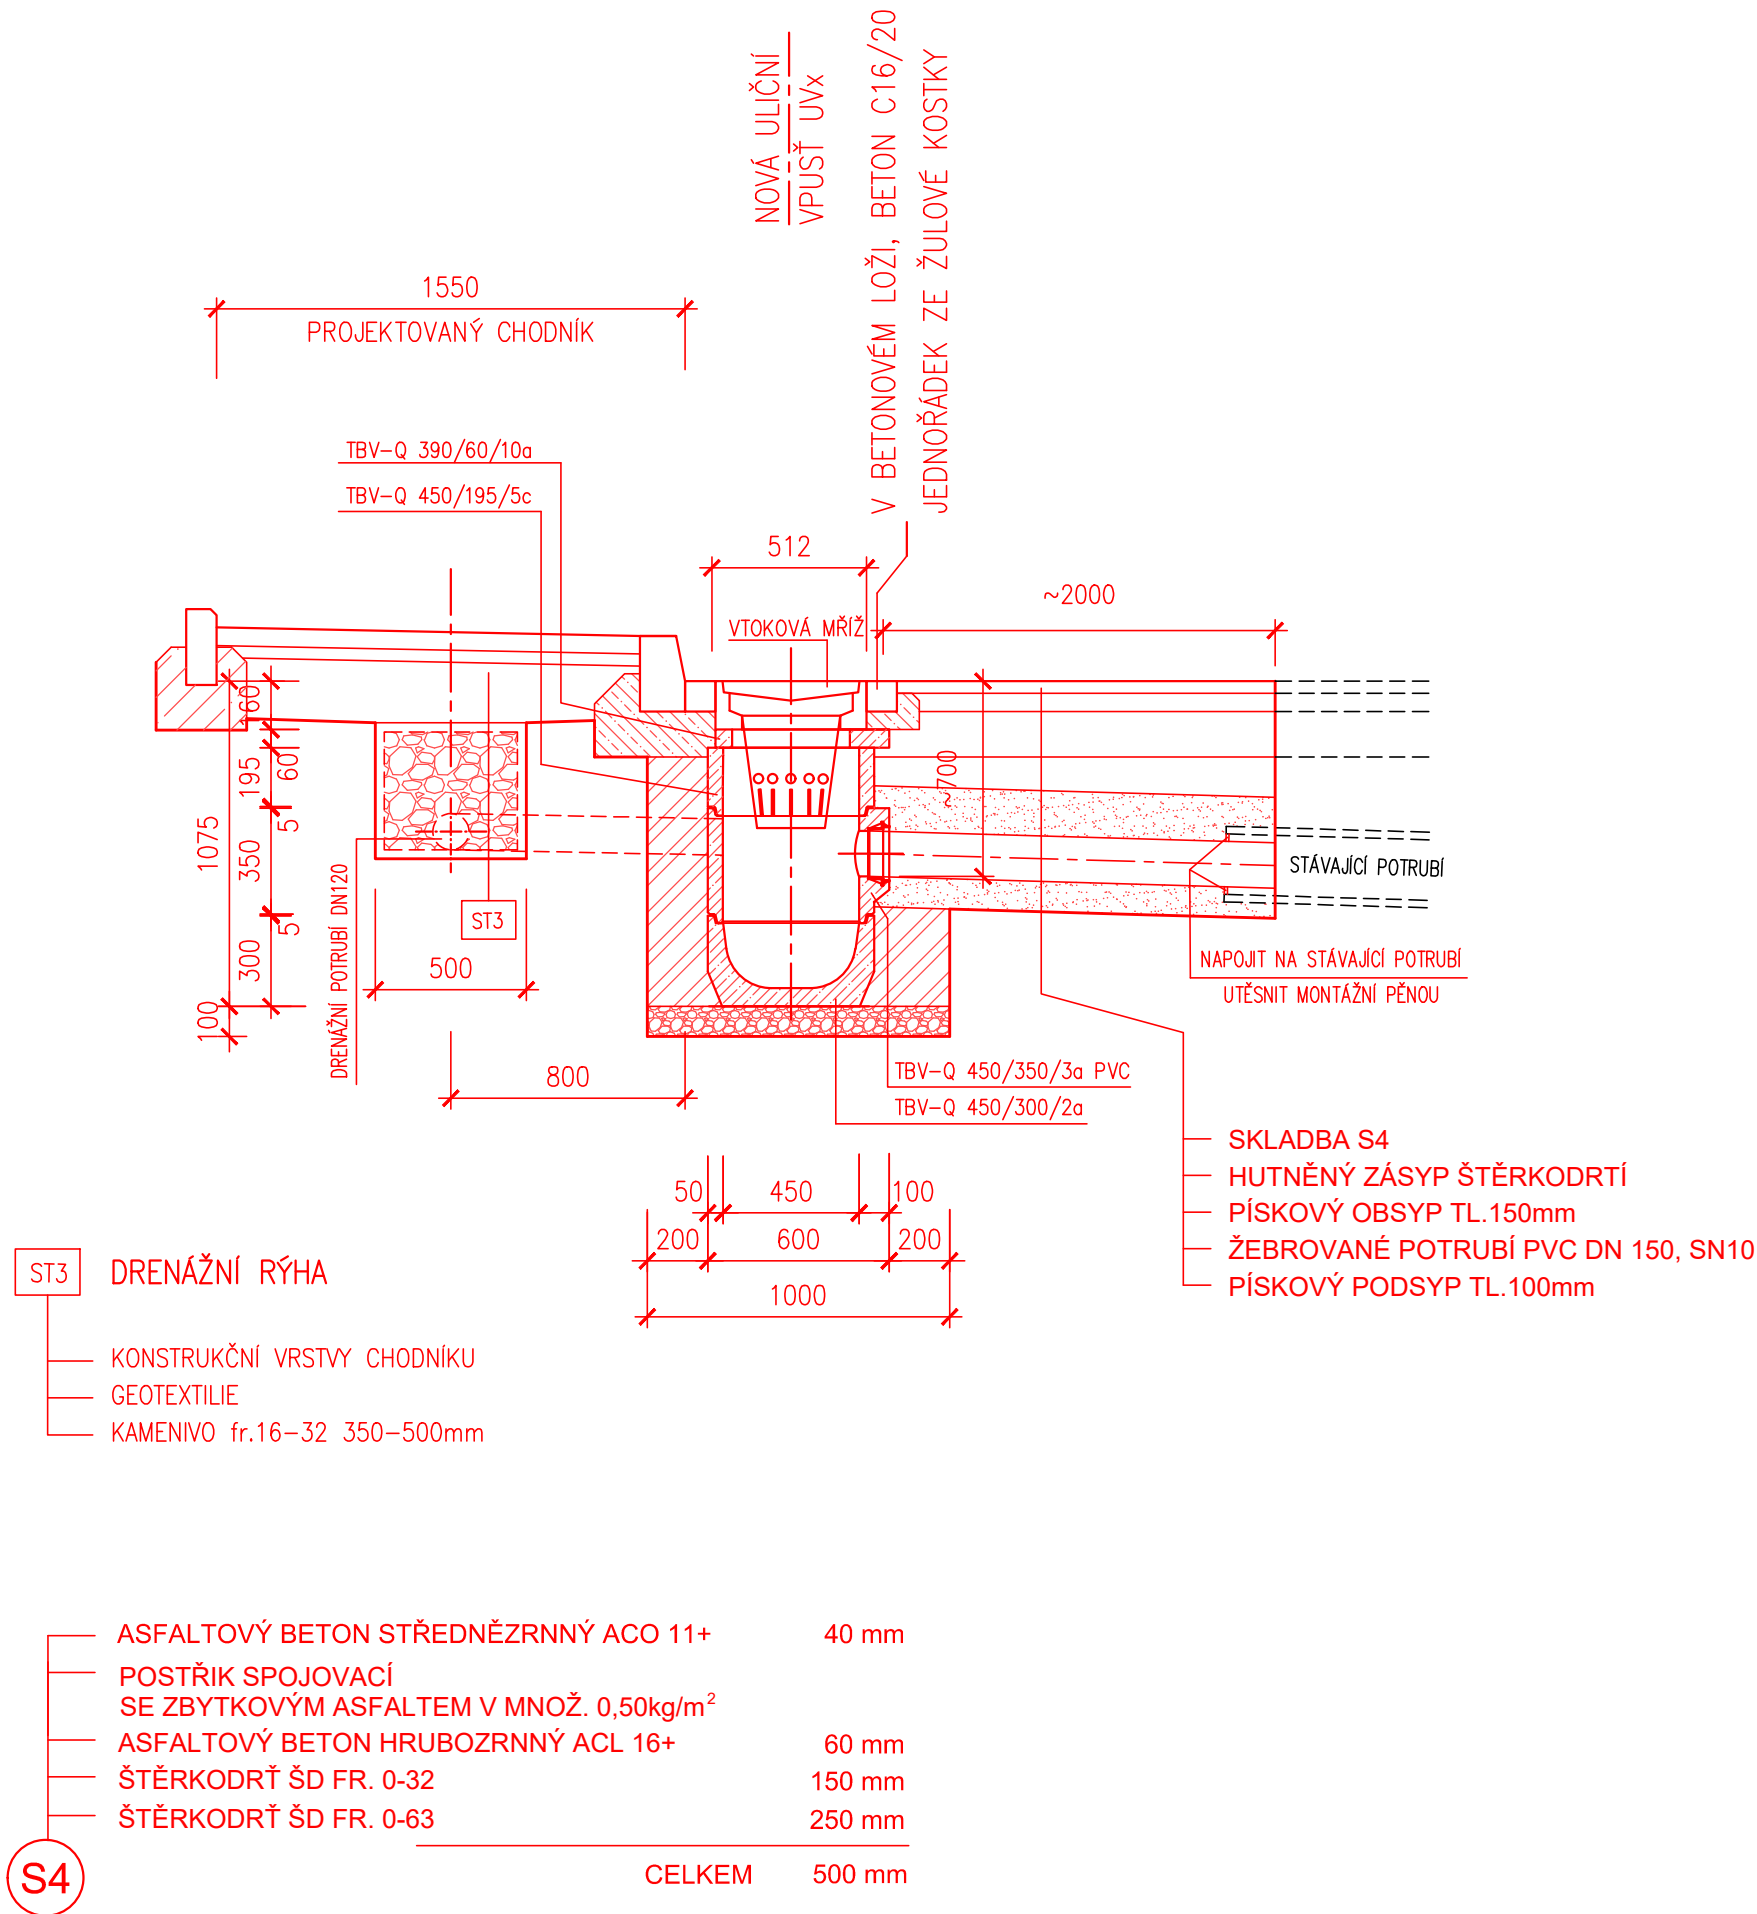

ZODPOVĚDNÝ PROJEKTANT		VÝPRACOVAL		Ing. Stanislav Ostruška PROJEKTOVÁ A INŽENÝRSKÁ ČINNOST VE VÝSTAVBĚ 739 14 OSTRAVICE č.p. 770 MOBIL: 777 046 586 IČO: 689 09 420	
ING.OSTRUŠKA		ING.OSTRUŠKA			
INVESTOR: SMO, Městský obvod Slezská Ostrava, Těšínská 35, PSČ 710 16					
OKRES: OSTRAVA—MĚSTO	OBEC: OSTRAVA	KATASTR: SLEZSKÁ OSTRAVA			
STAVBA: CHODNÍK PODÉL ul. ŠENOVSKÁ, úsek Zárubecká – Hranečník				FORMÁT	2 A4
ČÁST: úsek Zárubecká – Hranečník				DATUM	03/2023
				STUPEŇ	DUR/DSP
				ČÍSLO ZAK.	21—574
				MĚŘÍTKO	1:25
VÝKRES: D.1.1.2f.4 ULIČNÍ VPUSŤ A NAPOJENÍ				ČÍSLO VÝKRESU: 21574—ST—D.1.2f4	