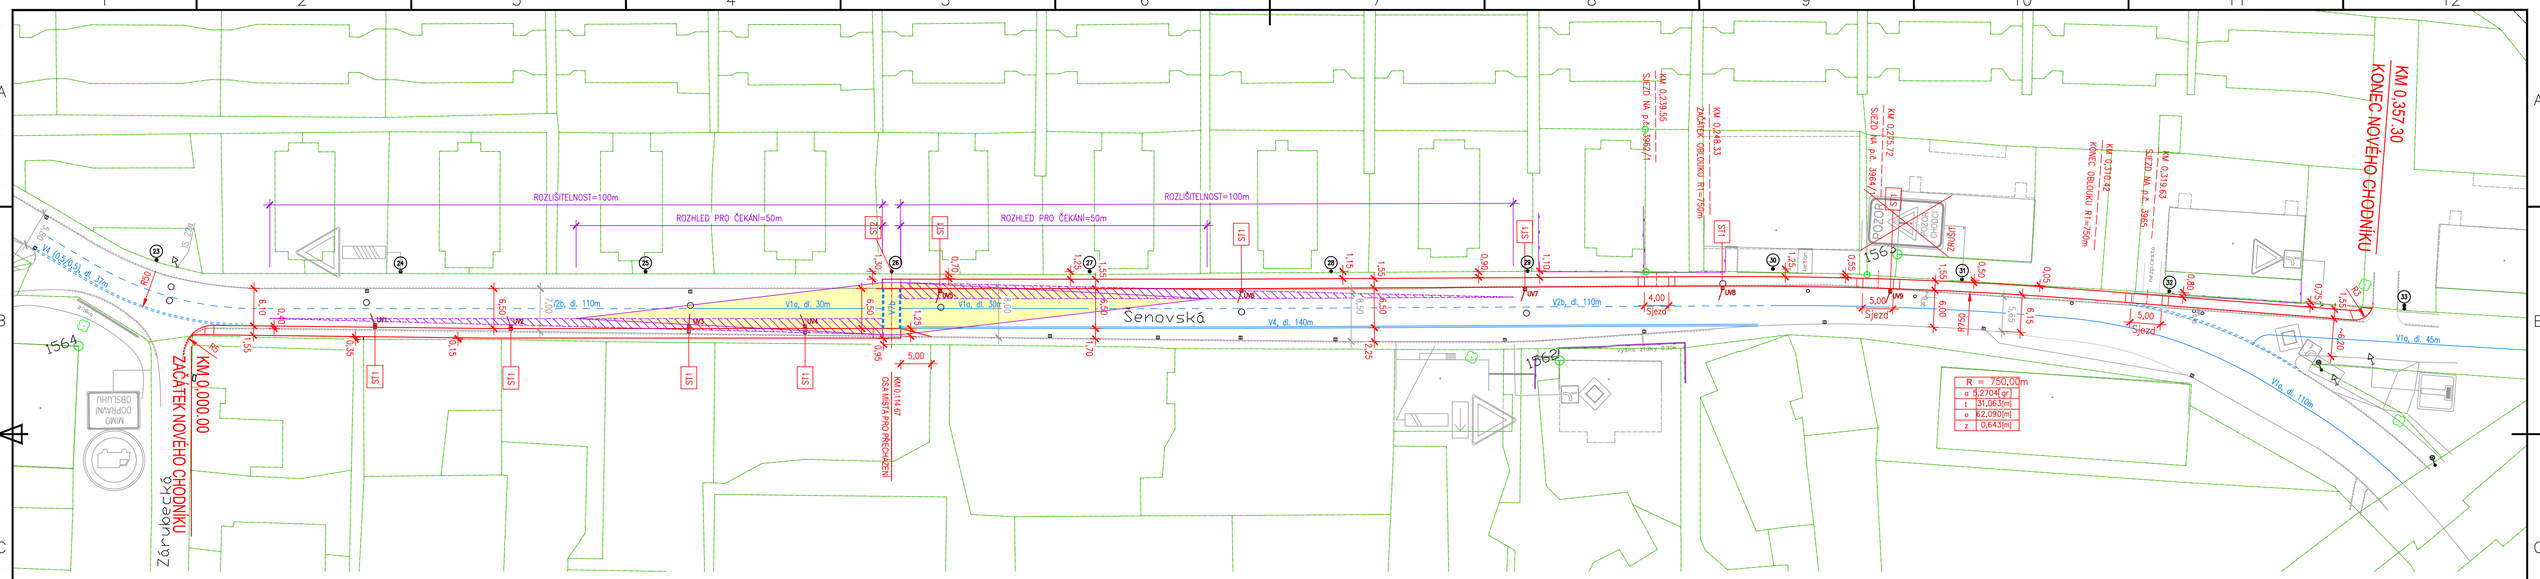

MÍSTO PRO PŘECHÁZENÍ

PLOCHA ROZHLEDOVÝCH TROJÚHELNÍKŮ URČENA DLE ČSN 73 6110/Z1

RYCHLOST 50km/hod

dle tabulky 17

ROZLIŠITELNOST MÍSTA PRO PŘECHÁZENÍ = 100m

ROZHLEDOVÁ VZDÁLENOST NA ČEKACÍ PLOCHY PŘECHÁZENÍ = 50m

ROZHLEDOVÉ TROJÚHELNÍKY ROZLIŠITELNOSTI MÍSTA PRO PŘECHÁZENÍ

ROZHLEDOVÉ TROJÚHELNÍKY NA ČEKACÍ PLOCHY MÍSTA PRO PŘECHÁZENÍ

ST1

POSUN VPUSTI K NOVÉ SILNIČNÍ OBRUBĚ
BETONOVÁ ULIČNÍ VPUSŤ DN450, MŘÍŽ POPLASTOVANÁ, D400
NAPOJENÍ POTRUBÍM PVC DN150 DO STÁVAJÍCÍHO ODVODNÍHO POTRUBÍ
CELKEM 9 ks

ST2

ÚPRAVA STÁVAJÍCÍHO OSVĚTLENÍ V MÍSTĚ NOVÉHO MÍSTA PRO PŘECHÁZENÍ
NA STÁVAJÍCÍM STOŽÁRU V.O. č.26 SE VYMĚNÍ SVÍTIDLO
STÁVAJÍCÍ LED Victory Mikro Dor / 43 W SE NAHRADÍ
NOVÝM SVÍTIDLEM ISARO PRO 55 W, 4000 K
PODROBNÁ SPECIFIKACE JE V SOUHRNNÉ ZPRÁVĚ

ZAMĚŘENÉ ROZHRANÍ STÁVAJÍCÍCH ZPEVNĚNÝCH PLOCH

ZAMĚŘENÉ PLOTOVÉ LINIE

VLASTNICKÁ HRANICE PARCEL DLE KN

LEGENDA NOVÉHO STAVU

OBRYS NOVÝCH ZPEVNĚNÝCH PLOCH

UVx NOVÉ ULIČNÍ VPUSTĚ A JEJICH NAPOJENÍ DO STÁVAJÍCÍ KANALIZACE

ZODPOVĚDNÝ PROJEKTANT	VYPRACOVAL
ING.OSTRUŠKA	ING.OSTRUŠKA

Ing. Stanislav Ostruška
PROJEKTOVÁ A INŽENÝRSKÁ ČINNOST VE VÝSTAVBĚ
739 14 OSTRAVICE č.p. 770
MOBIL: 777 046 586
IČO: 689 09 420

INVESTOR: SMO, Městský obvod Slezská Ostrava, Těšínská 35, PSČ 710 16
OKRES: OSTRAVA-MĚSTO | OBEC: OSTRAVA | KATASTR: SLEZSKÁ OSTRAVA

STAVBA:

ČÁST: CHODNÍK PODÉL ul. ŠENOVSKÁ, úsek Zárubecká-Hranečník

FORMÁT	4 A4
DATUM	03/2023
STUPEŇ	DÚR/DSP
ČÍSLO ZAK.	21-574
MĚŘÍTKO	1:500

VÝKRES: D.1.1.2g SITUACE DOPRAVNÍHO ZNAČENÍ

ČÍSLO VÝKRESU: 21574-ST-D.1.2g