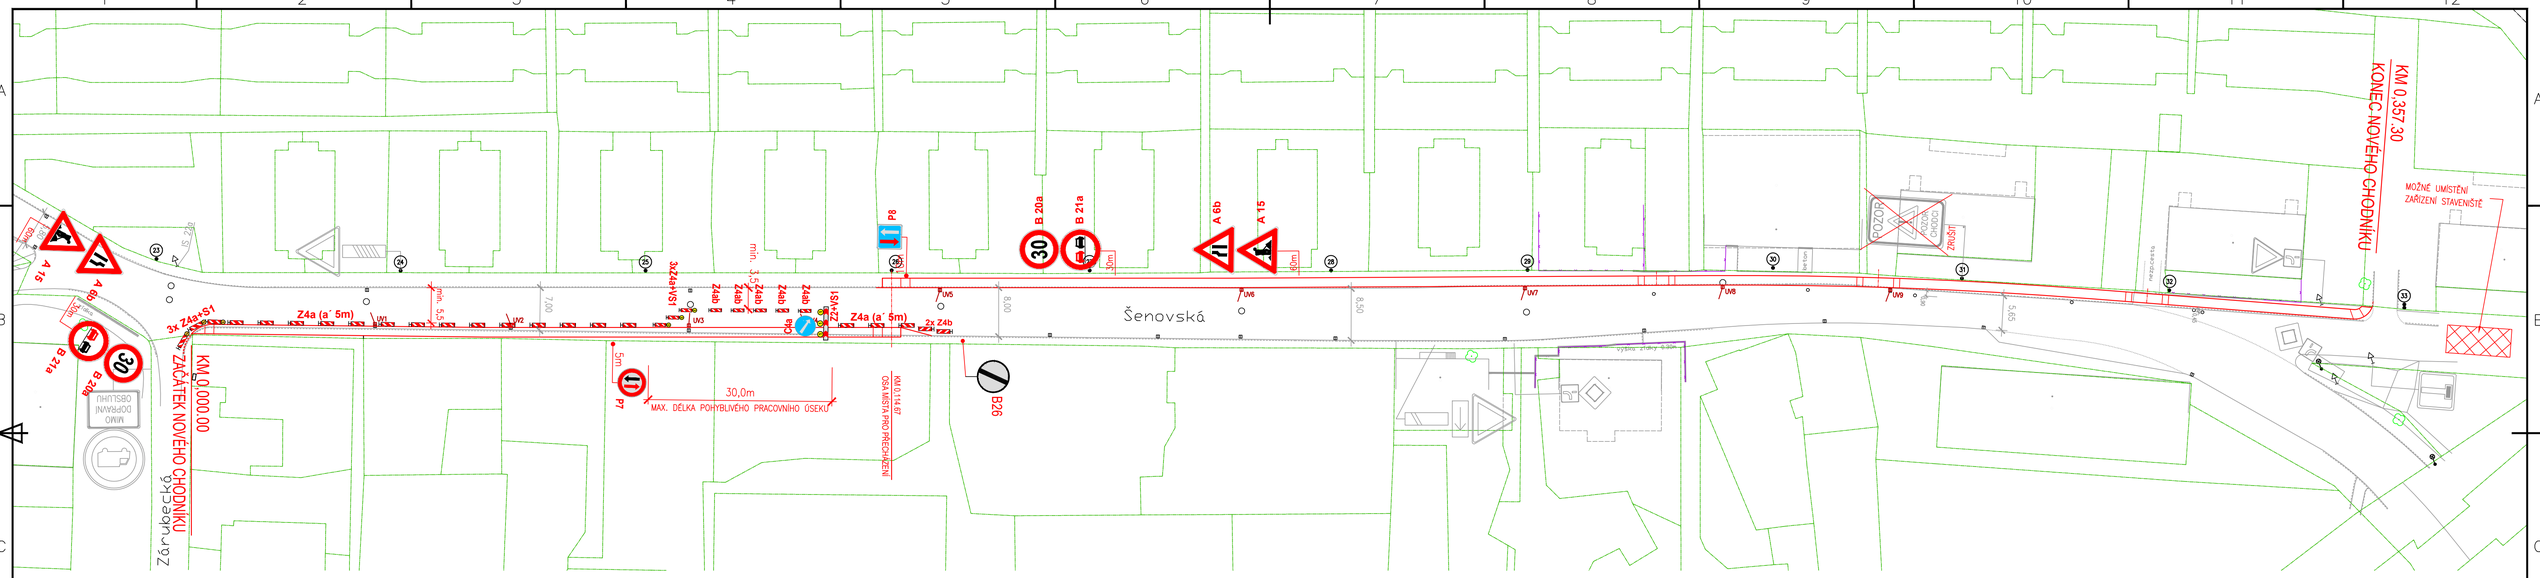

POZNÁMKA

1) CELKOVÁ DÉLKA NOVÉHO CHODNÍKU NA PRAVÉ STRANĚ JE cca 120m, NA LEVÉ STRANĚ cca 240m
2) PRACOVNÍ ETAPA BUDE VŽDY BUĎ NA PRAVÉ NEBO NA LEVÉ STRANĚ (NEBUDE PROBÍHAT SOUČASNĚ NA OBOU STRANÁCH)
3) V CELÉ DÉLCE PRACOVNÍ ETAPY (MIMO POHYBLIVÝ PRACOVNÍ ÚSEK)
   BUDE ZACHOVÁNA PRŮJEZDNÁ ŠÍŘKA ul.ŠENOVSKÉ min. 5,5m
4) POHYBLIVÝ PRACOVNÍ ÚSEK BUDE MÍT max. DÉLKU 30m A BUDE VYZNAČEN POUZE BĚHEM PRACOVNÍ DOBY
   ZA DOBRÉ VIDITELNOSTI
5) REALIZACE STAVBY SE PŘEDPOKLÁDÁ V LETNÍM OBDOBÍ, PRACOVNÍ DOBA 7:00 – 17:00
6) JEDNÁ SE O NÁVRH ZE STRANY PROJEKTANTA
7) KONKRÉTNÍ DODAVATEL UPRAVÍ NÁVRH PODLE SVOJÍ TECHNOLOGIE A PODLE ČASU REALIZACE STAVBY

ZAMĚŘENÉ ROZHRANÍ STÁVAJÍCÍCH ZPEVNĚNÝCH PLOCH
ZAMĚŘENÉ PLOTOVÉ LINIE
VLASTNICKÁ HRANICE PARCEL DLE KN

LEGENDA NOVÉHO STAVU

OBRYS NOVÝCH ZPEVNĚNÝCH PLOCH
UVx NOVÉ ULIČNÍ VPUSTĚ A JEJICH NAPOJENÍ DO STÁVAJÍCÍ KANALIZACE

ZODPOVĚDNÝ PROJEKTANT: ING.OSTRUŠKA	VYPRACOVAL: ING.OSTRUŠKA
INVESTOR: SMO, Městský obvod Slezská Ostrava, Těšínská 35, PSČ 710 16	
OKRES: OSTRAVA–MĚSTO / OBEC: OSTRAVA / KATASTR: SLEZSKÁ OSTRAVA	
STAVBA: CHODNÍK PODÉL ul. ŠENOVSKÁ,	FORMÁT: 4 A4
ČÁST: úsek Zárubecká–Hranečník	DATUM: 03/2023
	STUPEŇ: DÚR/DSP
	ČÍSLO ZAK.: 21–574
	MĚŘÍTKO: 1:500
VÝKRES: C.5 PŘECHODNÉ DZ – ETAPA č.2	ČÍSLO VÝKRESU: 21574–ST–C.5

Ing. Stanislav Ostruška
PROJEKTOVÁ A INŽENÝRSKÁ ČINNOST VE VÝSTAVBĚ
739 14 OSTRAVICE č.p. 770
MOBIL: 777 046 586
IČO: 689 09 420