


VZOROVÝ ŘEZ 7

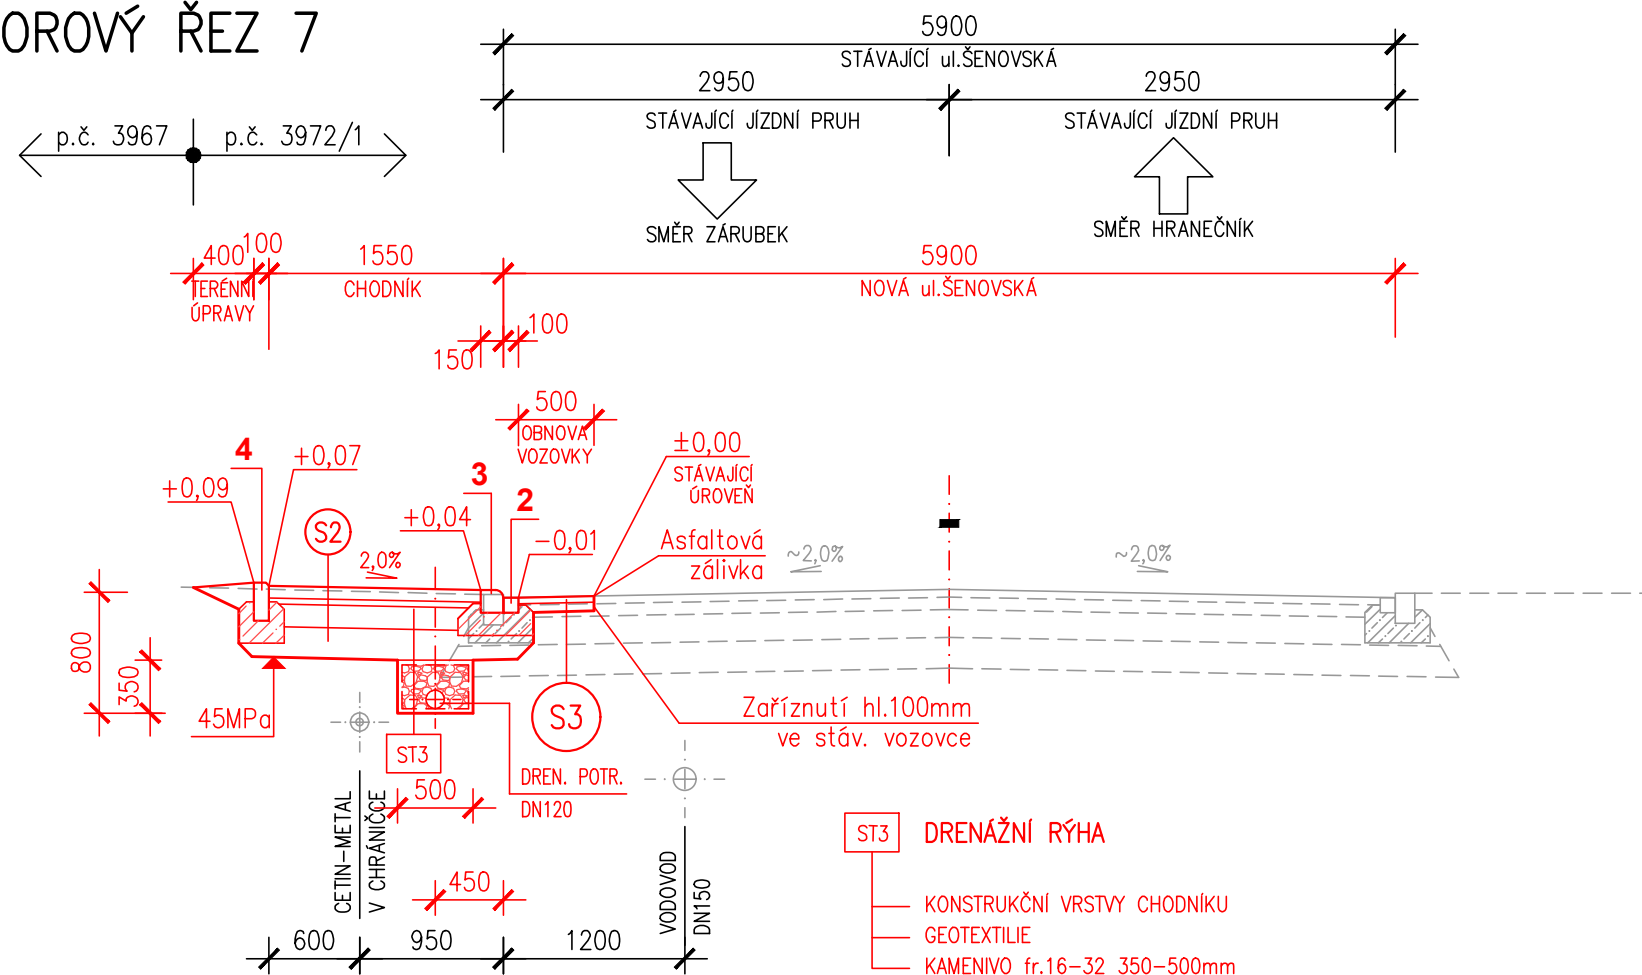

CHODNÍK, NÁVRH DLE TP170-KATALOG VOZOVEK, KATALOGOVÝ LIST D2-D-1			
BETONOVÁ ZÁMKOVÁ DLAŽBA DRENO, ŠEDÁ	80 mm		
LOŽNÁ VRSTVA PÍSKU (KAMENNÉ VÝSIVKY), fr. 2-5mm	40 mm		
PODKLADNÍ VRSTVA ŠTĚRKODRTĚ - ŠD 0/32	200 mm		
CELKEM		min. 320 mm	30MPa

PŘEJÍŽDĚNÝ CHODNÍK

NÁVRH DLE TP170-KATALOG VOZOVEK, KATALOGOVÝ LIST D2-D-1, TDZ=V

BETONOVÁ ZÁMKOVÁ DLAŽBA DRENO, ŠEDÁ	100 mm		
LOŽNÍ VRSTVA Z DRCENÉHO KAMENIVA FR.4-8	50 mm		
ŠTĚRKODRTĚ ŠD FR. 0-32	150 mm		
ŠTĚRKODRTĚ ŠD FR. 0-63	200 mm		
CELKEM		500 mm	45MPa


OBNOVA VOZOVKY

ASFALTOVÝ BETON STŘEDNĚZRNNÝ ACO 11+	40 mm		
POSTŘÍK SPOJOVACÍ SE ZBYTKOVÝM ASFALTEM V MNOŽ. 0,50kg/m²			
OBALOVANÉ KAMENIVO STŘEDNÍ (ACP 16+)	60 mm		
POSTŘÍK INFILTRAČNÍ SE ZBYTKOVÝM ASFALTEM V MNOŽ. 1,50kg/m²			
STÁVAJÍCÍ PODKLAD			
CELKEM		100 mm	

VÝPIS BETONOVÝCH PRVKŮ

- 1) BETONOVÝ OBRUBNÍK BO 15/25 Z BETONU XF4 ULOŽEN DO BET. LOŽE C16/20 S BOČNÍ OPĚROU
- 2) JEDNOŘÁDEK ZE ŽULOVÉ KOSTKY tř. I (100x100x100mm) ULOŽEN DO BET. LOŽE C16/20 S BOČNÍ OPĚROU
- 3) BETONOVÝ OBRUBNÍK BO 15/15 PRO STUPEŇ Vlivu PROSTŘEDÍ XF4 ULOŽEN DO BET. LOŽE C16/20
- 4) BETONOVÝ OBRUBNÍK BO 10/25 PRO STUPEŇ Vlivu PROSTŘEDÍ XF4 ULOŽEN DO BET. LOŽE C16/20

VZOROVÝ ŘEZ 8

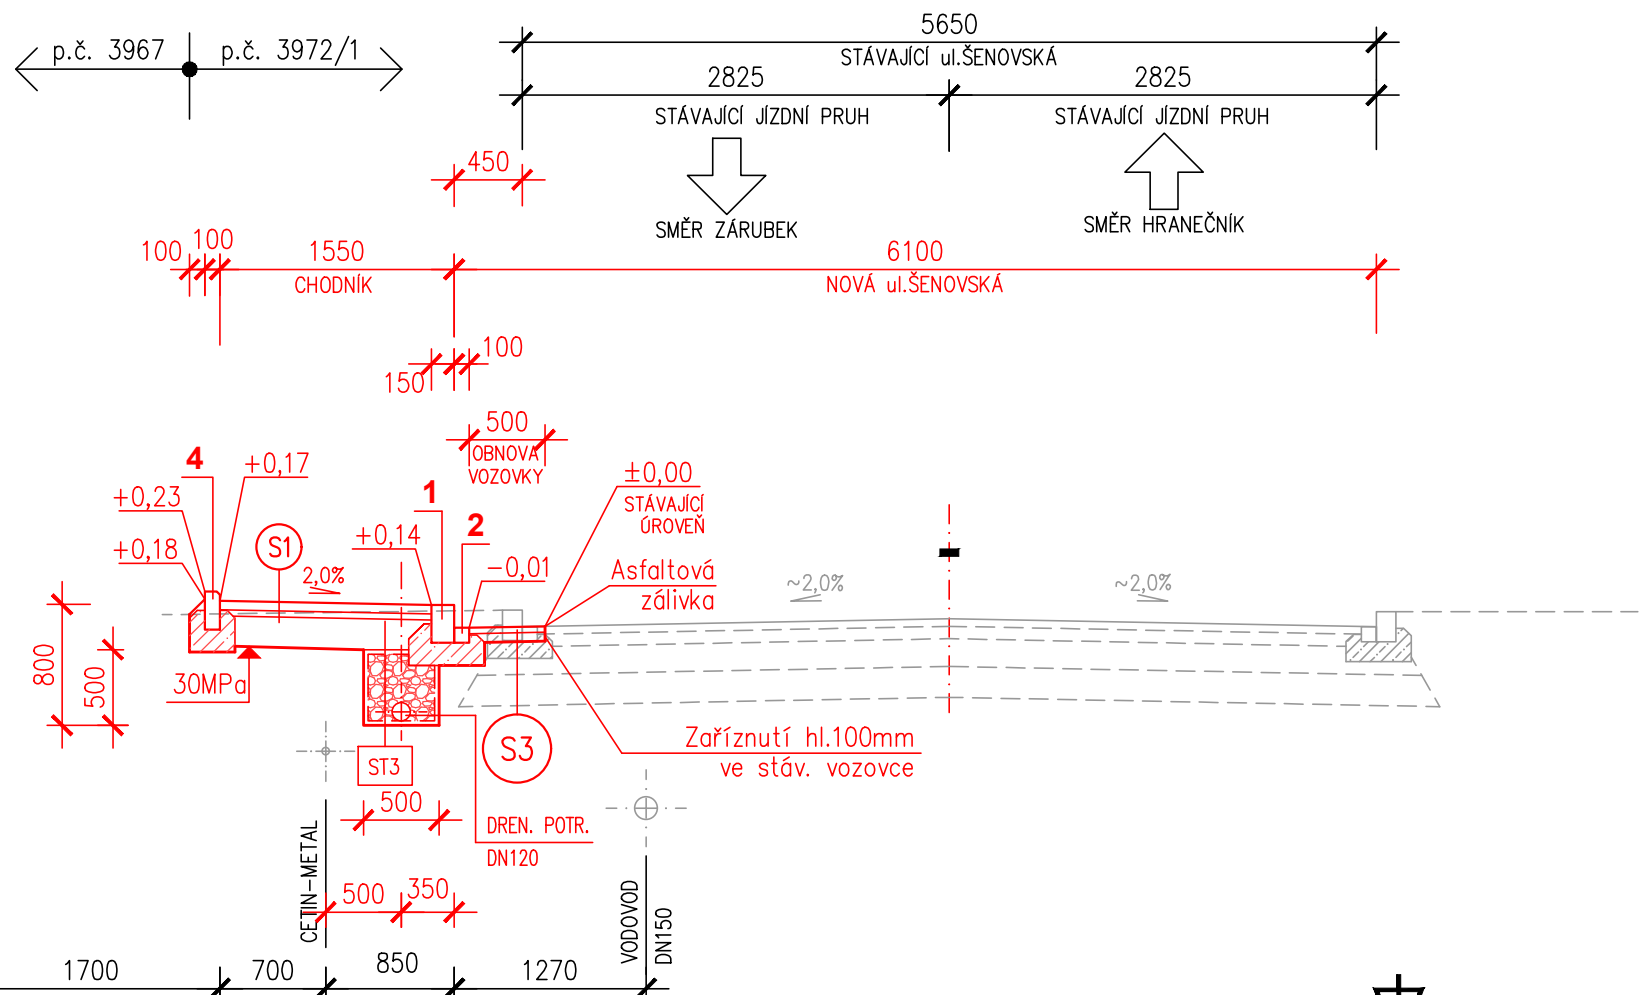

ZODPOVĚDNÝ PROJEKTANT	VYPRACOVAL	Ing. Stanislav Ostruška	
ING.OSTRUŠKA	ING.OSTRUŠKA		
INVESTOR: SMO, Městský obvod Slezská Ostrava, Těšínská 35, PSČ 710 16		PROJEKTOVÁ A INŽENÝRSKÁ ČINNOST VE VÝSTAVBĚ	
OKRES: OSTRAVA-MĚSTO		739 14 OSTRAVICE č.p. 770	
OBEC: OSTRAVA		MOBIL: 777 046 586	
KATASTR: SLEZSKÁ OSTRAVA		IČO: 689 09 420	
STAVBA:		FORMÁT	2 A4
ČÁST:		DATUM	03/2023
VÝKRES:		STUPEŇ	DUR/DSP
D.1.1.2c.4 VZOROVÉ ŘEZY 7, 8		ČÍSLO ZAK.	21-574
		MĚŘÍTKO	1:50
		ČÍSLO VÝKRESU:	21574-ST-D.1.2c4