


SITUACE ŠIRŠÍCH VZTAHŮ



Souřadnicový systém JTSK, Výškový systém BpV

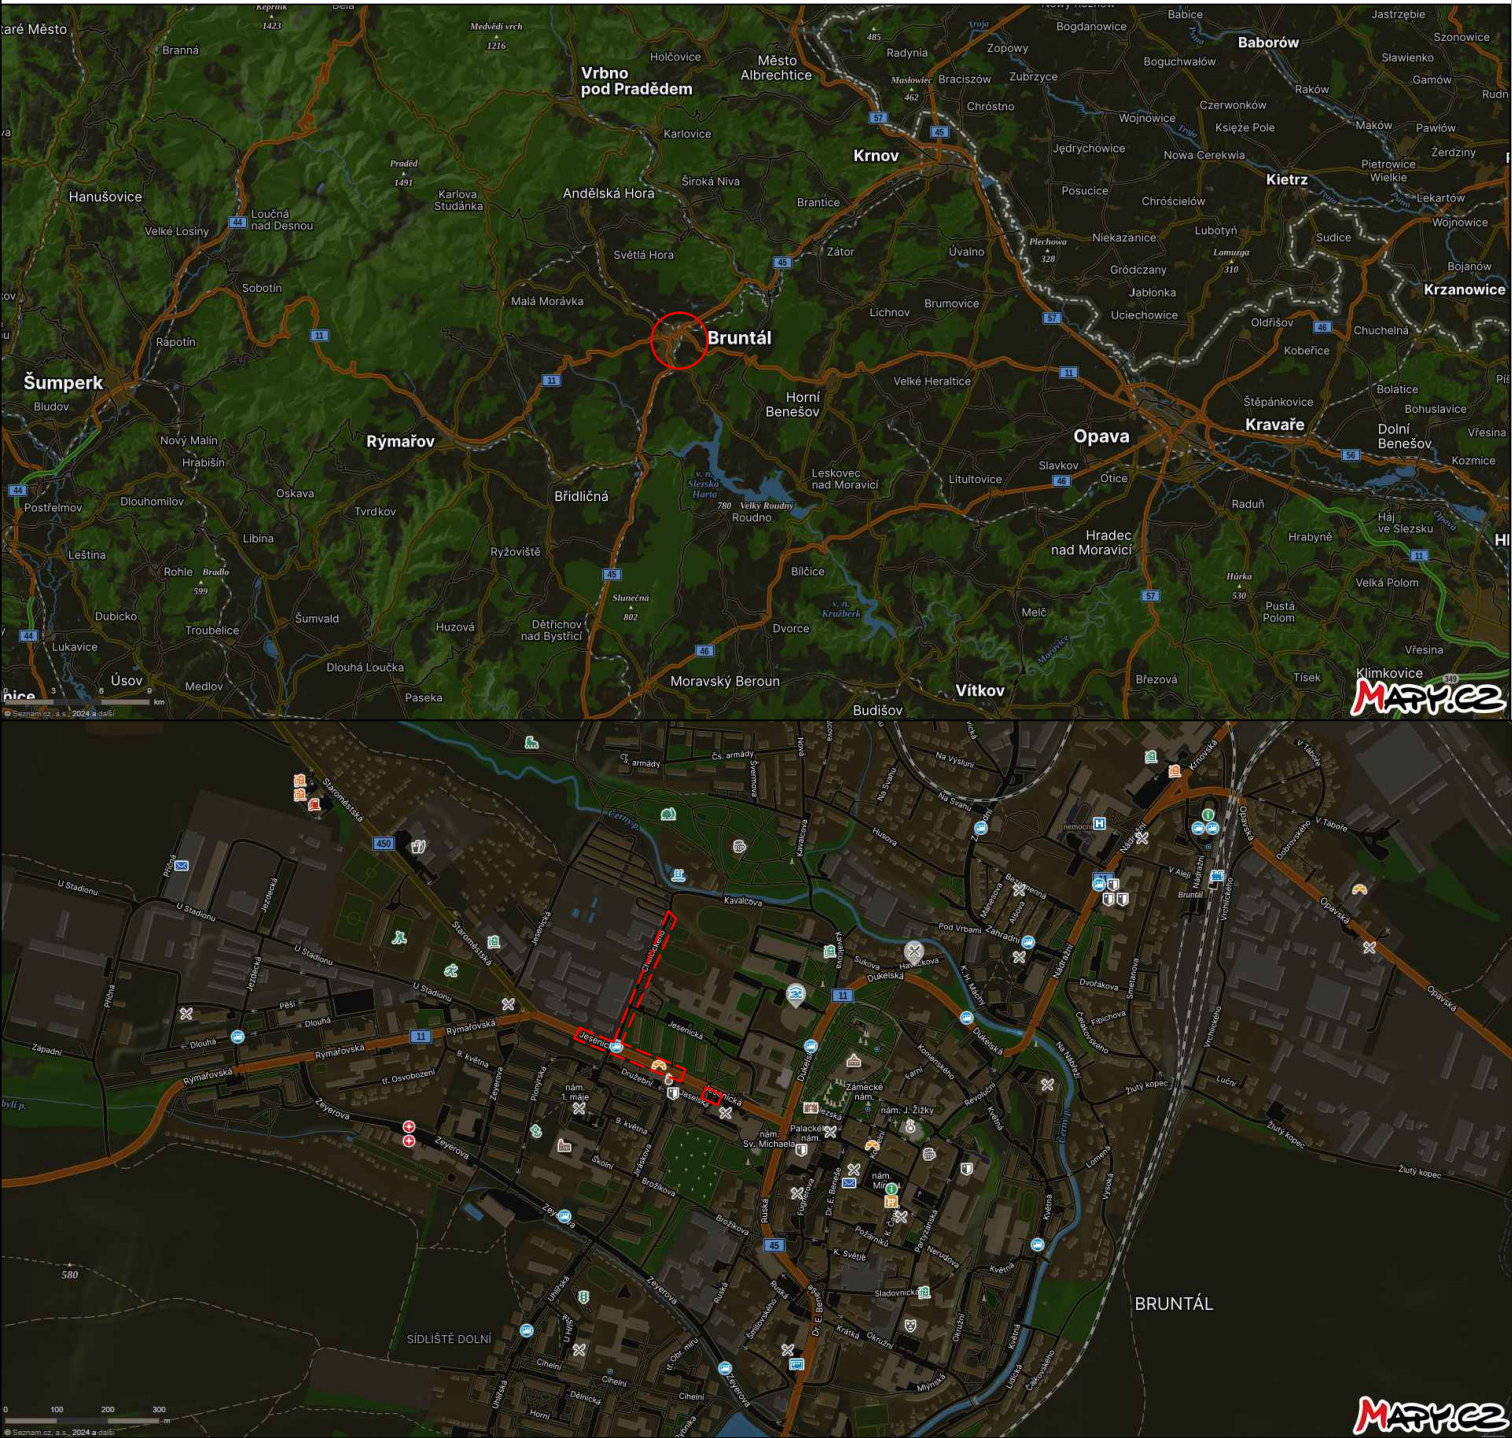

<div>ARTENDR®</div> <div>ARTENDR s.r.o.</div> <div>Nádražní 67</div> <div>281 51 Velký Osek</div> <div>Vypracoval:</div> <div>Benjamin Erben</div> <div>Autorizoval:</div> <div>Ing. Jan Chyba</div>	Kraj:	Moravskoslezský	Číslo paré:		
	K.ú.:	Bruntál-město [613169]			
	Objednatel:	Město Bruntál	Formát:		A4
	Akce:Rekonstrukce místní komunikace ulice Chelčického včetně řešení křižovatky s ul. Jesenickou a výjezd ulice Jaselská – Jesenická		Stupeň:	PDPS	
Datum:			2/2026		
Měřítko:					
	Výkres:	Kód:		Č.V.:	
SITUACE ŠIRŠÍCH VZTAHŮ		C.	1		