


PODÉLNÝ PROFIL
Ul. Jesenická
km 0,000 - 0,224
M 1:250/25 km

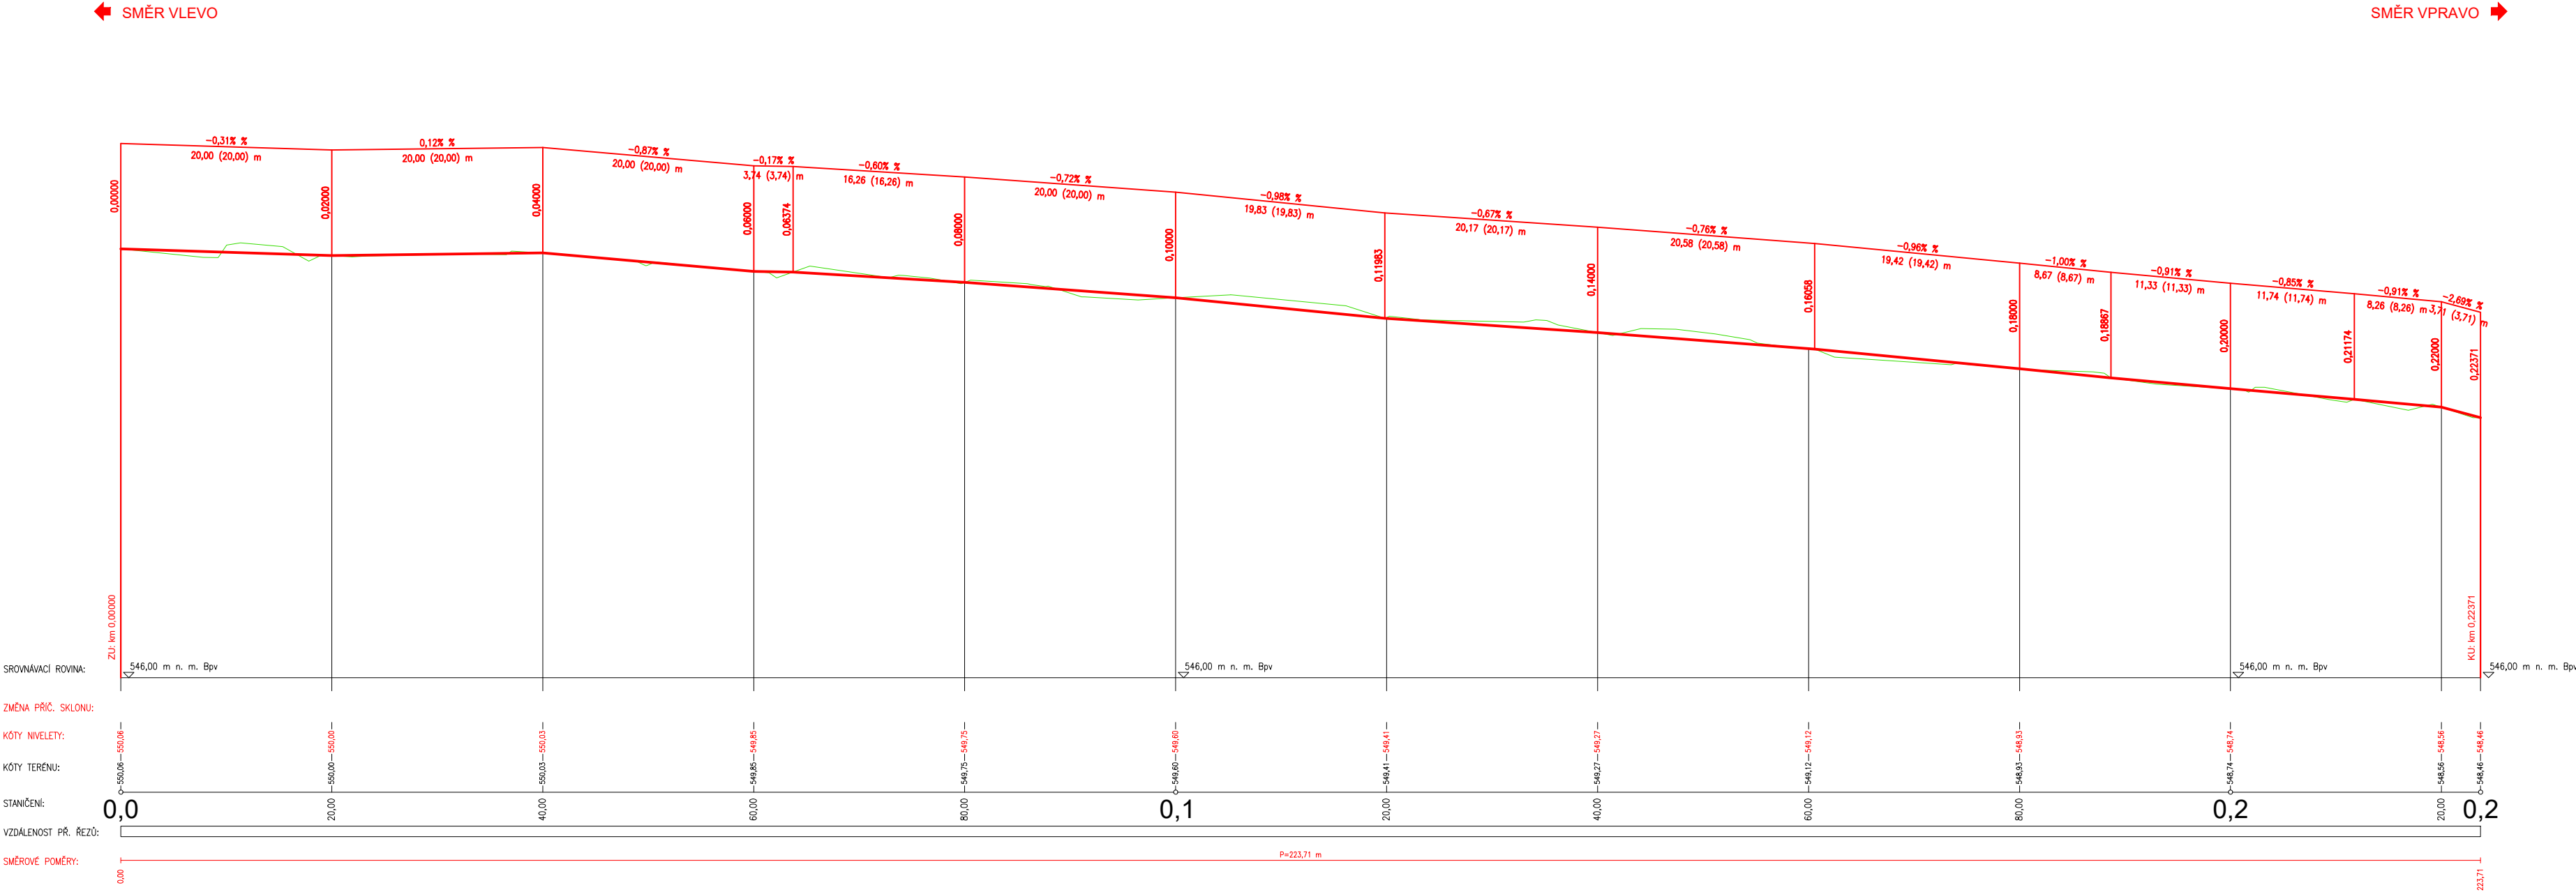

Souřadnicový systém JTSK, Výškový systém Bpv

ARTENDR

ARTENDR s.r.o.
Nádražní 67
281 51 Velký Osek

Vypracoval:
Benjamin Erben

Autorizoval:
Ing. Jan Chyba

Kraj: Moravskoslezský
K.ú.: Bruntál-město [613169]

Objednatel: Město Bruntál

Akce: Rekonstrukce místní komunikace ulice Chelčického
včetně řešení křižovatky s ul. Jesenickou a výjezd
ulice Jaselská – Jesenická

Výkres: **PODÉLNÝ PROFIL SO 201**

Číslo paré:

Formát: 630X297

Stupeň: PDPS

Datum: 2/2026

Měřítko: 1:250/50

Kód: D.1.2.2
Č.V.: 5