

# ULIČNÍ VPUSŤ

## MĚŘÍTKO 1:20

### ULIČNÍ MŘÍŽ S RÁMEM

D400 (600x600 mm) (110 kg)  
C 250 (500x500 mm) (91 kg)

### VYROVNÁVACÍ PRSTENEC

TBV – 390/60/10a (29 kg)

KALOVÝ KOŠ – 60 cm (5kg)

### SKRUŽ HORNÍ

TBV – Q 450/570/5d (110 kg)  
TBV – Q 450/295/5b (60 kg)  
TBV – Q 450/195/5c (40 kg)

### SKRUŽ STŘEDOVÁ


TBV – Q 450/195/6b (40 kg)  
TBV – Q 450/295/6a (60 kg)  
TBV – Q 450/570/6d (110 kg)

### ZÁPACHOVÁ UZÁVĚRKA

TBV – Q 450/570/3z (130 kg)

### DNO S KALOVOU PROHLUBNÍ

TBV – Q 450/300/2a (70 kg)

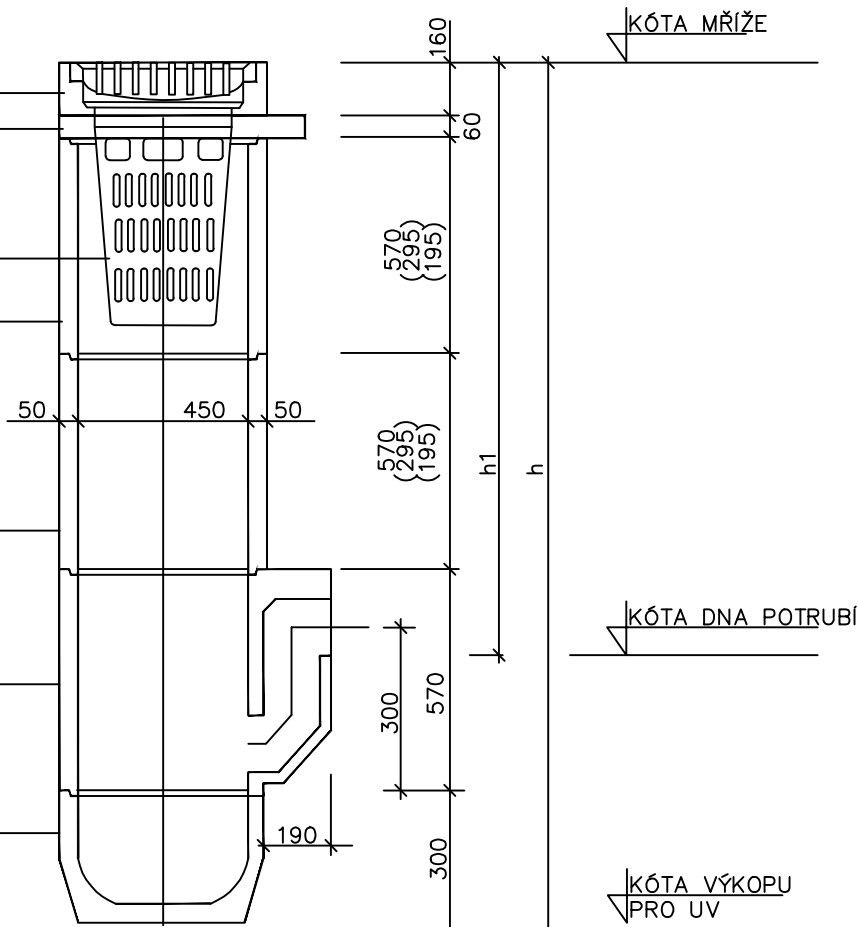

POPIS	X	Y
V1	-527996.7627	-1078974.808
V2	-527999.5043	-1078965.439
V3	-527982.0932	-1078928.859
V4	-527967.3398	-1078916.258
V5	-527961.4145	-1078903.835
V6	-527952.5913	-1078879.192
V7	-527921.4521	-1078822.716
V8	-527916.6339	-1078803.792
V9	-527893.2615	-1078764.016
Š01	-527997.7877	-1078964.911
Š02	-527980.9735	-1078929.377
Š03	-527971.7235	-1078913.657
Š04	-527964.9388	-1078902.127
Š05	-527953.6832	-1078878.668
Š06	-527932.6633	-1078833.338
Š07	-527915.5819	-1078804.411
Š08	-527892.2124	-1078764.64
R1	-527887.5	-1078756.324
VŠ1	-527882.8113	-1078748.145

# ARTENDR®

ARTENDR s.r.o.  
Nádražní 67  
281 51 Velký Osek

Vypracoval:  
Benjamin Erben

Autorizoval:  
Ing. Jan Chyba

Kraj:

K.ú.:

Objednatel:

Akce: Rekonstrukce místní komunikace ulice Chelčického  
včetně řešení křižovatky s ul. Jesenickou a výjezd  
ulice Jaselská – Jesenická

Výkres:

ULIČNÍ VPUSŤ

Moravskoslezský  
Bruntál-město [613169]

Město Bruntál

Číslo paré:

Formát: A4

Stupeň: PDPS

Datum: 2/2026

Měřítko: 1:20

Kód: D.1.2.4

Č.V.: 4