


VZOROVÝ ŘEZ ŠACHTA
MĚŘÍTKO 1:10

PLASTOVÁ KRUHOVÁ ŠACHTA DN 1000

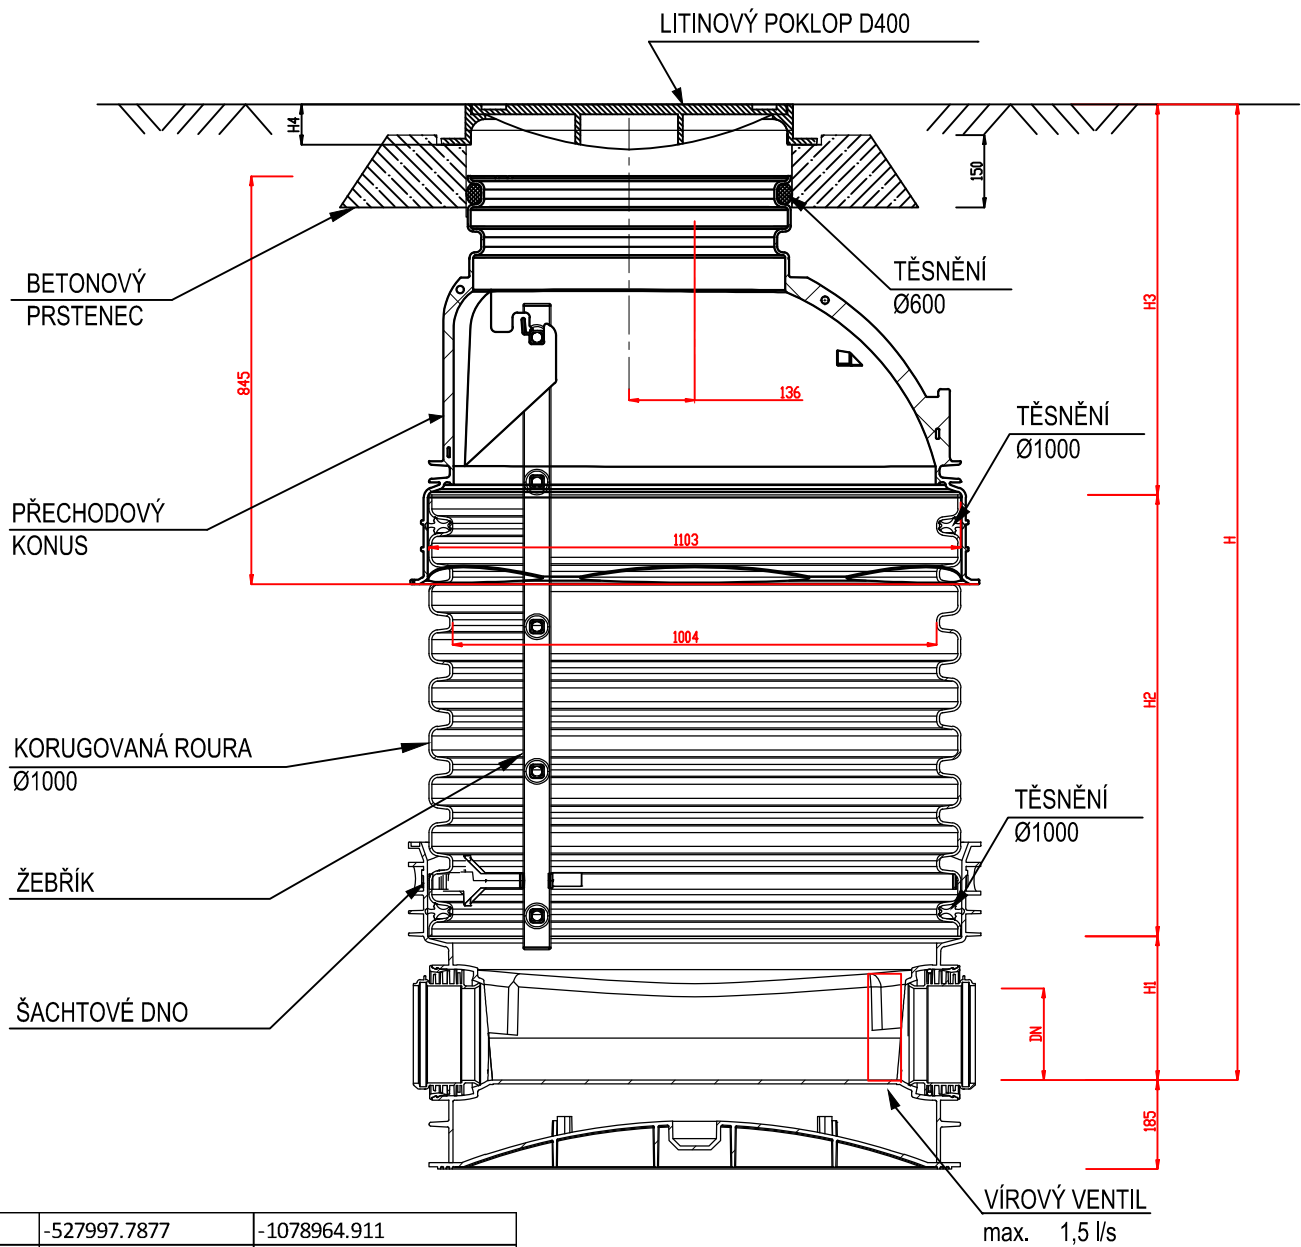

Š01	-527997.7877	-1078964.911
Š02	-527980.9735	-1078929.377
Š03	-527971.7235	-1078913.657
Š04	-527964.9388	-1078902.127
Š05	-527953.6832	-1078878.668
Š06	-527932.6633	-1078833.338
Š07	-527915.5819	-1078804.411
Š08	-527892.2124	-1078764.64
R1	-527887.5	-1078756.324
VŠ1	-527882.8113	-1078748.145

ARTENDR® ARTENDR s.r.o. Nádražní 67 281 51 Velký Osek Vypracoval: Benjamin Erben Autorizoval: Ing. Jan Chyba	Kraj: K.ú.:	Moravskoslezský Bruntál-město [613169]	Číslo paré:	
	Objednatel:	Město Bruntál	Formát:	A4
	Akce:Rekonstrukce místní komunikace ulice Chelčického včetně řešení křižovatky s ul. Jesenickou a výjezd ulice Jaselská – Jesenická		Stupeň:	PDPS
			Datum:	2/2026
			Měřítko:	1:20
	Výkres:	VZOROVÝ ŘEZ ŠACHTA	Kód: D.1.2.4	Č.V.: 7