



Uzavírka jízdního pruhu směr
Dukelská - Ruská

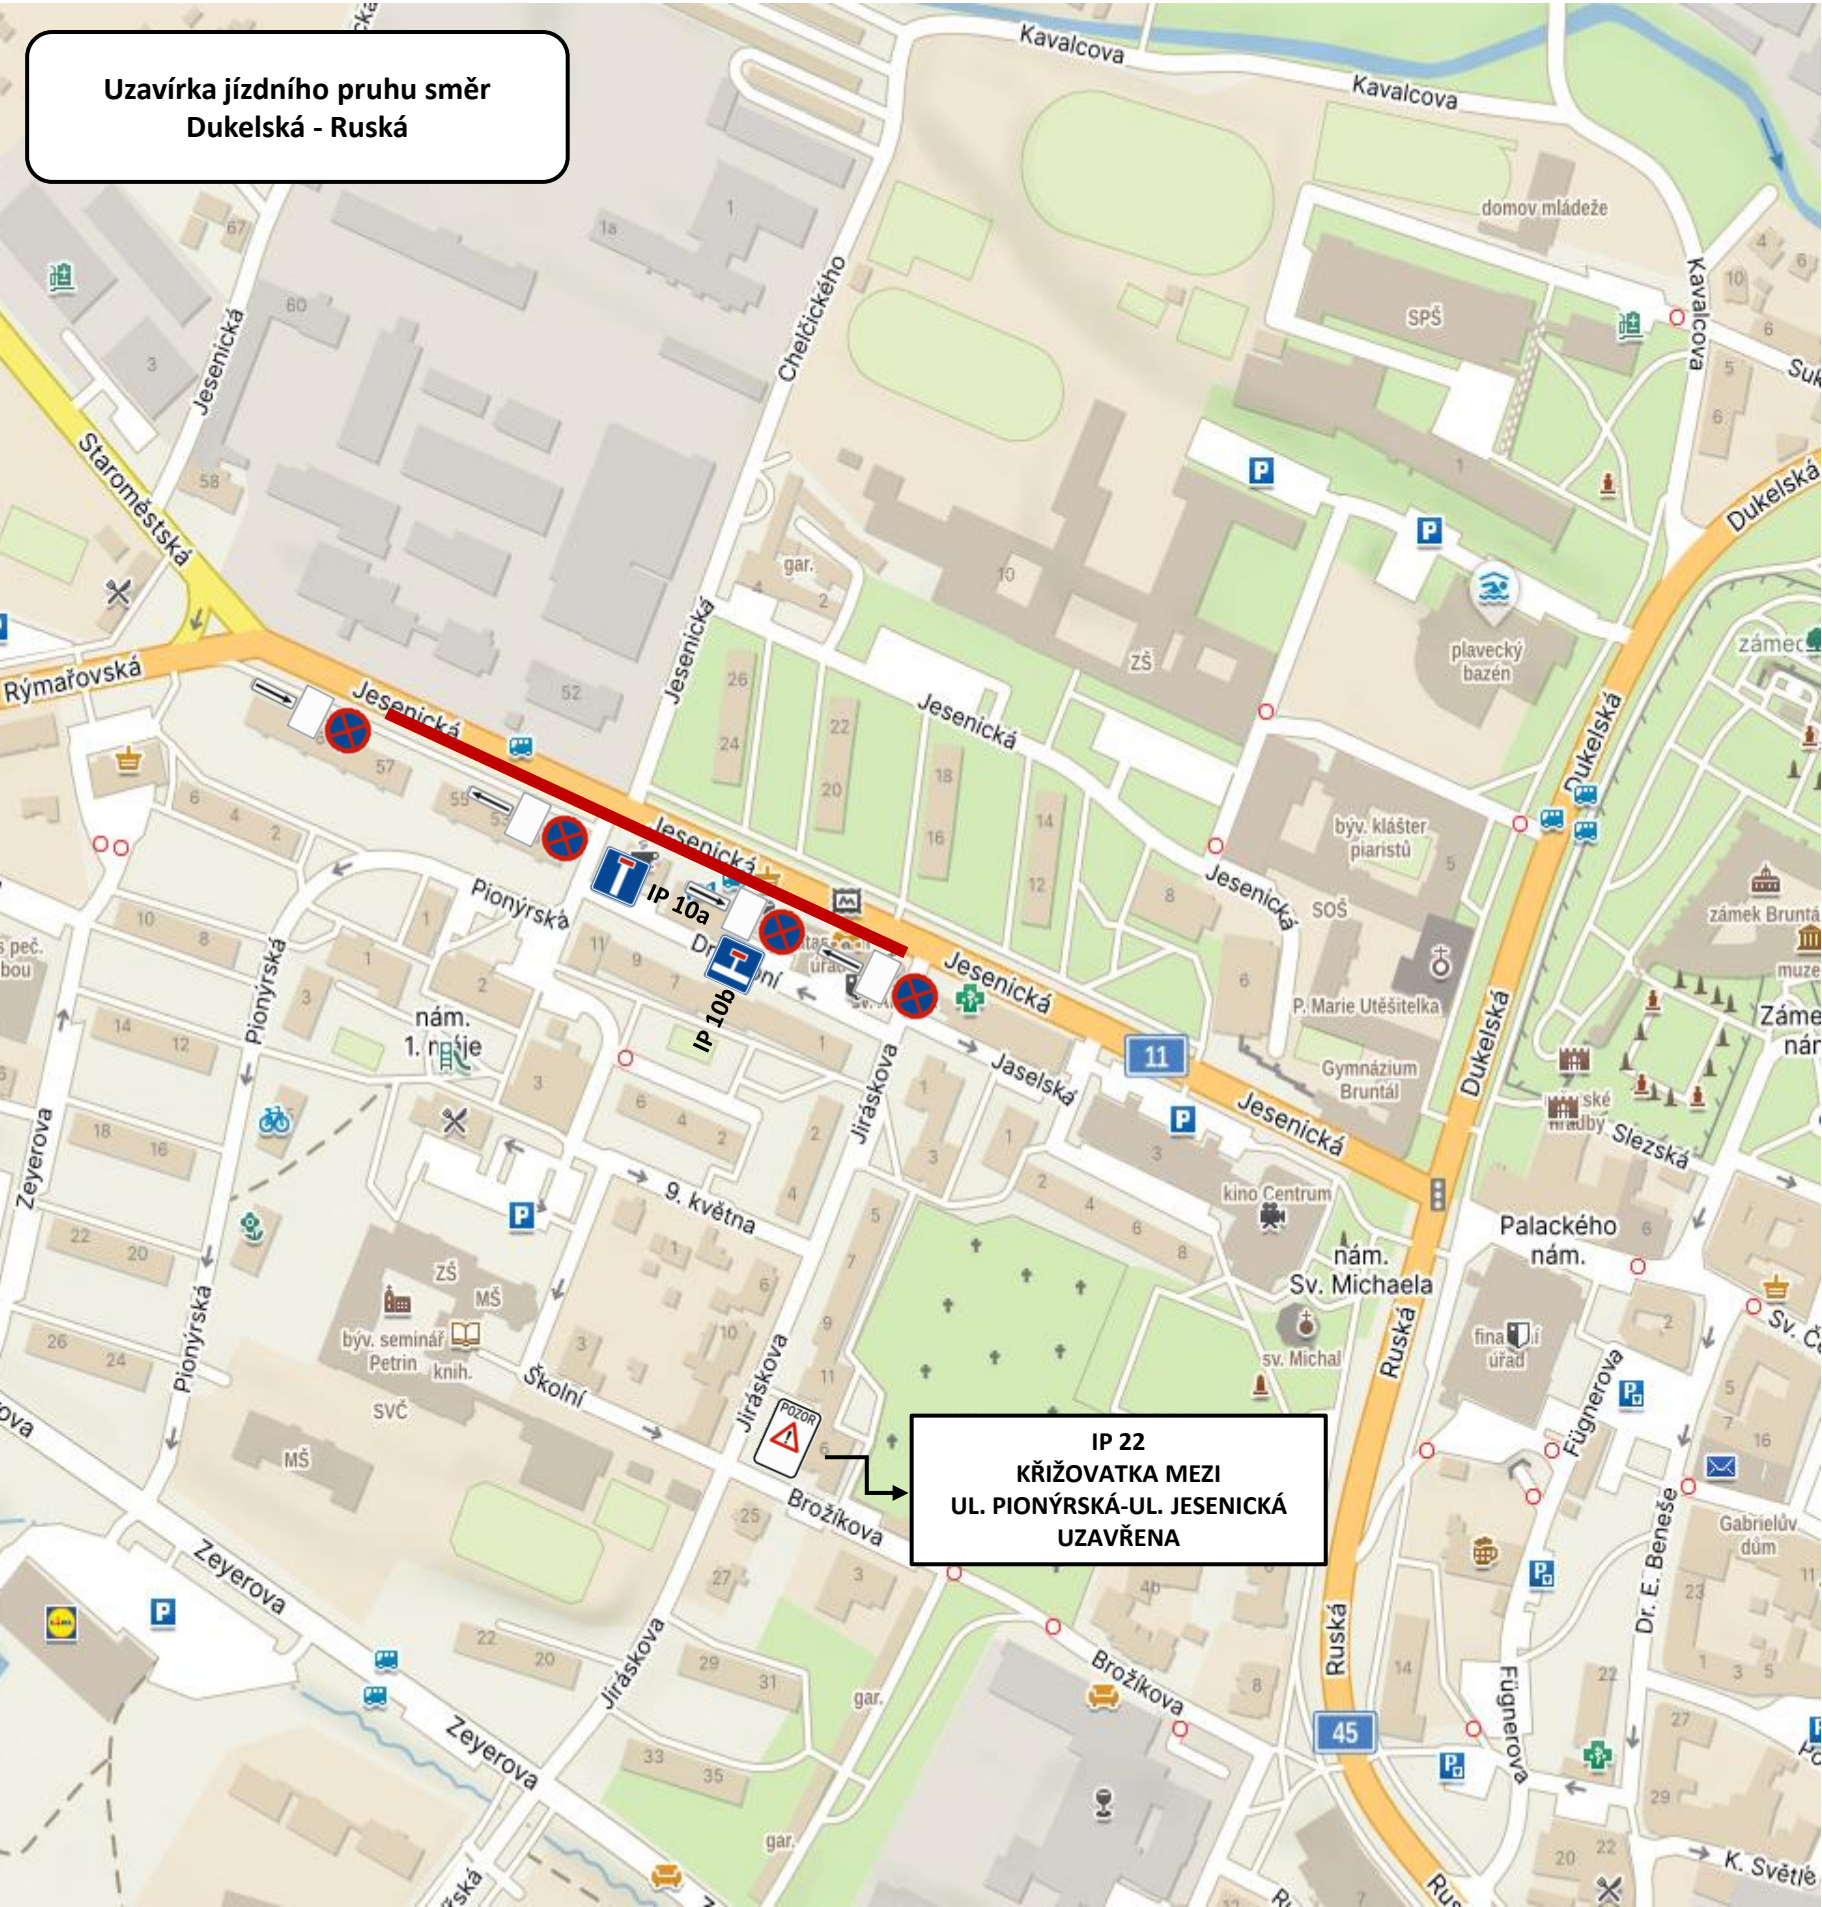

IP 22
KŘÍŽOVATKA MEZI
UL. PIONÝRSKÁ-UL. JESENICKÁ
UZAVŘENA

	Jesenická	TP 66
	Pionýrská	

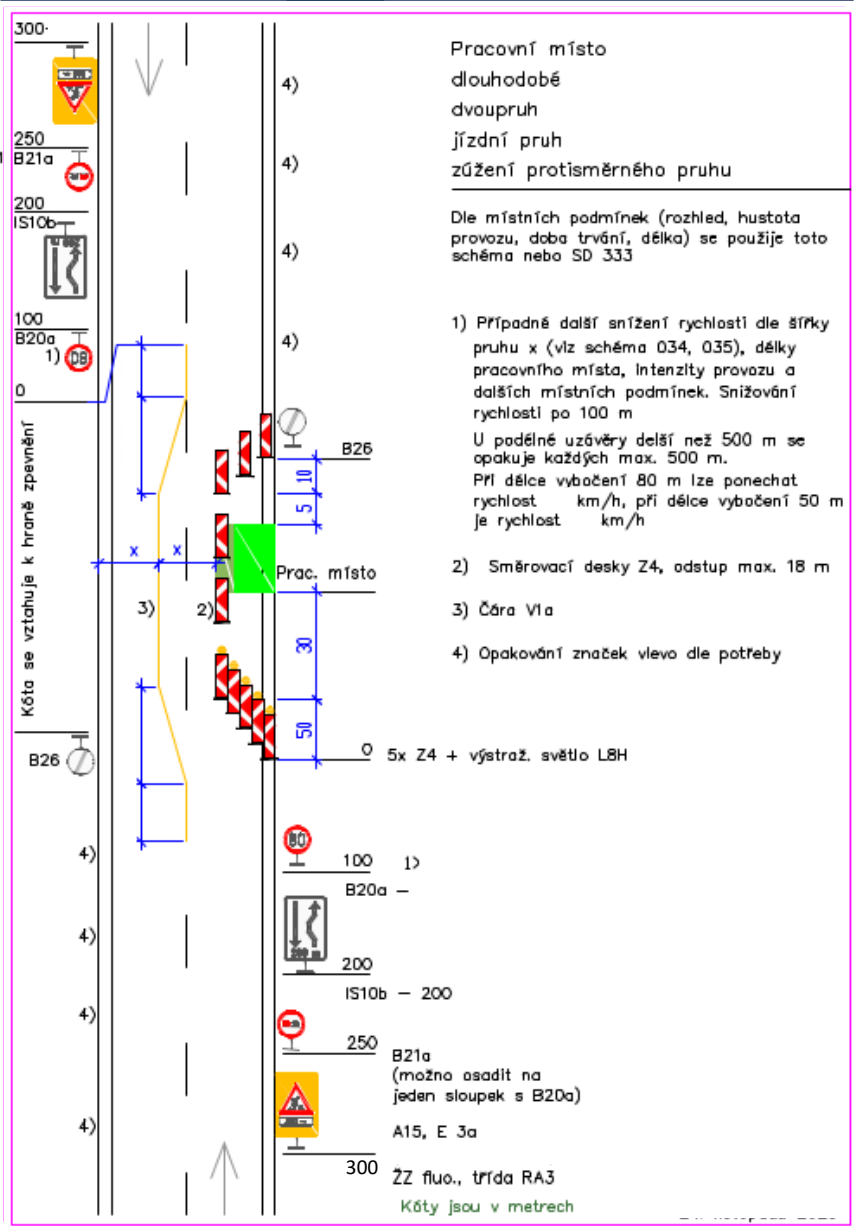

Zpracoval:	Zkontroloval:	DOPRAVNÍ ZNAČENÍ KUTNÁ HORA
Petr Sadík	Bc. Jaroslav Nepraš	
Objednatel:		
ARTENDR s.r.o.		
Zakázka:		
DIO- Stavební úpravy komunikace Bruntál		
Místo stavby:		
Jesenická ulice, Bruntál		