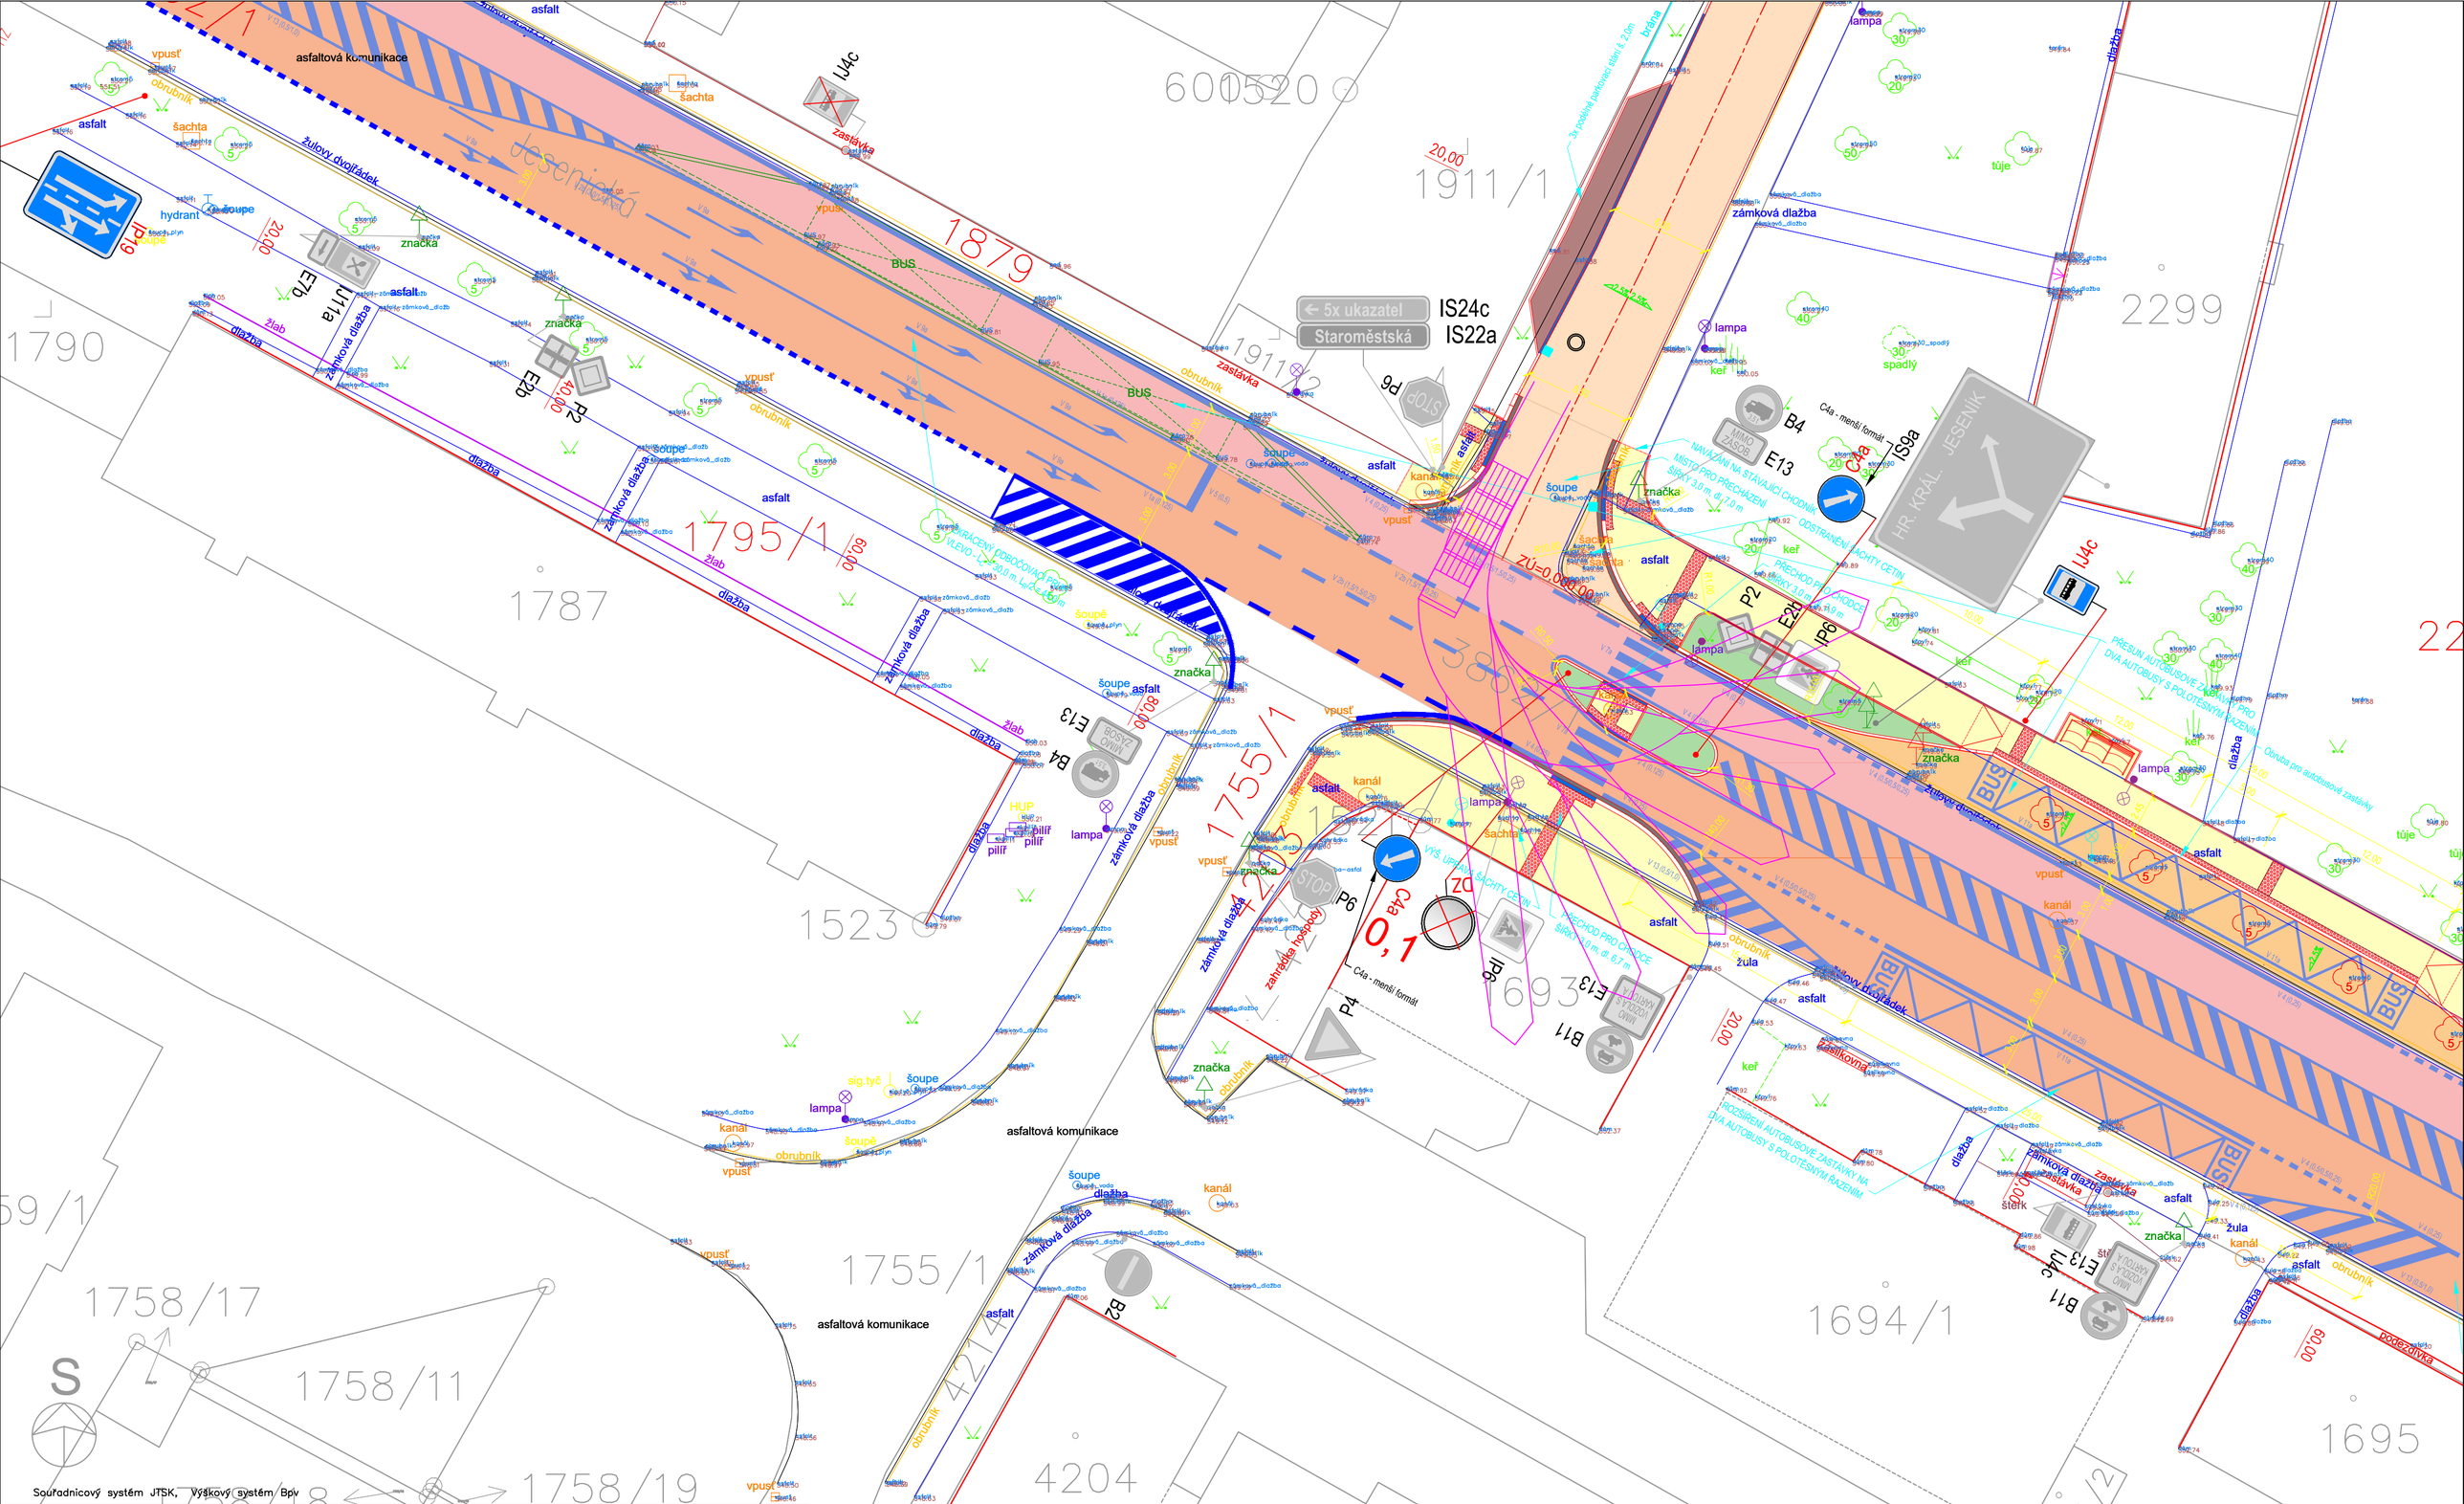

ARTENDR® ARTENDR s.r.o. Nádražní 67 281 51 Velký Osek	Kraj: Moravskoslezský K.ú.: Bruntál-město [613169]	Číslo paré:	
	Objednatel: Město Bruntál	Formát:	A2
	Akce: Rekonstrukce místní komunikace ulice Chelčického včetně řešení křižovatky s ul. Jesenickou a výjezd ulice Jaselská – Jesenická	Stupeň:	PDPS
		Datum:	2/2026
		Měřítko:	1:250
Vypracoval: Benjamin Erben	Výkres: **VLEČNÁ KŘIVKA N3 1 JESENICKÁ**	Kód:	Č.V.:
Autorizoval: Ing. Jan Chyba			