


PODÉLNÝ PROFIL
Dešťová kanalizace
km 0,000 - 0,258
M 1:250/25 km

KATASTRÁLNÍ ÚZEMÍ:
BRUNTÁL-MĚSTO
OZNAČENÍ SÁCHET:

SMĚROVÉ POMĚRY:

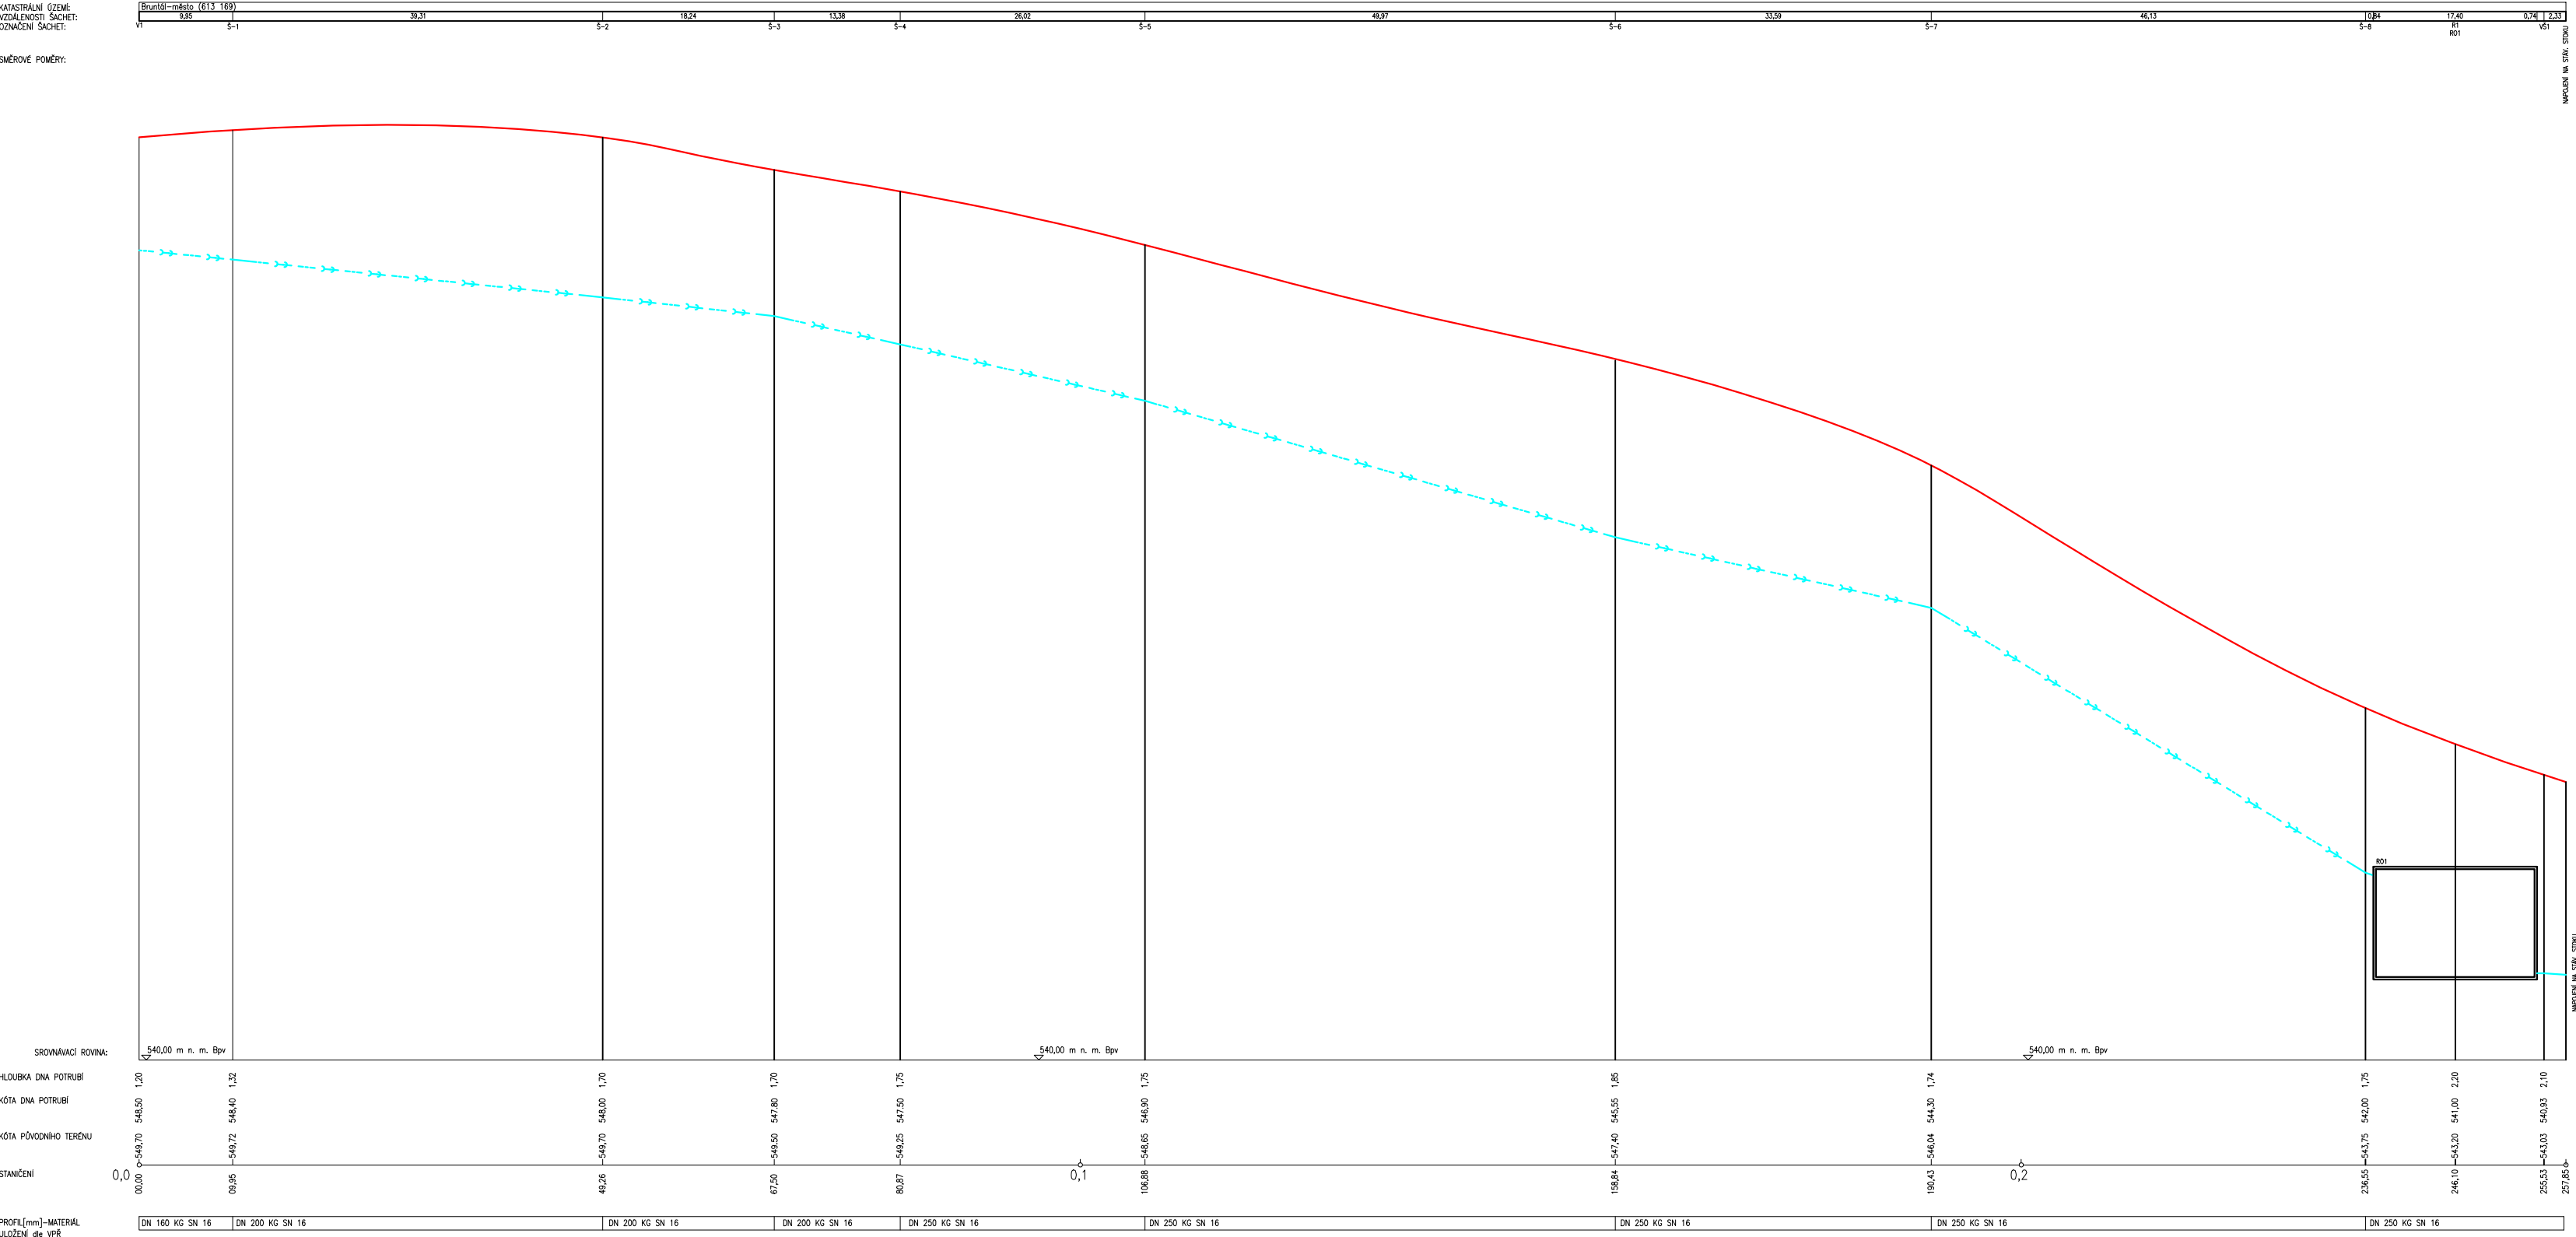

POPIS	X	Y
V1	-527996.7627	-1078974.808
V2	-527999.5043	-1078965.439
V3	-527982.0932	-1078928.859
V4	-527967.3398	-1078916.258
V5	-527961.4145	-1078903.835
V6	-527952.5913	-1078879.192
V7	-527921.4521	-1078822.716
V8	-527916.6339	-1078803.792
V9	-527893.2615	-1078764.016
Š01	-527997.7877	-1078964.911
Š02	-527980.9735	-1078929.377
Š03	-527971.7235	-1078913.657
Š04	-527964.9388	-1078902.127
Š05	-527953.6832	-1078878.668
Š06	-527932.6633	-1078833.338
Š07	-527915.5819	-1078804.411
Š08	-527892.2124	-1078764.64
R1	-527887.5	-1078756.324
VŠ1	-527882.8113	-1078748.145

Poznámka:
Po odstranění současných konstrukcí vozovky v ulici Chelčického, bude ověřena hloubka uložení stávající stoky .
Bez ověření hloubky uložení stoky nelze pokračovat s instalací RO, nutno zkoordinovat hloubku uložení s napojením z RO.
V případě nutnosti bude kontaktován projektant!

Souřadnicový systém JTSK, Výškový systém Bpv

ARTENDR® ARTENDR s.r.o. Nádražní 67 281 51 Velký Osek Vpracoval: Benjamin Erben Autorizoval: Ing. Jan Chyba	Kraj: K.ú.:	Moravskoslezský Bruntál-město [613169]	Číslo paré:	
	Objednatel:	Město Bruntál	Formát:	630X297
	Akce:Rekonstrukce místní komunikace ulice Chelčického včetně řešení křižovatky s ul. Jesenickou a výjezd ulice Jaselská – Jesenická		Stupeň:	PDPS
			Datum:	2/2026
			Měřítko:	1:250/25
	Výkres:	PODÉLNÝ PROFIL SO 301	Kód: D.1.2.4	Č.V.: 6