


PODZEMNÍ HYDRANTOVÁ SOUPRAVA

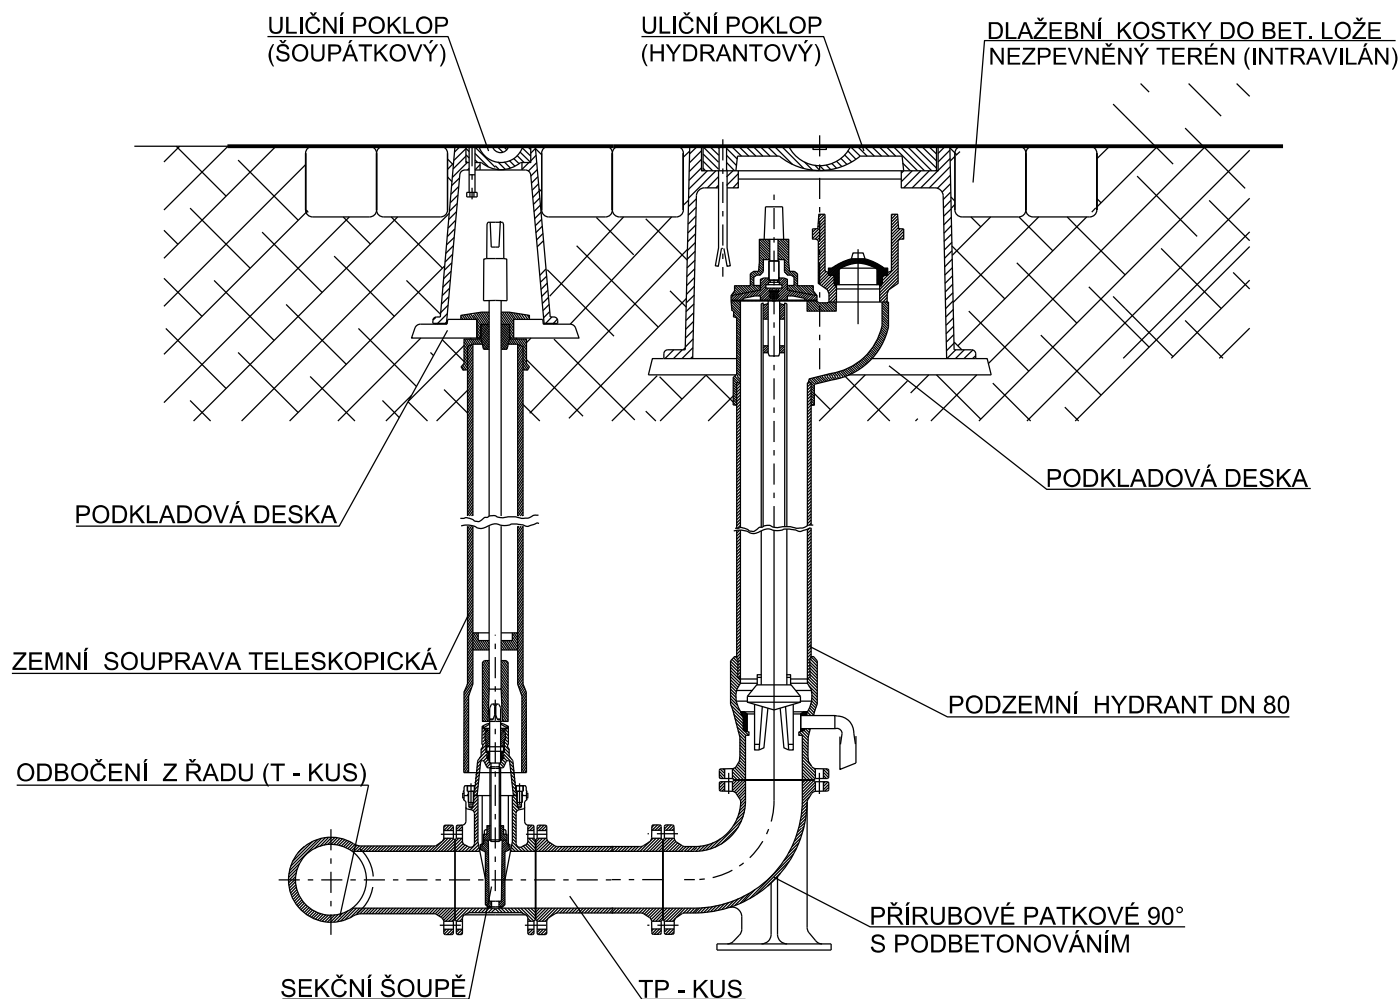

POZNÁMKY:

- PŘI OSAZENÍ V KOMUNIKACI BUDE ÚPRAVA OKOLÍ POKLOPŮ PROVEDENA DLE POŽADAVKU PŘÍSLUŠNÉHO SPRÁVCE KOMUNIKACE.
- IDENTIFIKAČNÍ VODIČ 6 mm^2 BUDE SMYČKOU BEZ PŘERUŠENÍ VYVEDEN CCA 50 cm NAD TERÉN A NÁSLEDNĚ VOLNĚ ULOŽEN POD POKLOP.
- NA HYDRANT BUDE OSAZENA HYDRANTOVÁ DRENÁŽ (ŠTĚRKOVÝ OBSYP)
- PŘI OSAZENÍ V INTRAVILÁNU BUDE OSAZEN ORIENTAČNÍ SLOUPEK S TABULKOU (PŘÍPADNĚ POUZE TABULKA, NA STĚNĚ DOMU, APOD., POKUD NENÍ MOŽNÉ OSADIT SLOUPEK).
- PŘI OSAZENÍ V EXTRAVILÁNU BUDE HYDRANTOVÁ SOUPRAVA VYVEDENA DO BETONOVÉ SKRUŽE SE ŠTĚRKOVOU VÝPLNÍ (PO HORNÍ OKRAJ SKRUŽE) A BUDE DOPLNĚNA O ORIENTAČNÍ SLOUPEK S TABULKOU. SKRUŽ BUDE CHRÁNĚNA KAMENNÝM VALEM PO CELÉM SVÉM OBVODU (VIZ. VÝKRES č.4 - ZAVZDUŠŇOVACÍ A ODVZDUŠŇOVACÍ SOUPRAVA).
- ORIENTAČNÍ SLOUPEK - OCELOVÁ TYČ DL. 1750 mm S BÍLO-MODRÝMI PRUHY ŠÍŘKY 250 mm, VÍČKO 150x150 mm Z OCELOVÉHO PLECHU. NÁTĚR ODOLNÝM PROTI POVĚTRNOSTNÍM VLIVŮM. LZE OSADIT ORIENTAČNÍ SLOUPEK S POVRCHOVOU ÚPRAVOU ZHOTOVENOU POPLASTOVÁNÍM.

Kreslit:	Vypracovat:	Kontrolovat:	Zodp. projektant:		
Ing. Martin Koudelka	Ing. Martin Koudelka	Ing. Jiří Žižka	Ing. Jaromír Šíkola		
Okres: Znojmo		k.ú.: Mramotice			
Investor: VODOVODY A KANALIZACE ZNOJEMSKO				Formát:	1A4
Akce:				Stupeň:	-
REKONSTRUKCE VODOVODU ZNOJMO - MRAMOTICE				Datum:	11/2019
ŘADU "I" A ŘADU "J"- LOKALITA ZA ŠKOLKOU				Č. zak.:	19069
				Arch. č.:	
Příloha:				Měřítko:	Číslo přílohy:
PODZEMNÍ HYDRANTOVÁ SOUPRAVA					D.5