



ZRUŠENÍ STÁVAJÍCÍCH ULIČNÍCH VPUSTÍ

PŮDORYS

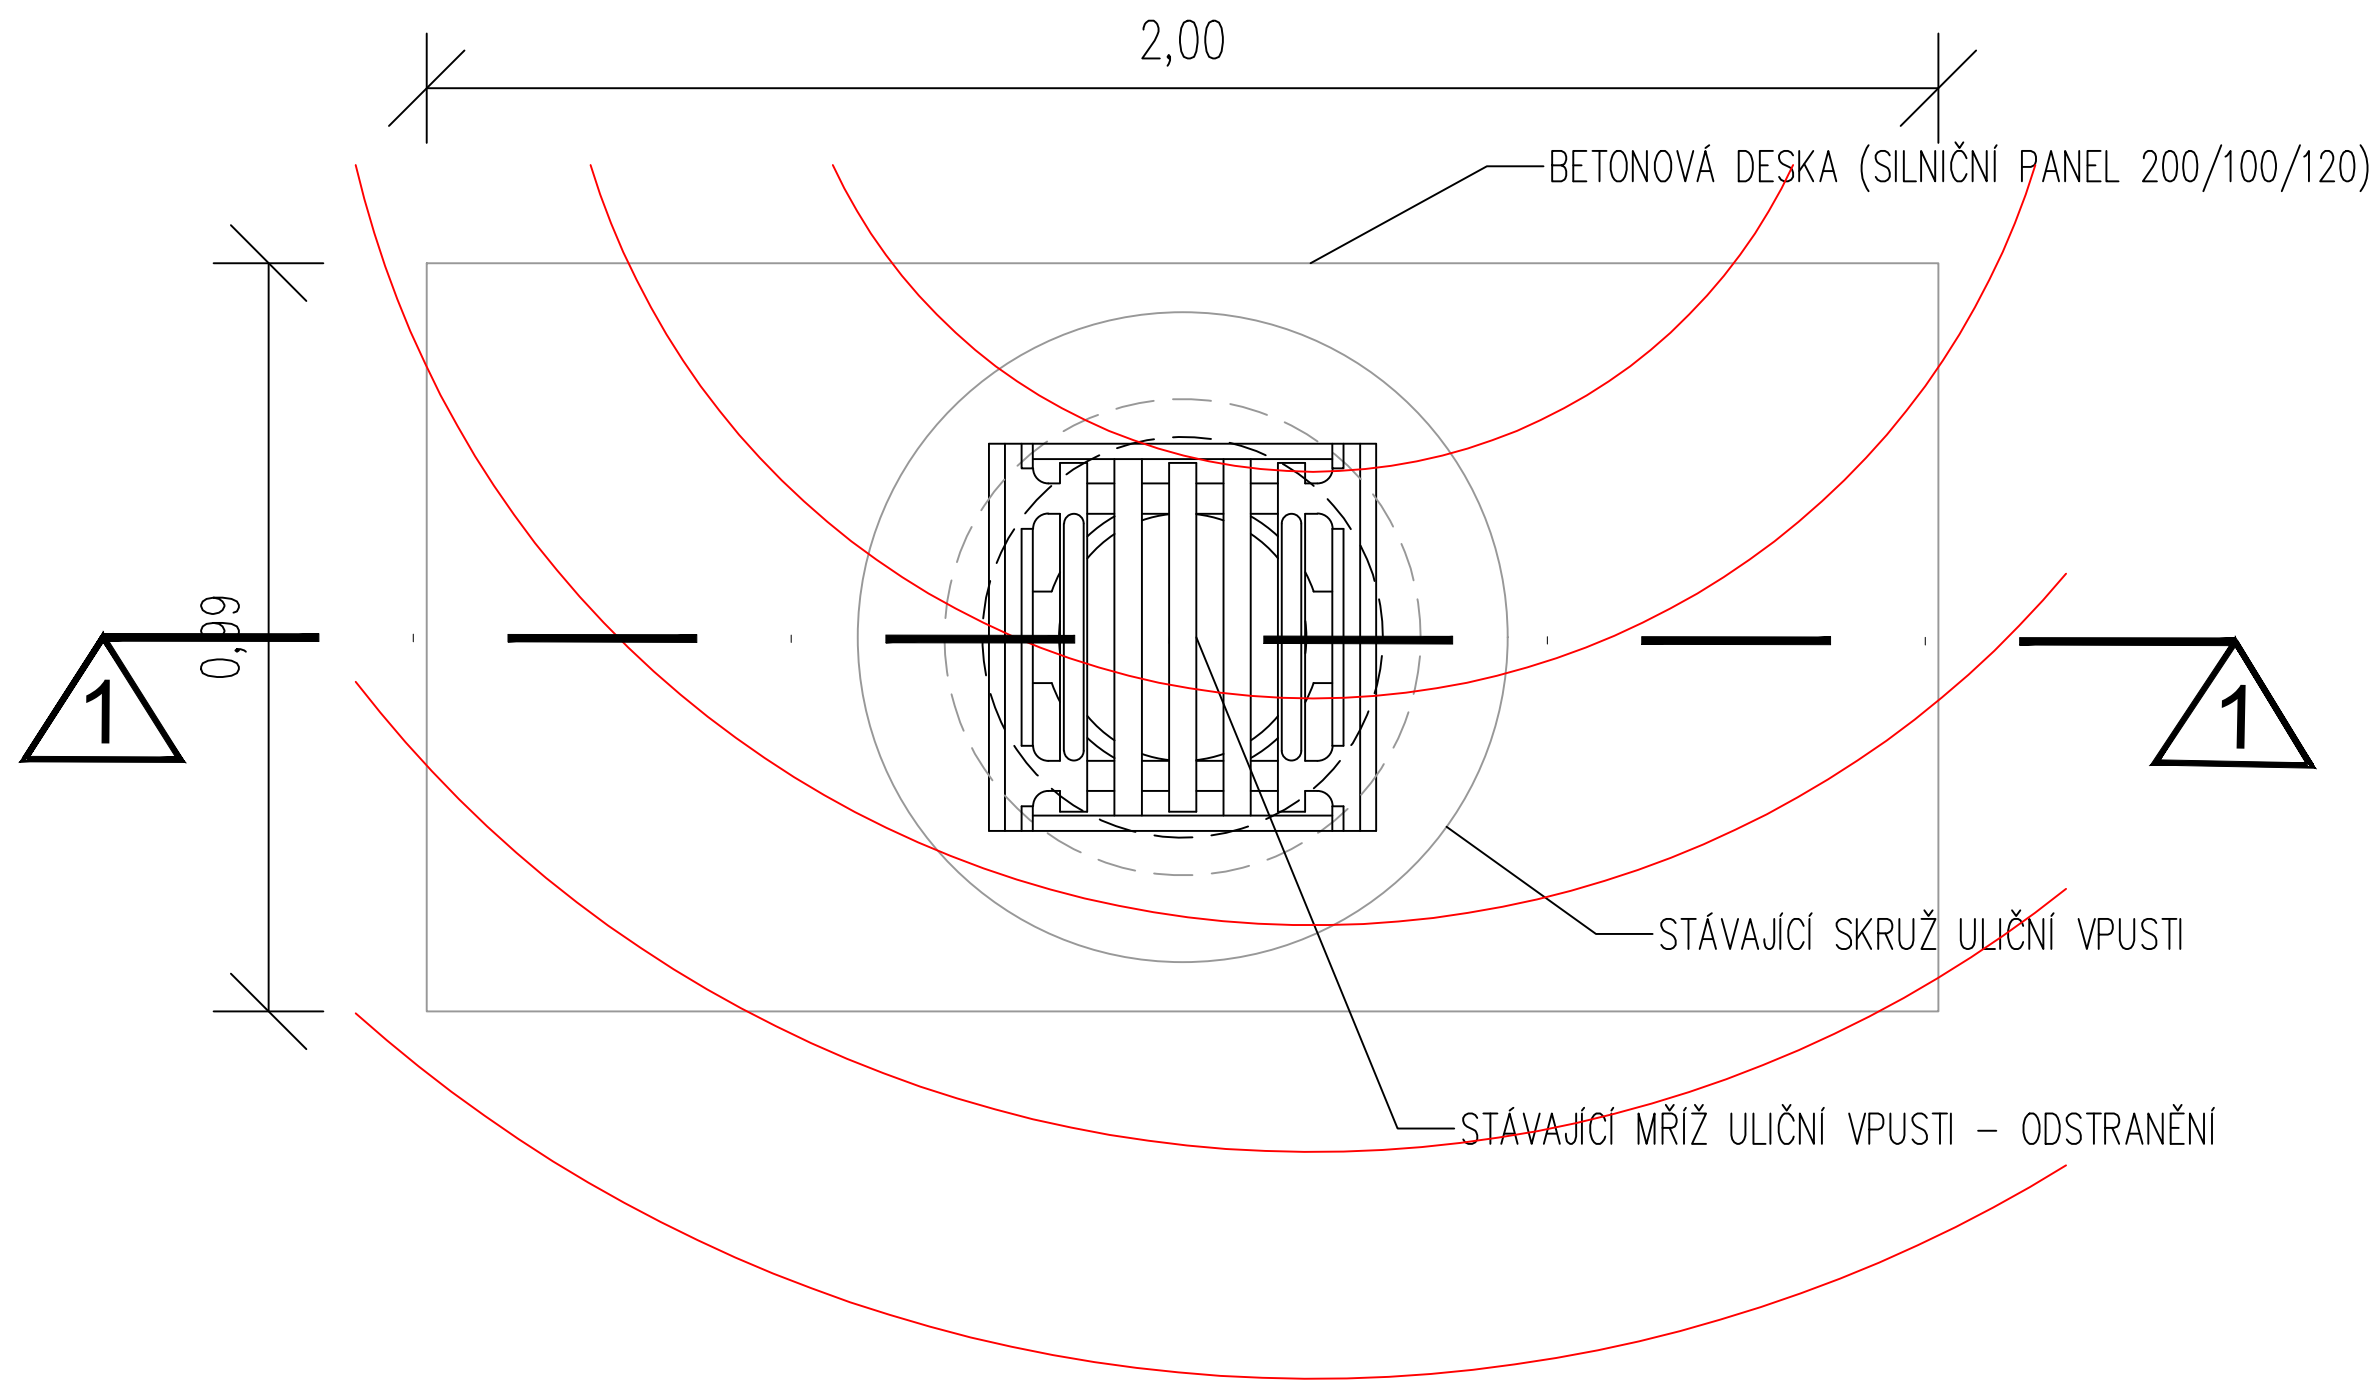

① VZOROVÝ PŘÍČNÝ ŘEZ

ODSTRANĚNÍ STÁVAJÍCÍ MŘÍŽE ULIČNÍ VPUSTI

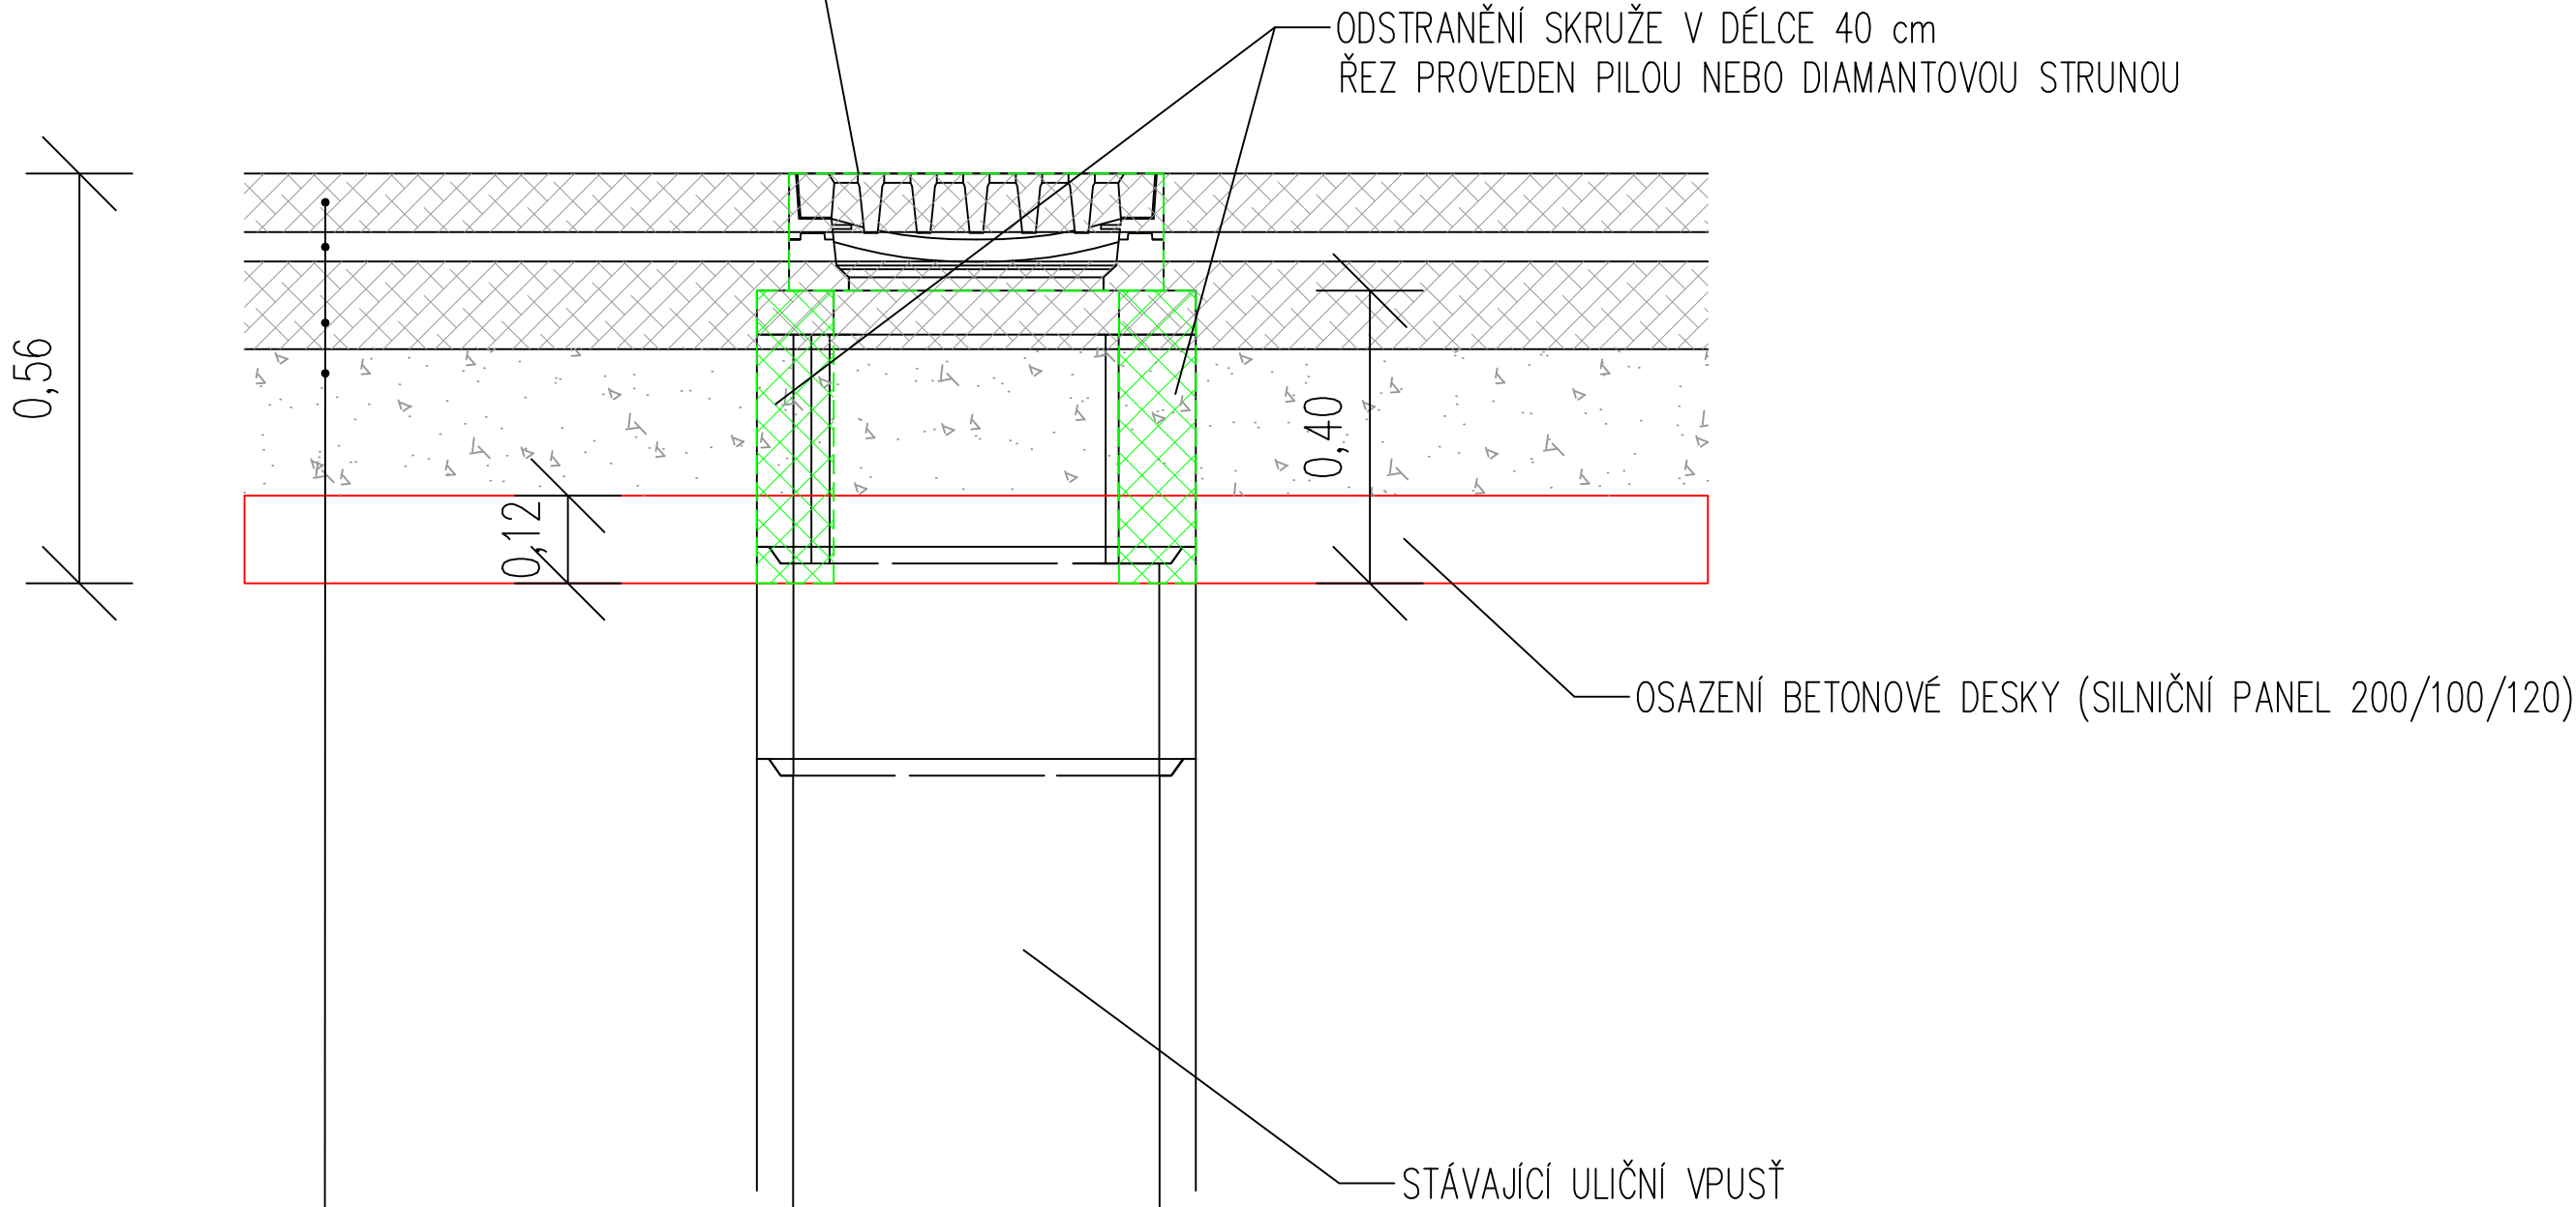

ŘEZANÁ DLAŽBA ŽULA S TRYSKANÝM POVRCHEM	80 mm
CEMENTOVÁ MALTA MC 10	40 mm
KAMENIVO ZPEVNĚNÉ CEMENTEM KSC I	120 mm
ŠTĚRKODRŤ ŠDA 0/63	200 mm
BETONOVÁ DESKA	120 mm
CELKEM	560 mm

VYPRACOVAL:	ZODP.PROJEKT.	KRESLIL:	VED.PROJEKCE	NELL PROJEKT s. r. o. Plesníkova 5559 760 05 Zlín	
Ing. Iva Podhorná	Ing. Karel Kuchař	Ing. Iva Podhorná	Zuzana Kuchařová		
KRAJ: ZLÍNSKÝ		KAT. Ú.: UHERSKÝ BROD		FORMÁT	4x4
STAVEBNÍK: MĚSTO UHERSKÝ BROD				DATUM	4/2017
AKCE: REKONSTRUKCE ULICE PŘÍČNÁ A ÚZKÁ				STUPEŇ	DSP A DPS
				ZAKÁZK. ČÍSLO	
OBSAH: ZRUŠENÍ STÁVAJÍCÍCH ULIČNÍCH VPUSTÍ				MĚŘITKO: 1:10	ČÍSLO VÝKRESU C.13.