




## Vzorový řez v místě žulového dvojřádku

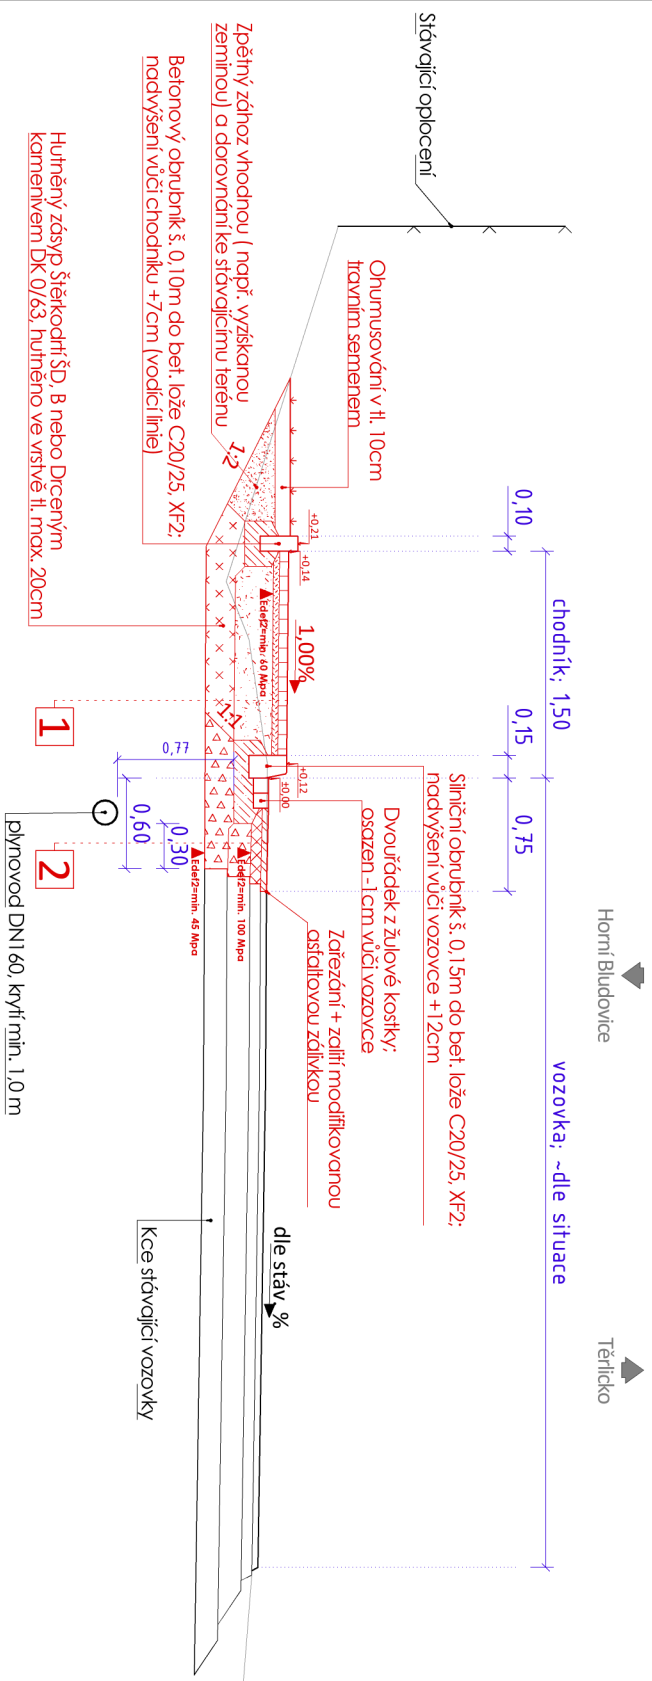

Vzorový řez v místě  
odvodňovací obrubky  
- UV06, UV08, UV12

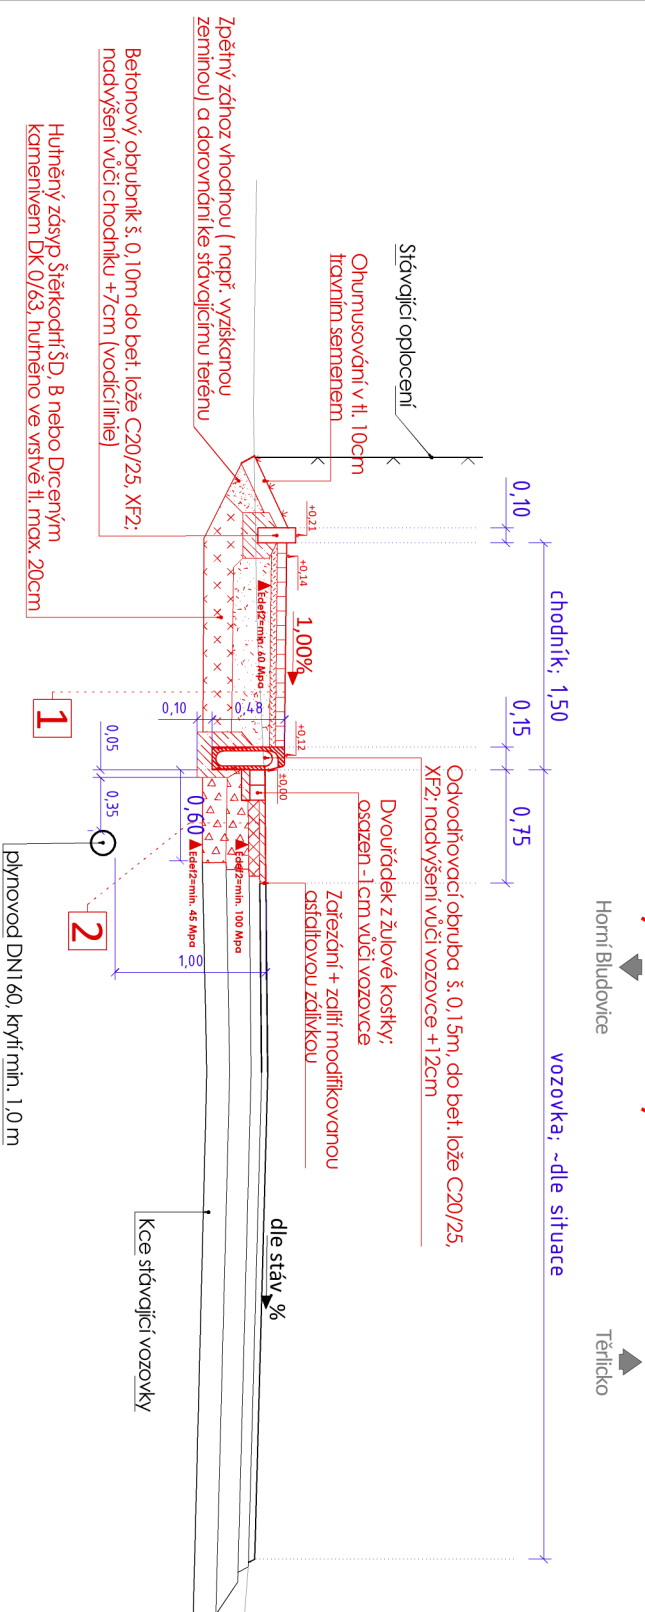

## Vzorový řez v místě liniového žlabu - UV09

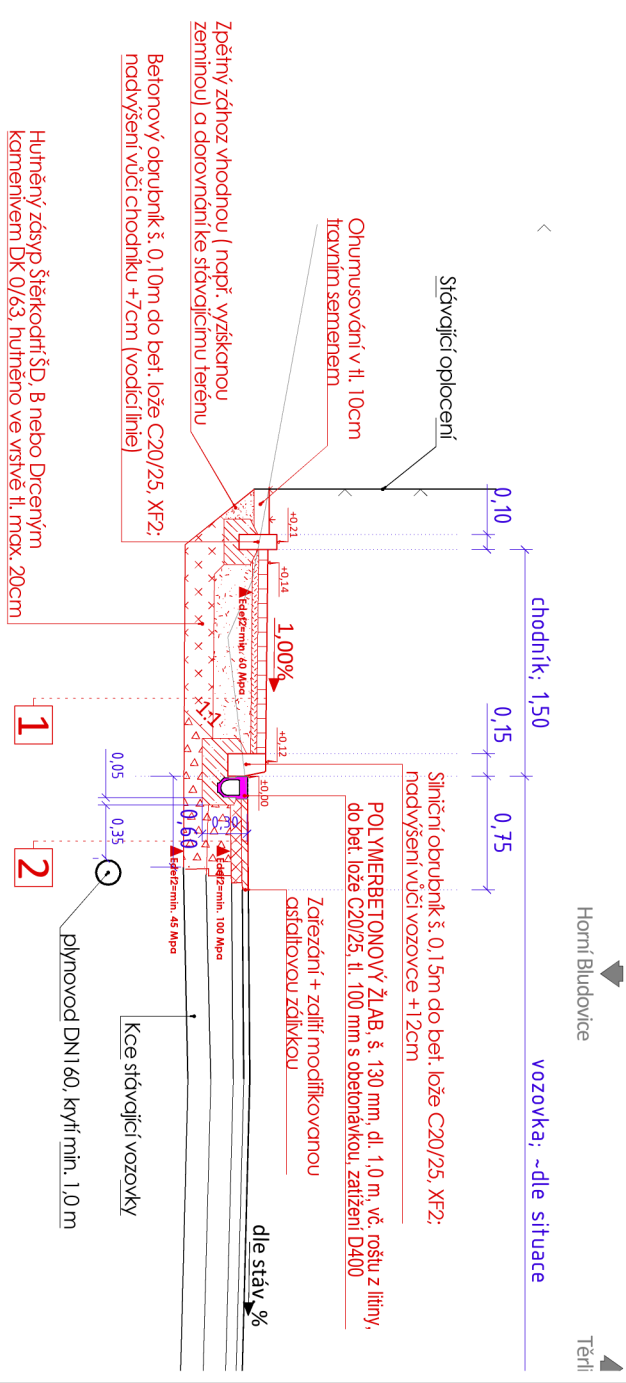

- ## 1 skladba chodníku pro pěši:

Zámková dlažba: DL	tl. 60 mm	ČSN 73 6131
lože: L, fr. 4/8	tl. 40 mm	EN ČSN 13242+A1
šitékody: min. šD B, fr. 1/6/32	min. tl. 250 mm	EN ČSN 13242+A1
celkem	min. tl. 350 mm	

## 2 Skladba vozovky podél nové silniční a přejezdové obruby:

Asfaltobetón obnovený; ACO 11 +, mod. Spojovací posítk asfaltovou emulzí; P5 Asfaltobetón podkladní; ACP 16+ Infiltrační posítk asfaltovou emulzí; P1 Štěrkořf, min. ŠD A, tř. 16/32 Štěrkořf, min. ŠD A, tř. 16/32	tl. 50 mm 0,7 kg/m <sup>2</sup> tl. 70 mm 1,0 kg/m <sup>3</sup> tl. 150 mm min. tl. 150 mm	ČSN EN 13108-1 ČSN 73 6129 ČSN EN 13108-1 ČSN 73 6129 ČSN EN 13242+A1 ČSN EN 13242+A1
celkem	min. tl. 420 mm	

### 3 Skladba samostatných sjezdů:

Zámková dlažba: DL	tl. 80 mm	ČSN 73 6131
lože: L, fr. 4/8	tl. 40 mm	EN ČSN 13242+A1
šitékofit: min. šD A, fr. 16/32	min. tl. 350 mm	EN ČSN 13242+A1
celkem	min. tl. 470 mm	

### Poznámka:

V případě nevyhovující únosnosti zemní pláně bude provedena výměna vrstvy v tl. 300 mm, přičemž výměna bude provedena ze Štěrkadrti, min. ŠD A, fr. 0/63.

<div><div><div><div></div><div>ASA</div></div><div><div>EXPERT</div><div>A.S.</div></div></div><div>STAVEBNÍ PROJEKCE</div></div>						Chodník Záguří - Těrlicko						
Zhotovitel: <b>ASA expert a.s.</b> ZNALECTVÍ, PORADENSTVÍ, PROJEKČNÍ STUDIO						Adresa zhotovitele: Létecká 626/24 719 00 Ostřava - Kunčice IČ: 27791891 DIČ: CZ2791891						
Razítko, podpis:						Datum: 22./11/22 Obec Horní Bludovice Horní Bludovice 434, 739 37 Horní Bludovice IČ: 00296686						
Vedoucí projektu: Ing. Radim Žvak						Č. zakázky:						
Vypracoval: Vladimír Vašík						Datum: 3./2026						
Podpis:												
Kontroloval: Ing. Pavel Strkal						Formát: A3						
tel.: 725 558 185						Autorizoval: Ing. Alena Hájková, ČKAÚT 1103181						
Stupeň: Dokumentace pro provádění staveb						Část: 101 - Chodník pro pěši						
Výkres: <b>PŘÍČNÉ ŘEZY - ULOŽENÍ ODVODŇOVACÍCH PRVKŮ</b>						Měřítko: 1:50						
Datum:						Číslo: D.101.03						