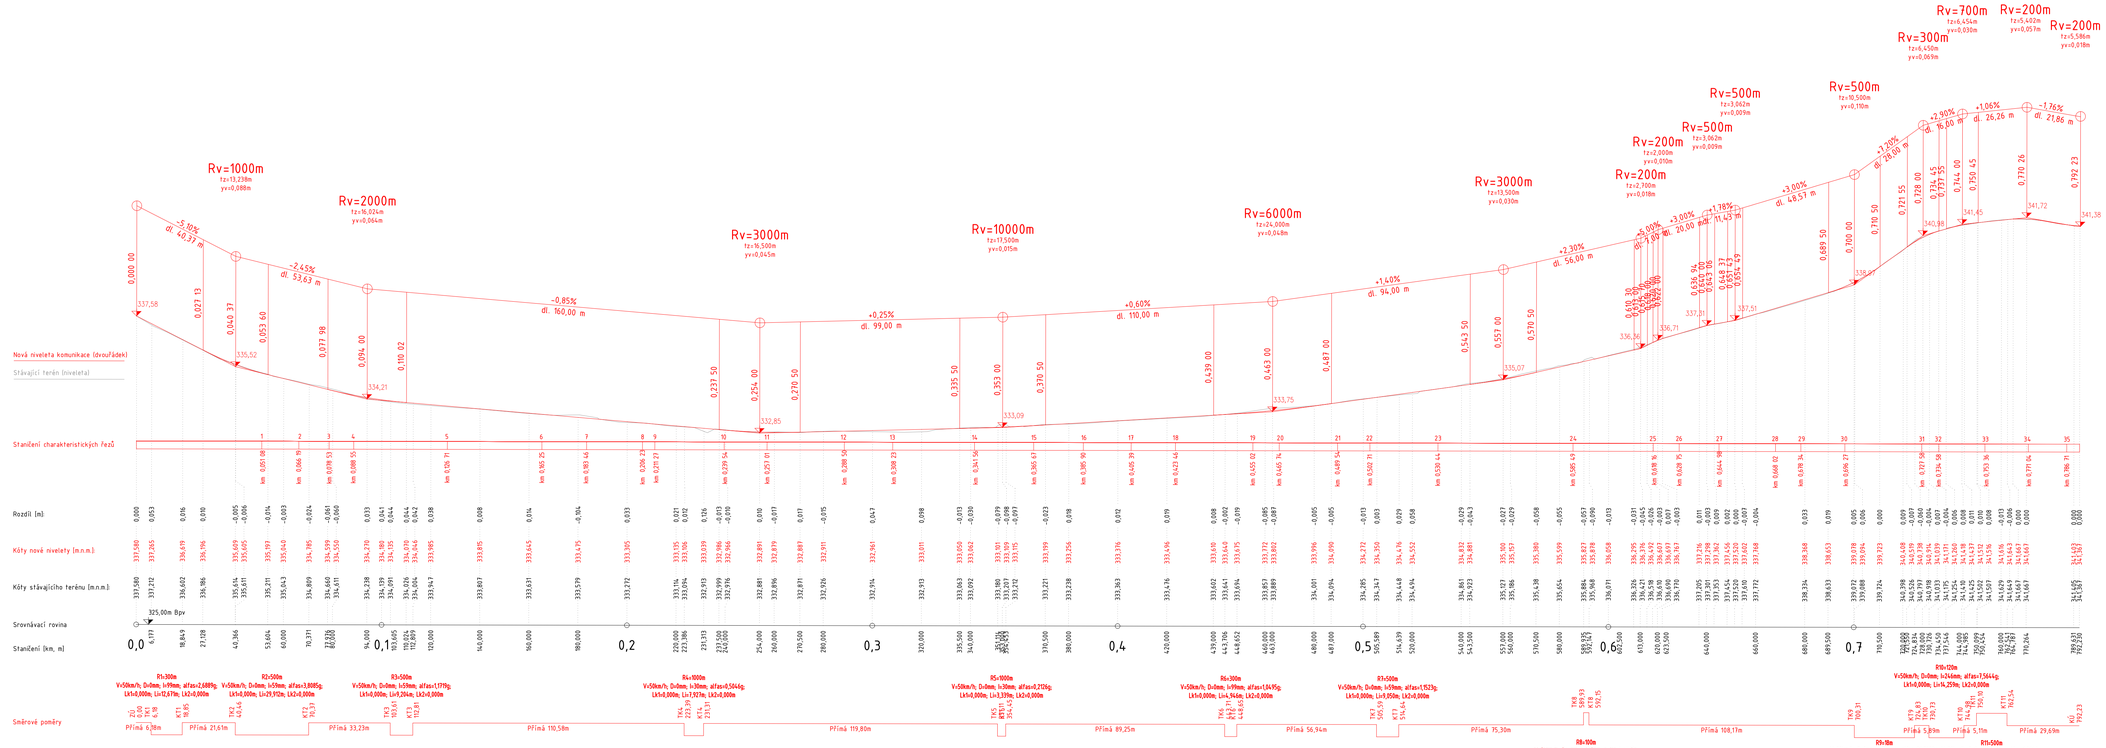

ASA EXPERT STAVEBNÍ PROJEKCE	**Chodník Záguří - Těrlicko**		
Zhotovitel: **ASA expert a.s.** ZNALECTVÍ, PORADENSTVÍ, PROJEKČNÍ STUDIO	Adresa zhotovitele: Lidická 626/24 735 06 Orlová - Lutyně IČ: 27791891 DIČ: CZ27791891	Kontakt zhotovitele: http: www.asaexpert.cz e-mail: info@asaexpert.cz tel./fax: 596 110 035	
Razítko, podpis:	Vedoucí projektu: Ing. Radim Zvak — Podpis:	Č. zakázky: 22/112	Objednavatel: **Obec Horní Bludovice** Horní Bludovice 434, 739 37 Horní Bludovice IČ: 00296686
	Vypracoval: Vladimír Valík — Podpis:	Datum: 3/2026	
	Kontroloval: Ing. Pavel Srkal tel.: 725 558 585	Autorizoval: Ing. Alena Hájková, ČKAIT 1103181 — Formát: 1050 x 420	
	Stupeň: Dokumentace pro provádění stavby	Část: 101 - Chodník pro pěší	
Datum:	Výkres: **PODÉLNÝ PROFIL**		Měřítko: **1:1000/100** Číslo: **D101.04**