


# ULIČNÍ VPUST OBRUBNÍKOVÁ 1:25

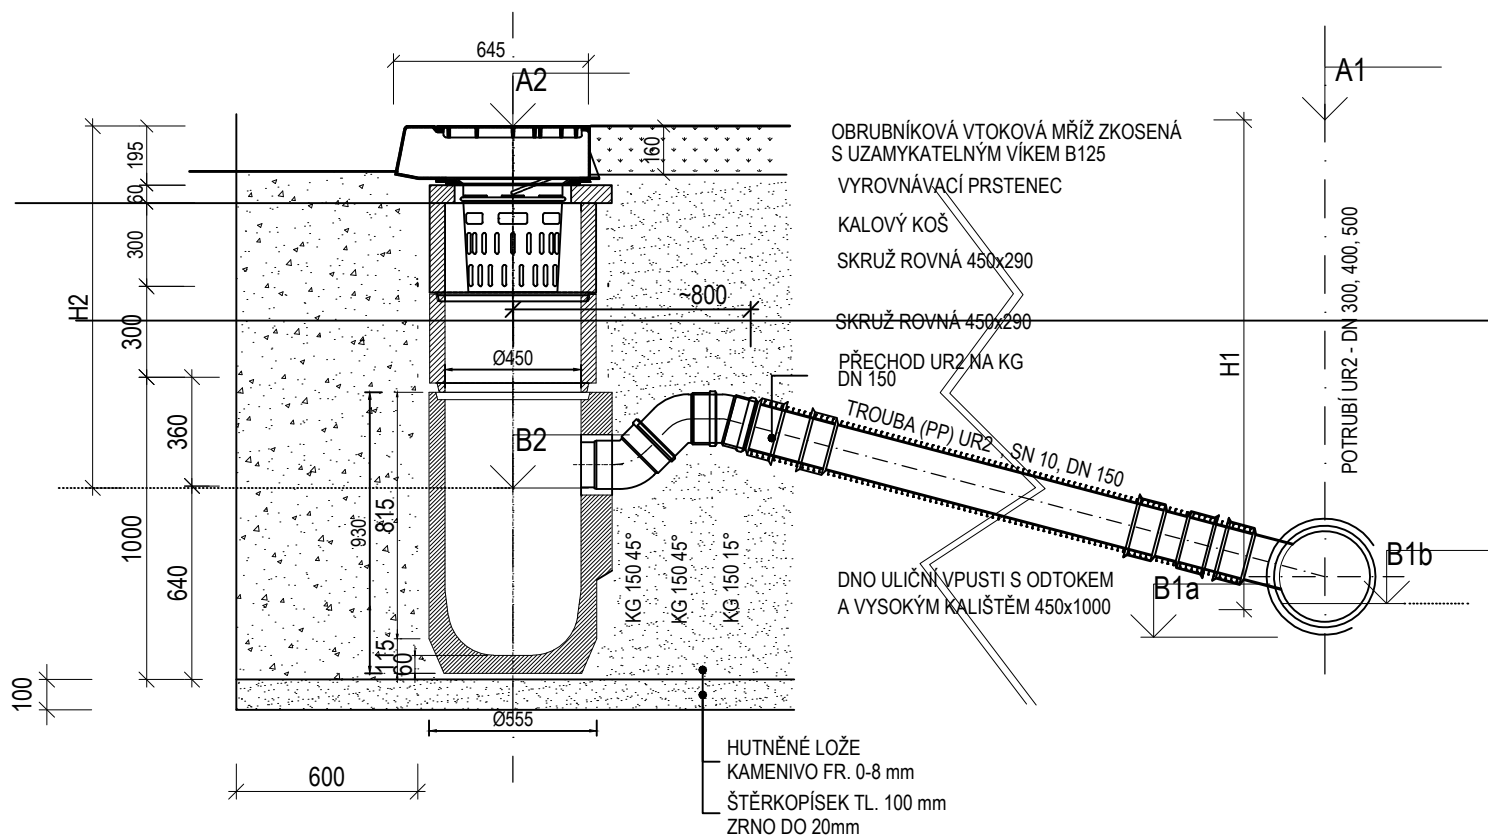

## SO 03 Dešťová kanalizace

 <p>STAVEBNÍ PROJEKCE</p>	<h3>Chodník Záguří - Těrlicko</h3>		
Razítko, podpis:          Datum:	Zhotovitel: <b>ASA expert a.s.</b> ZNALECTVÍ, PORADENSTVÍ, PROJEKČNÍ STUDIO		Adresa zhotovitele: Lešetínská 626/24 719 00 Ostrava - Kunčice IČ: 27791891 DIČ: CZ27791891
	Vedoucí projektu: Podpis:  Ing. Radim Žvak Vypracoval: Podpis:  Ing. Krejčí Autorizovaný inženýr projektu: Kontroloval: Ing. Čestmír Krkoška Ing. Pavel Srkal		Č. zakázky: 22/112 Datum: 10/2022 Formát: 2 x A4
	Stupeň: Dokumentace pro provádění stavby Výkres: <b>Vzorová uliční vpusť</b>		Objednatel: <b>Obec Horní Bludovice</b> Horní Bludovice 434, 739 37 Horní Bludovice IČ: 00296686 Část: 101 - Chodník pro pěší 301 - Dešťová kanalizace
			Měřítka: <b>1 : 25</b> Č. výkresu: <b>D.1.8</b>