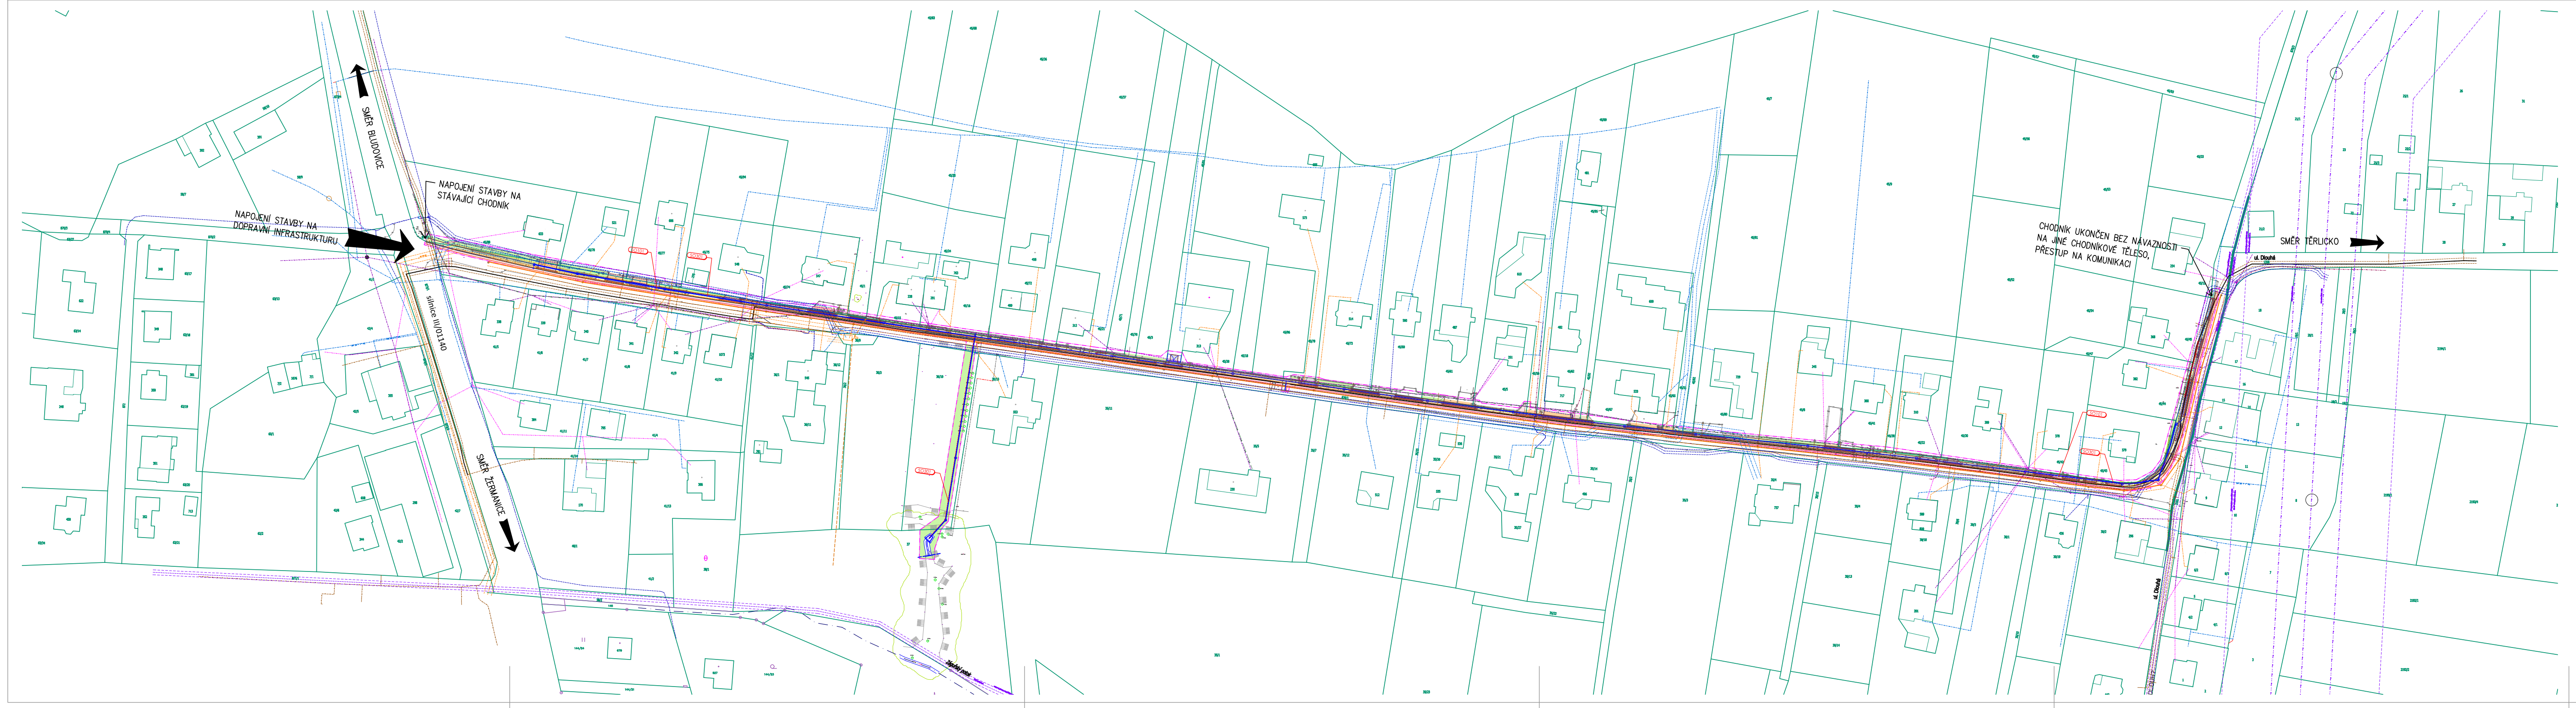
NAPOJENÍ STAVBY NA DOPRAVNÍ INFRASTRUKTURU
NAPOJENÍ STAVBY NA STÁVAJÍCÍ CHODNÍK
SMĚR BLUDOVICE
silnice III/01140
SMĚR ŽERMANICE
SO101
SO301
CHODNÍK UKONČEN BEZ NÁVAZNOSTI NA JINÉ CHODNÍKOVÉ TĚLESO, PŘESTUP NA KOMUNIKACI
ul. Dlouhá
SMĚR TĚRLICKO

## LEGENDA

PLOŠNÉ ZNAČENÍ:

- Chodník pro pěší; dlažba
- Obnova komunikace; živice
- Samostatné sjezdy - předláždění stávající dlažbou
- Samostatné sjezdy - nová dlažba dle chodníku
- Přístupový chodník k RD - obnova
- Varovné a signální pásy; dlažba:
  -dlažba kontrastní s hmatovými prvky
- Umělá vodící linie
- Dvouřádek z žulové kostky

LINIOVÉ ZNAČENÍ:

- Katastrální mapa
- Hranice katastrálního území
- Stávající stav
- Nový návrh
- Nové obrubníky silniční, v. 0,12 m
- Nové obrubníky přejezdové
- Nové obrubníky chodníkové - vodící linie +0,06 m
- Nové zapuštěné chodníkové obrubníky
- Přeložení stávající žulové obruby
- Nová palisáda
- Nová dešťová kanalizace; plast, DN300
  SO 301 - Dešťová kanalizace
- ŠDxx UVxx Nová šachta / Nová uliční vpusť
- Nový liniový žlab
- Nová odvodňovací obruba 1,5m + 0,5m
  kontrolní kus s bočním odtokem
- OP kanalizace, OP vodovod: Ochranná pásma stávající technické infrastruktury
- Hranice dotčeného území

## LEGENDA STÁVAJÍCÍCH SÍTÍ

- (CETIN) Stávající nadzemní SEK
- (CETIN) Stávající podzemní SEK
- (ČEPS) Stávající nadzemní vedení 400kV
- (ČEPS) Optická síť
- (ČEZ) Stávající nadzemní vedení NN do 1 kV
- (ČEZ) Stávající podzemní vedení NN do 1 kV
- (ČEZ) Stávající nadzemní vedení VN do 35 kV
- (GasNet) Stávající podzemní vedení STL plynovodu PE 160 + přípojky PE 32
- (SmVaK) Stávající podzemní vedení vodovodu
- (SmVaK) Stávající podzemní vedení splaškové kanalizace - gravitační
- (SmVaK) Stávající podzemní vedení splaškové kanalizace - tlaková
- (obec Horní Bludovice) Stávající vedení veřejného osvětlení
- (obec Horní Bludovice) Stávající vedení dešťové kanalizace

## OBJEKTOVÁ SOUSTAVA

- SO101 Chodník pro pěší
- SO301 Dešťová kanalizace


Bludovice
Horní Bludovice
Těrlicko
Havířov
Žermanice
Frýdek-Místek
Cieszyn
Řešené území
vodní nádrž Těrlicko
01140
Sever
Z
V
J

ASA EXPERT a.s.
STAVEBNÍ PROJEKCE

# Chodník Záguří - Těrlicko

Zhotovitel:
**ASA expert a.s.**
ZNALECTVÍ, PORADENSTVÍ, PROJEKČNÍ STUDIO

Adresa zhotovitele:
Lešetínská 626/24
719 00 Ostrava - Kunčice
IČ: 27791891 DIČ: CZ27791891

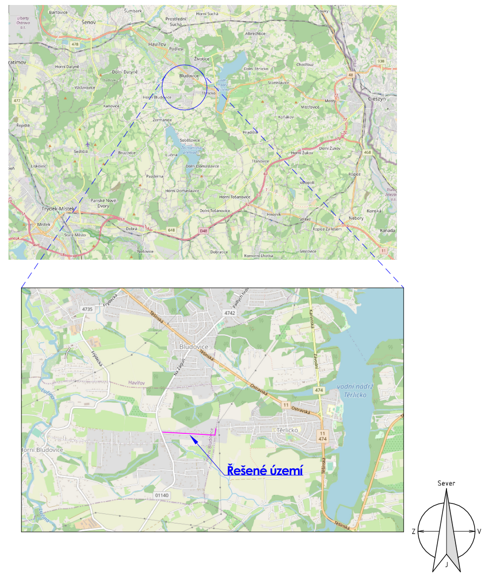Kontakt zhotovitele:
http: www.asaexpert.cz
e-mail: info@asaexpert.cz
tel./fax: 596 110 035

Razítko, podpis:

Datum:

Vedoucí projektu: Ing. Radim Žvak
Podpis:

Vypracoval: Vladimír Vašík
Podpis:

Kontroloval: Ing. Pavel Srkal tel.: 725 558 185

Autorizoval: Ing. Alena Hájková, ČKAIT 1103181

Č. zakázky: 22/112

Datum: 3/2026

Formát: 1470x297

Část: C

Objednatel:
**Obec Horní Bludovice**
Horní Bludovice 434,
739 37 Horní Bludovice

IČ: 00296686

Stupeň: Dokumentace pro provádění stavby

Výkres: **SITUACE ŠIRŠÍCH VZTAHŮ**

Měřítko:

Číslo: C.1