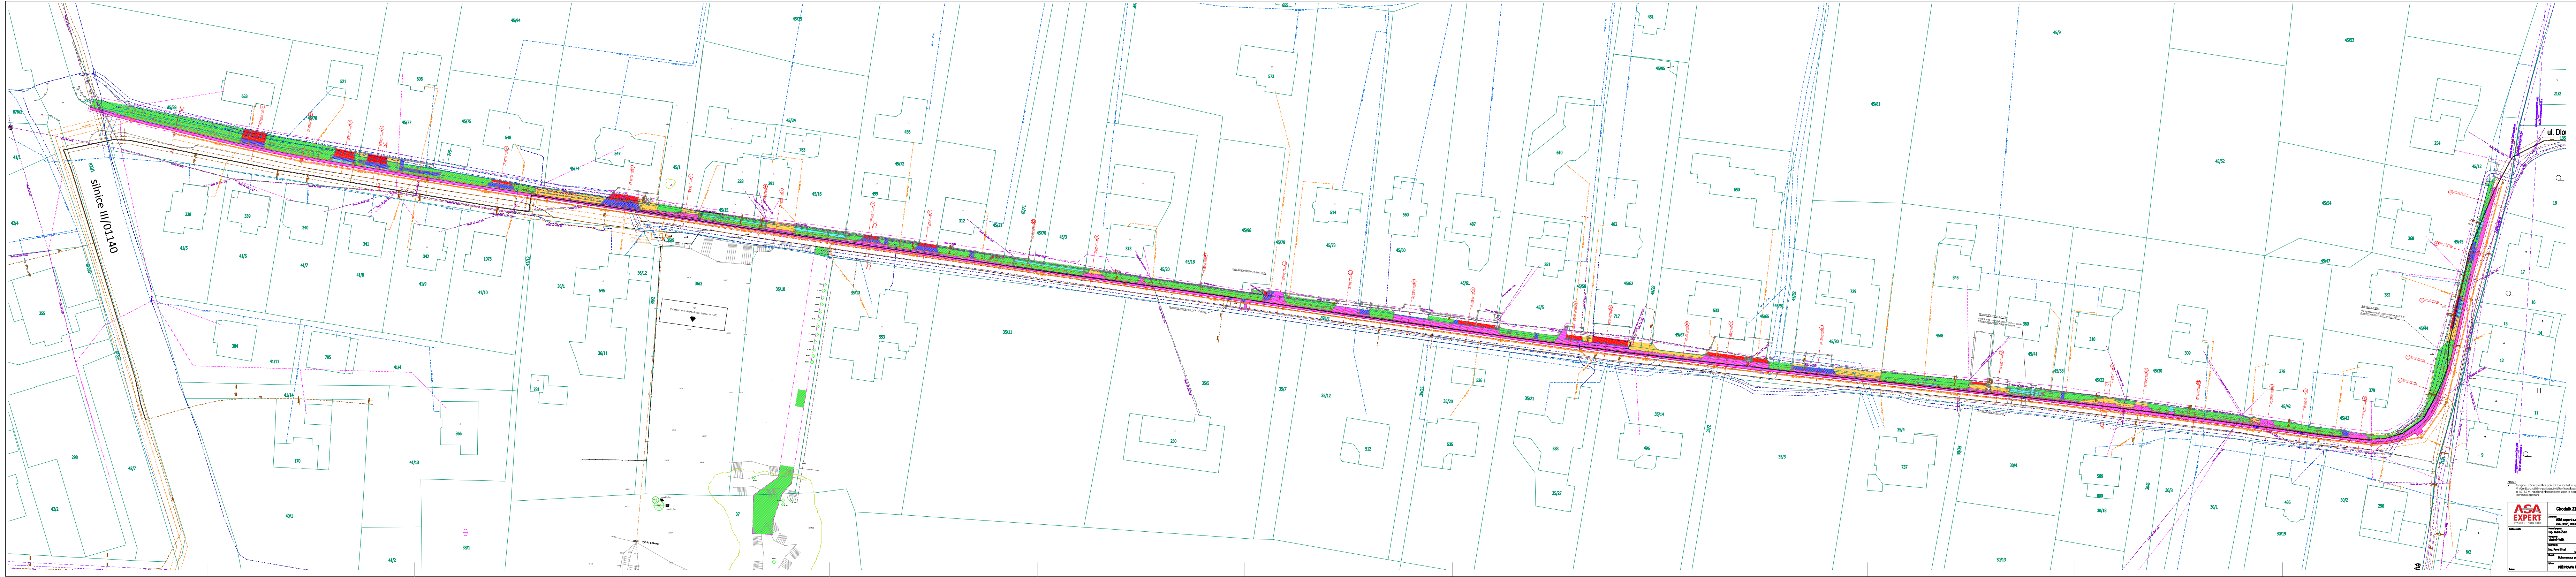

LEGENDA PŘÍPRAVY ÚZEMÍ

PLOŠNÉ ZNAČENÍ:

🟪	Odstranění živičných vozovek
🟦	Odstranění dlážděných vozovek
🟥	Dočasné odstranění dlážděných vozovek
🟦	Odstranění betonových vozovek
🟨	Dočasné odstranění štěrkových ploch
🟩	Odhumusování

LINIOVÉ ZNAČENÍ:

- Katastrální mapa
- Hranice katastrálního území
- Ochranná pásma stávající technické infrastruktury
- Hranice dotčeného území

LEGENDA STÁVAJÍCÍCH SÍTÍ

- (CETIN) Stávající nadzemní SEK
- (CETIN) Stávající podzemní SEK
- (ČEPS) Stávající nadzemní vedení 400kV
- (ČEPS) Optická síť
- (ČEZ) Stávající nadzemní vedení NN do 1 kV
- (ČEZ) Stávající podzemní vedení NN do 1 kV
- (ČEZ) Stávající nadzemní vedení VN do 35 kV
- (GasNet) Stávající podzemní vedení STL plynovodu PE 160 + přípojky PE 32
- (SmVaK) Stávající podzemní vedení vodovodu
- (SmVaK) Stávající podzemní vedení splaškové kanalizace - gravitační
- (SmVaK) Stávající podzemní vedení splaškové kanalizace - tlaková
- (obec Horní Bludovice) Stávající vedení veřejného osvětlení
- (obec Horní Bludovice) Stávající vedení dešťové kanalizace

Sever
Z V
J

POZN.:

- Kóty jsou uváděny od líce potrubí, líce šachet a vpustí.
- Při křížení jsou zajištěny požadavky křížení kanalizace s plynovodem dle ČSN 73 6005. Předpokládaná hloubka plynovodních přípojek je 1,0 - 1,3 m, navržená hloubka kanalizace je cca 2,2m. V případě zjištění menší vzdálenosti při křížení, je nutné provést dodatečné technické opatření.

ASA EXPERT a.s.
STAVEBNÍ PROJEKCE

Chodník Záguří - Těrlicko

Zhotovitel:
ASA expert a.s.
ZNALECTVÍ, PORADENSTVÍ, PROJEKČNÍ STUDIO

Adresa zhotovitele:
[illegible]

Kontakt zhotovitele:
http: www.asaexpert.cz
e-mail: info@asaexpert.cz
tel/fax: [illegible]

Razítko, podpis:	
Datum:	
Vedoucí projektu:	Ing. Radim Žvak
Podpis:	
Vypracoval:	Vladimír Vašík
Podpis:	
Kontroloval:	Ing. Pavel Srkal tel: [illegible]
Autorizoval:	Ing. Alena Hájková, ČKAIT 1103381
Stupeň:	Dokumentace pro provádění stavby
Výkres:	PŘÍPRAVA ÚZEMÍ
Č. zakázky:	22/112
Datum:	3/2026
Formát:	2730 × 594
Část:	101 - Chodník pro pěší
Objednatel:	Obec Horní Bludovice Horní Bludovice 434, 739 37 Horní Bludovice IČ: 00296686
Měřítko:	1:300
Číslo:	D.101-07